



Comune di LIVORNO
Contratto di Quartiere II
Quartiere Shangay - Isolato 419 -

NUOVA COSTRUZIONE DI 60 APPARTAMENTI DI E.R.P. PROGETTO ESECUTIVO

data AGO. 2007	oggetto PIANTE - PIANTA PIANO TERRA RIALZATO edificio B	tavola AR004
100: SETT. 2012 100: APR. 2013		scala 1:50

Progettista:

Arch. Massimo Colombo
CASALP S.p.A.

Consulenza per gli aspetti della sperimentazione:

ABITA
Prof. Arch. Marco Sala
DdR. Arch. Antonella Trombadore


MUSA
Arch. Franco Landini
Ing. Sara Marchetti

Collaboratori:
Arch. Marianna Curiardi

ABACO INFISSI

Portone ingresso condominiale	Porta 80 ripostiglio appartamenti
Porte 120 cantinieri	Finestre appartamenti
Porte 120 RSI garage	Porta-finestra terracce e logge
Porte 120 RSI locale autoclave	Porta-finestra terracce e logge
Porte 145 RSI centrale termica copertura	finestra locale condominiale
Porte 80 locali vettoretto	Finestra bagno
Porte 90 ingresso	Persiane garage
Porte 80 insieme appartamenti	Persiane flusso garage
Porte 80 scorrevoli appartamenti	Per la descrizione degli infissi di chiusura del vano scale (racchiata continua) vedere le descrizioni di capitolato.

NOTA: le misure sono di progetto, per la fornitura e l'esecuzione verificare le misure sul luogo.

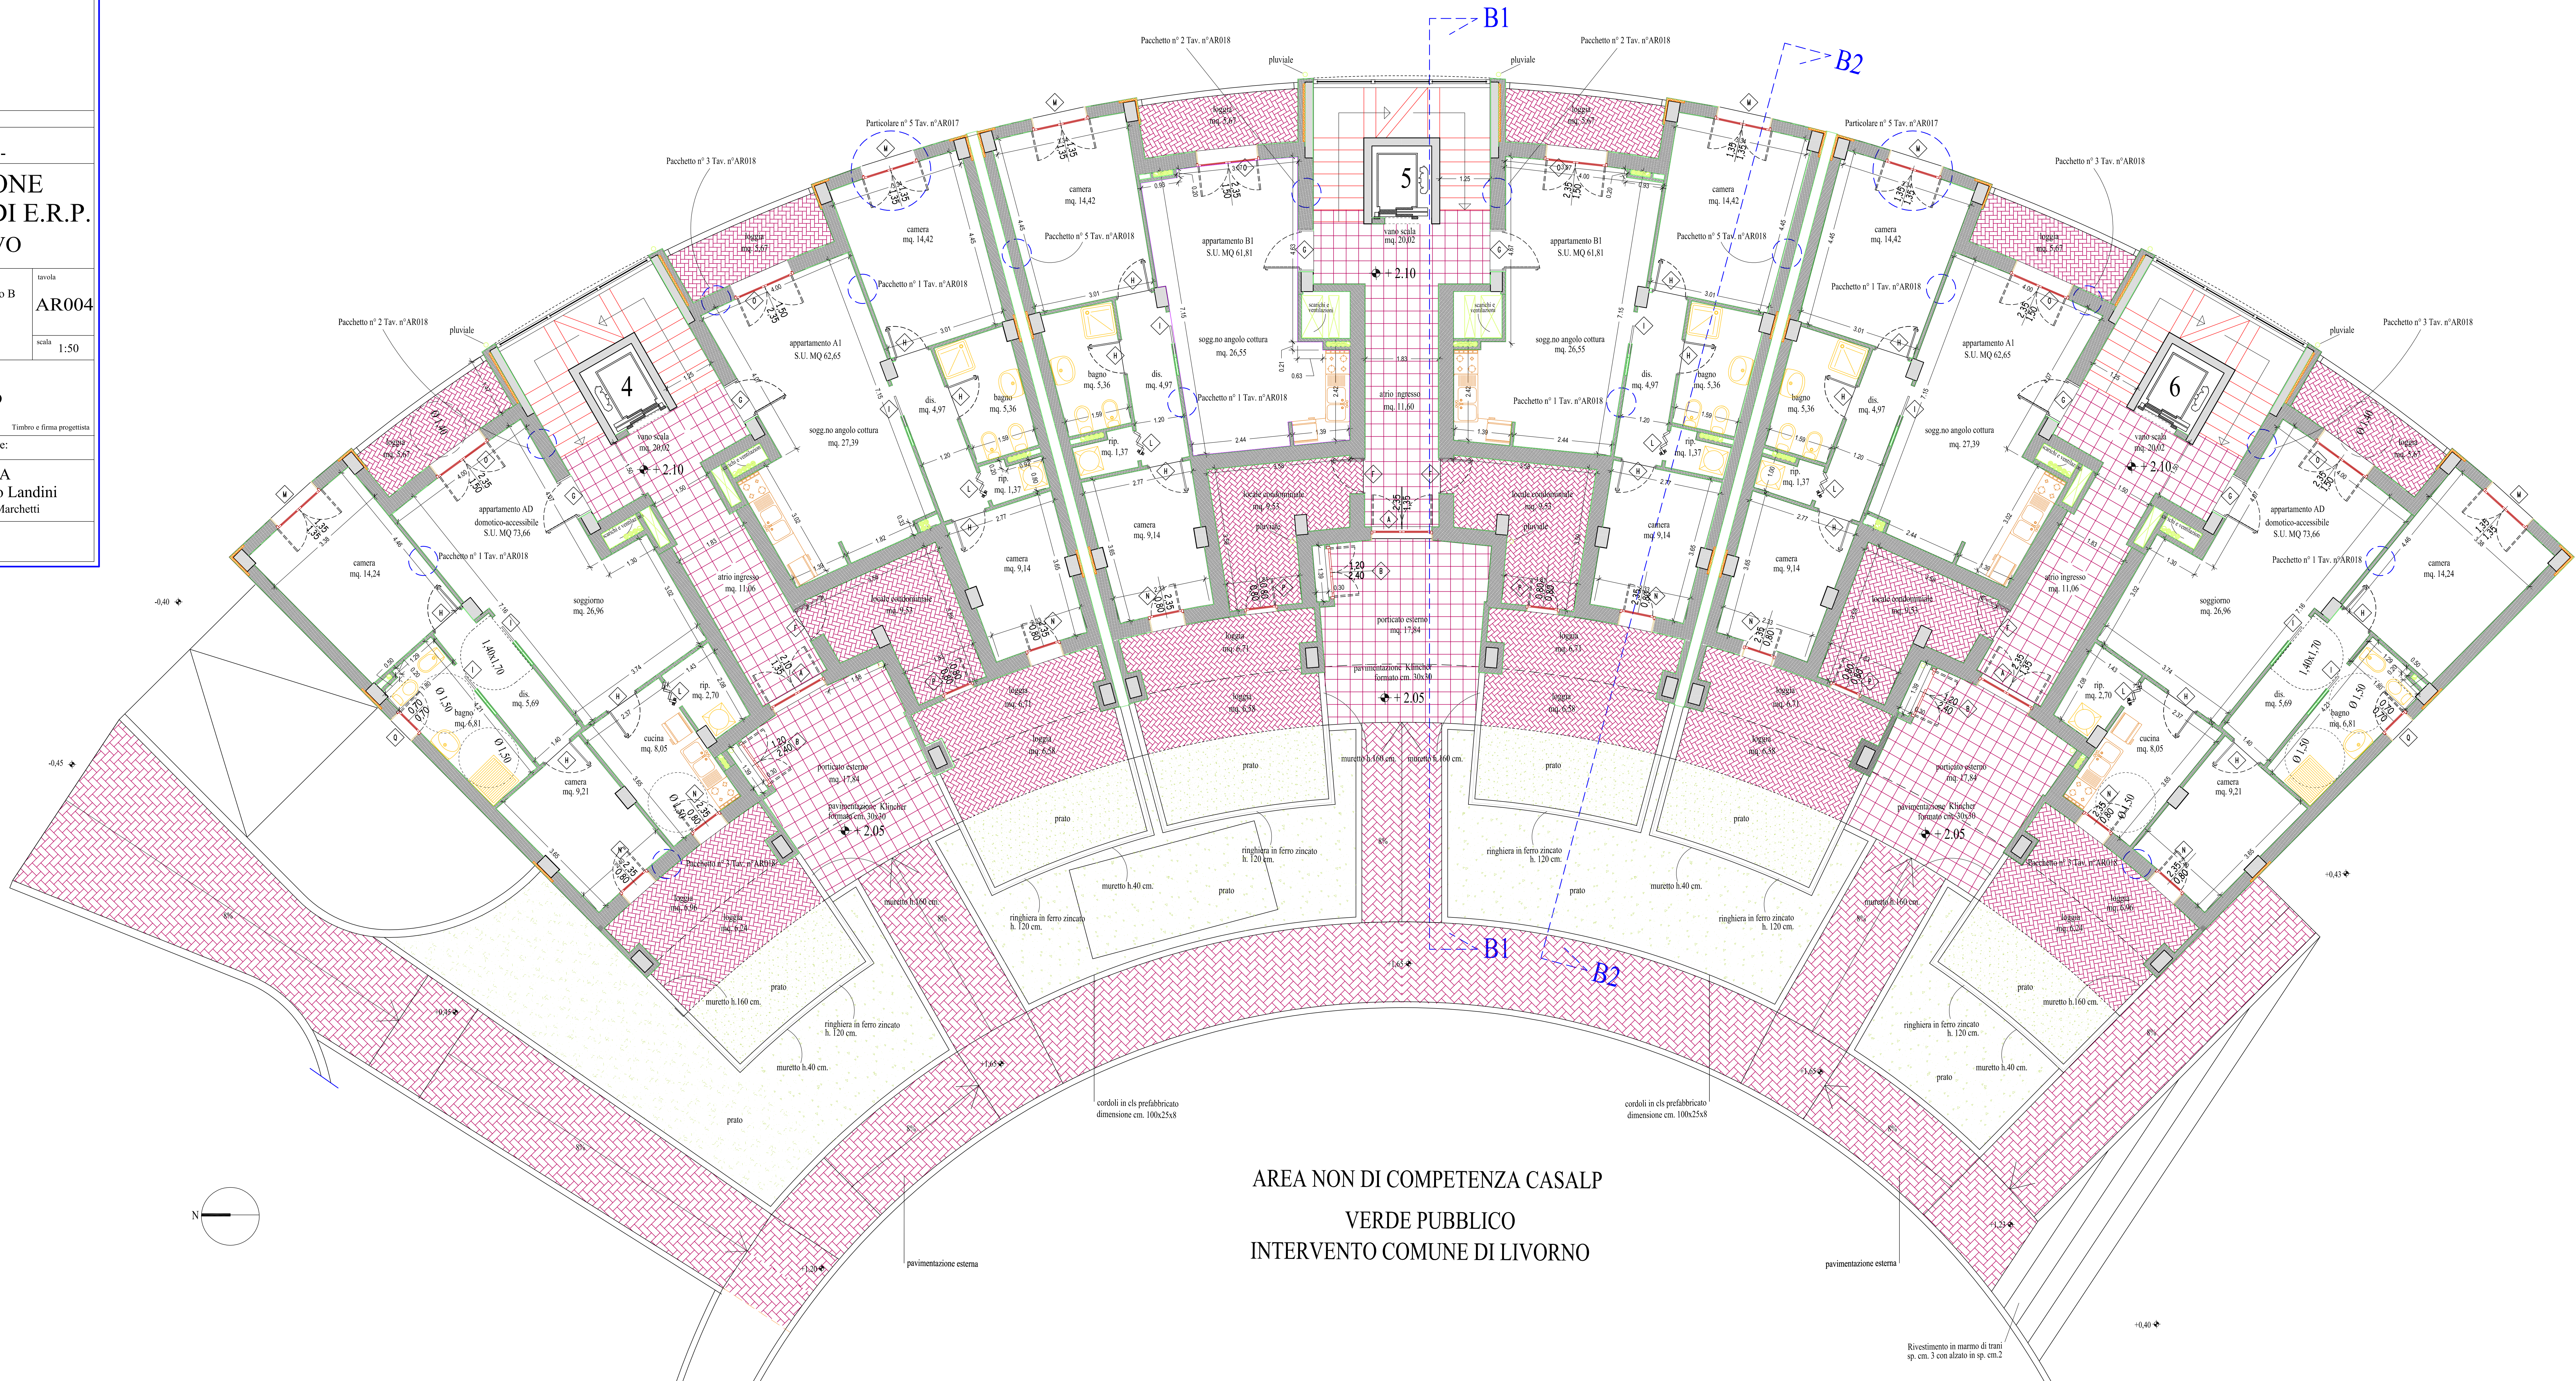

AREA NON DI COMPETENZA CASALP
VERDE PUBBLICO
INTERVENTO COMUNE DI LIVORNO