




Pianta piano terra/scala 1:100
Funzioni e Superfici

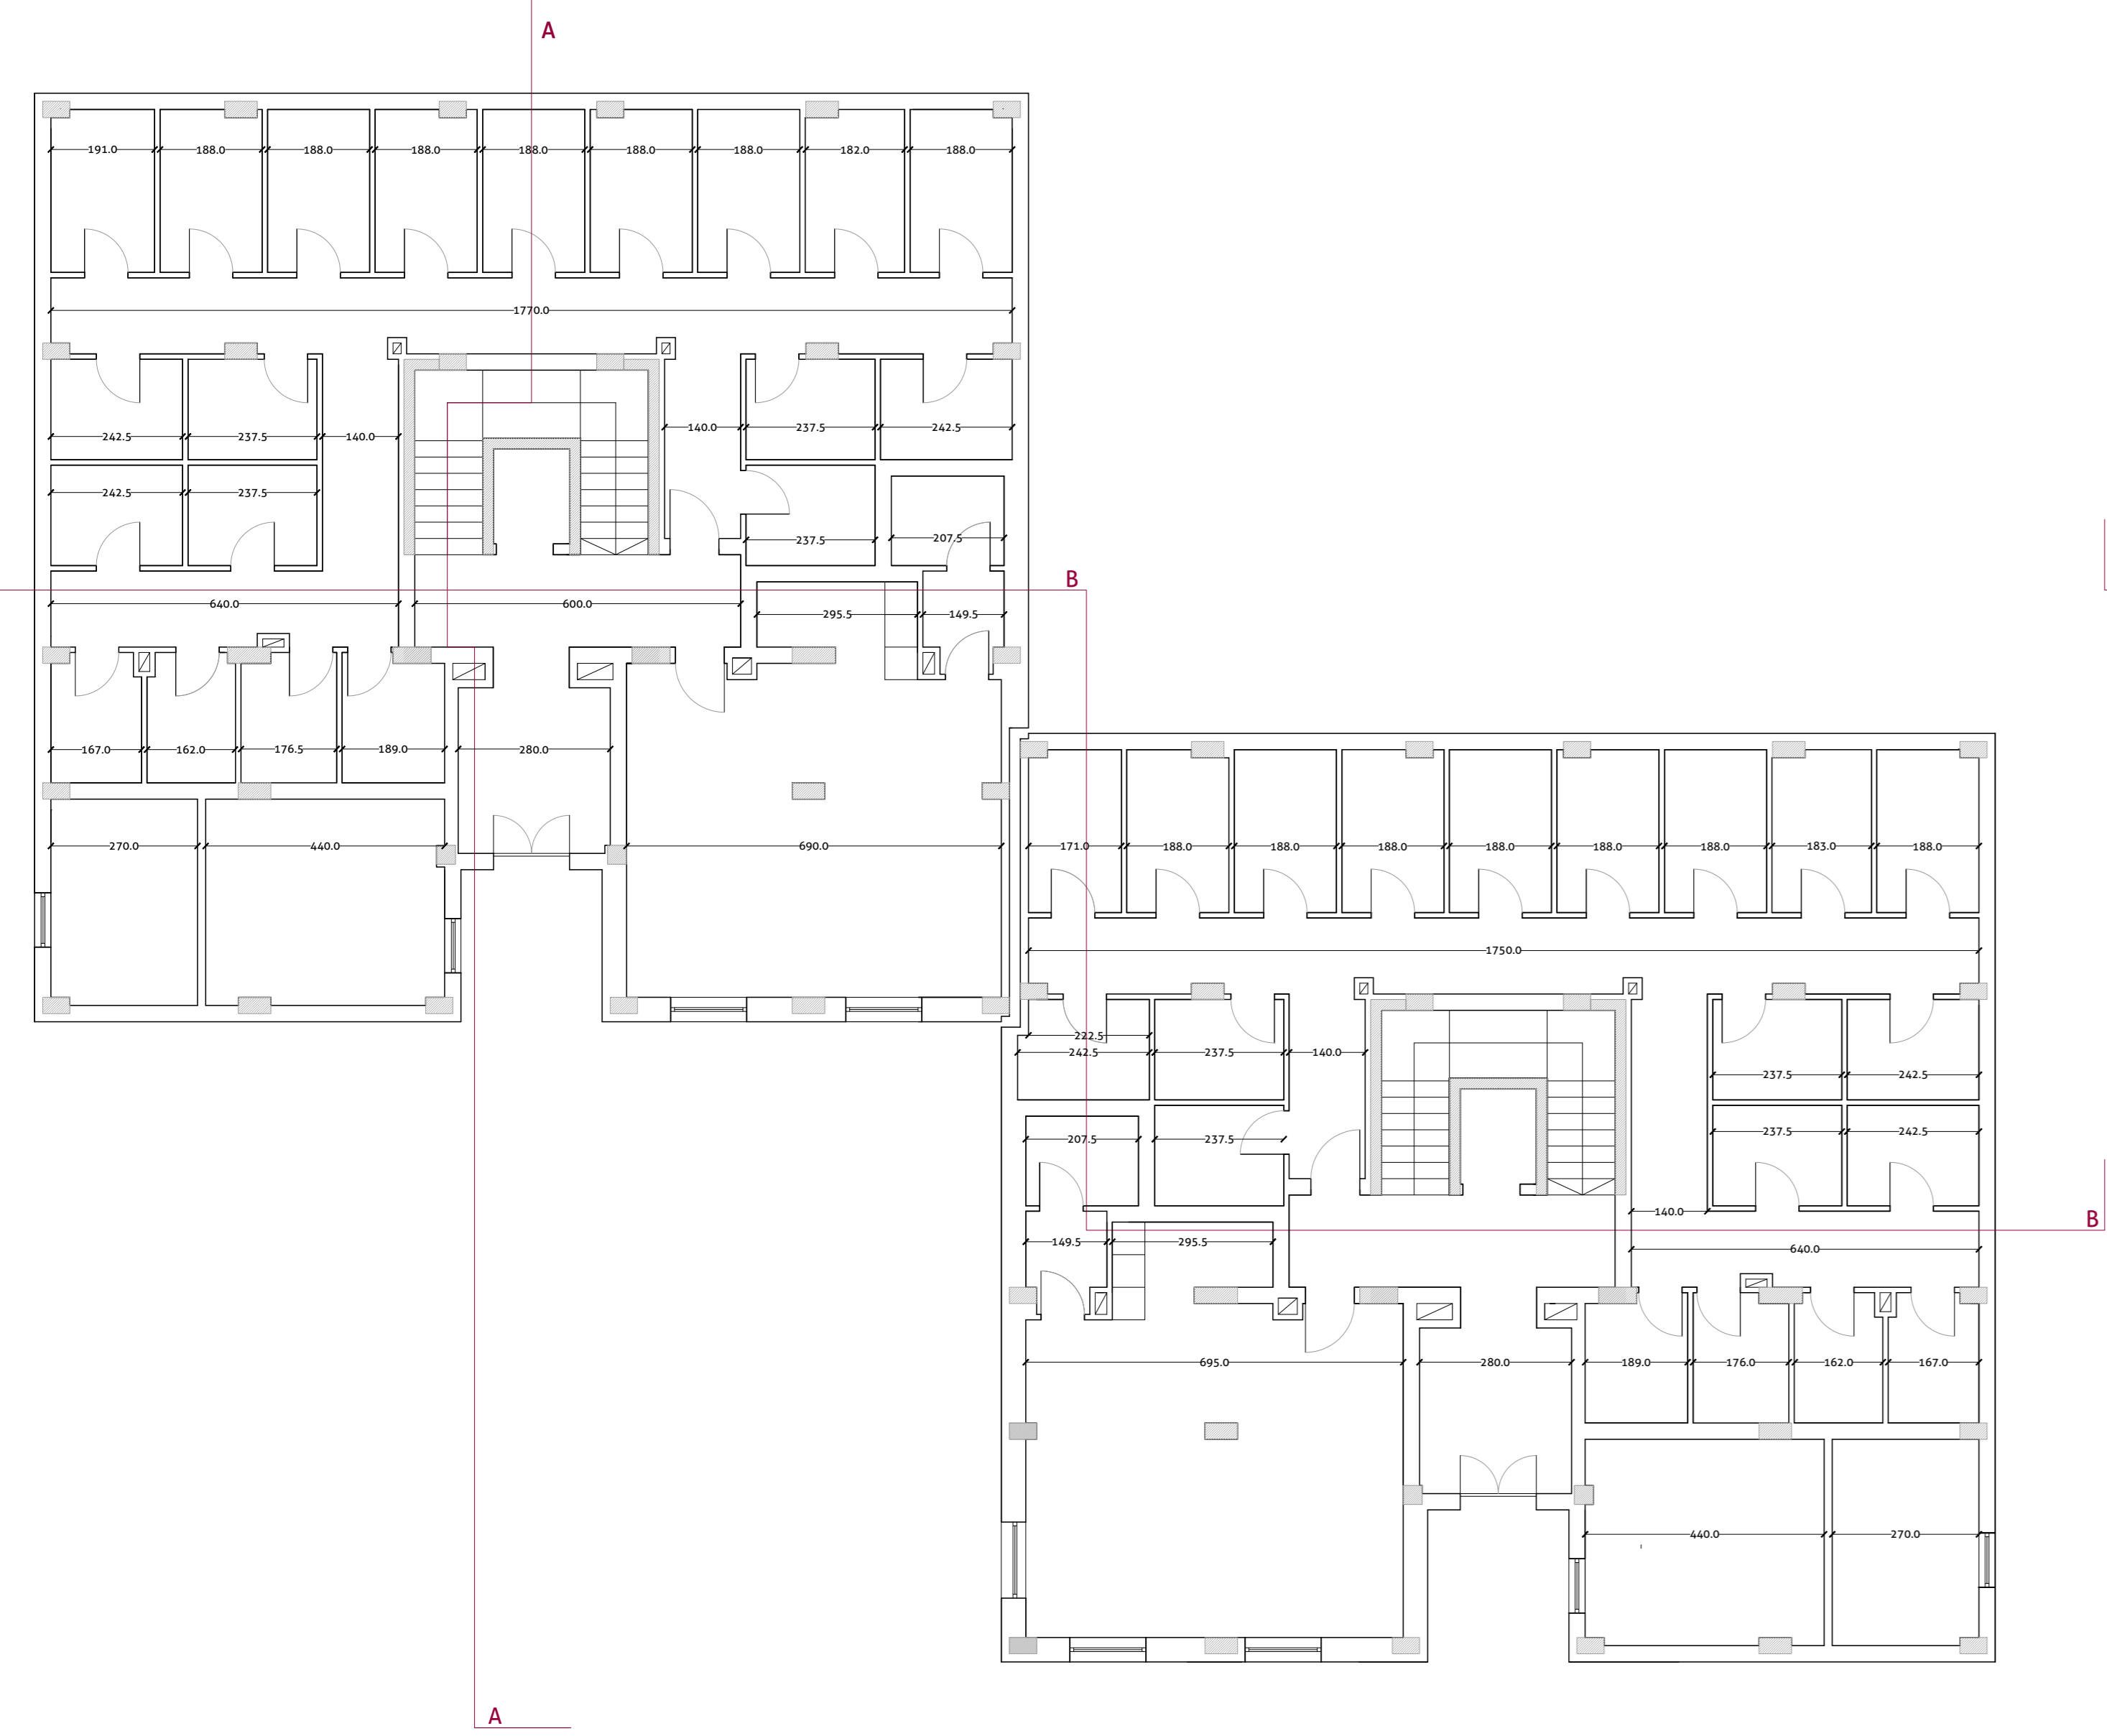


Pianta piano tipo/scala 1:100

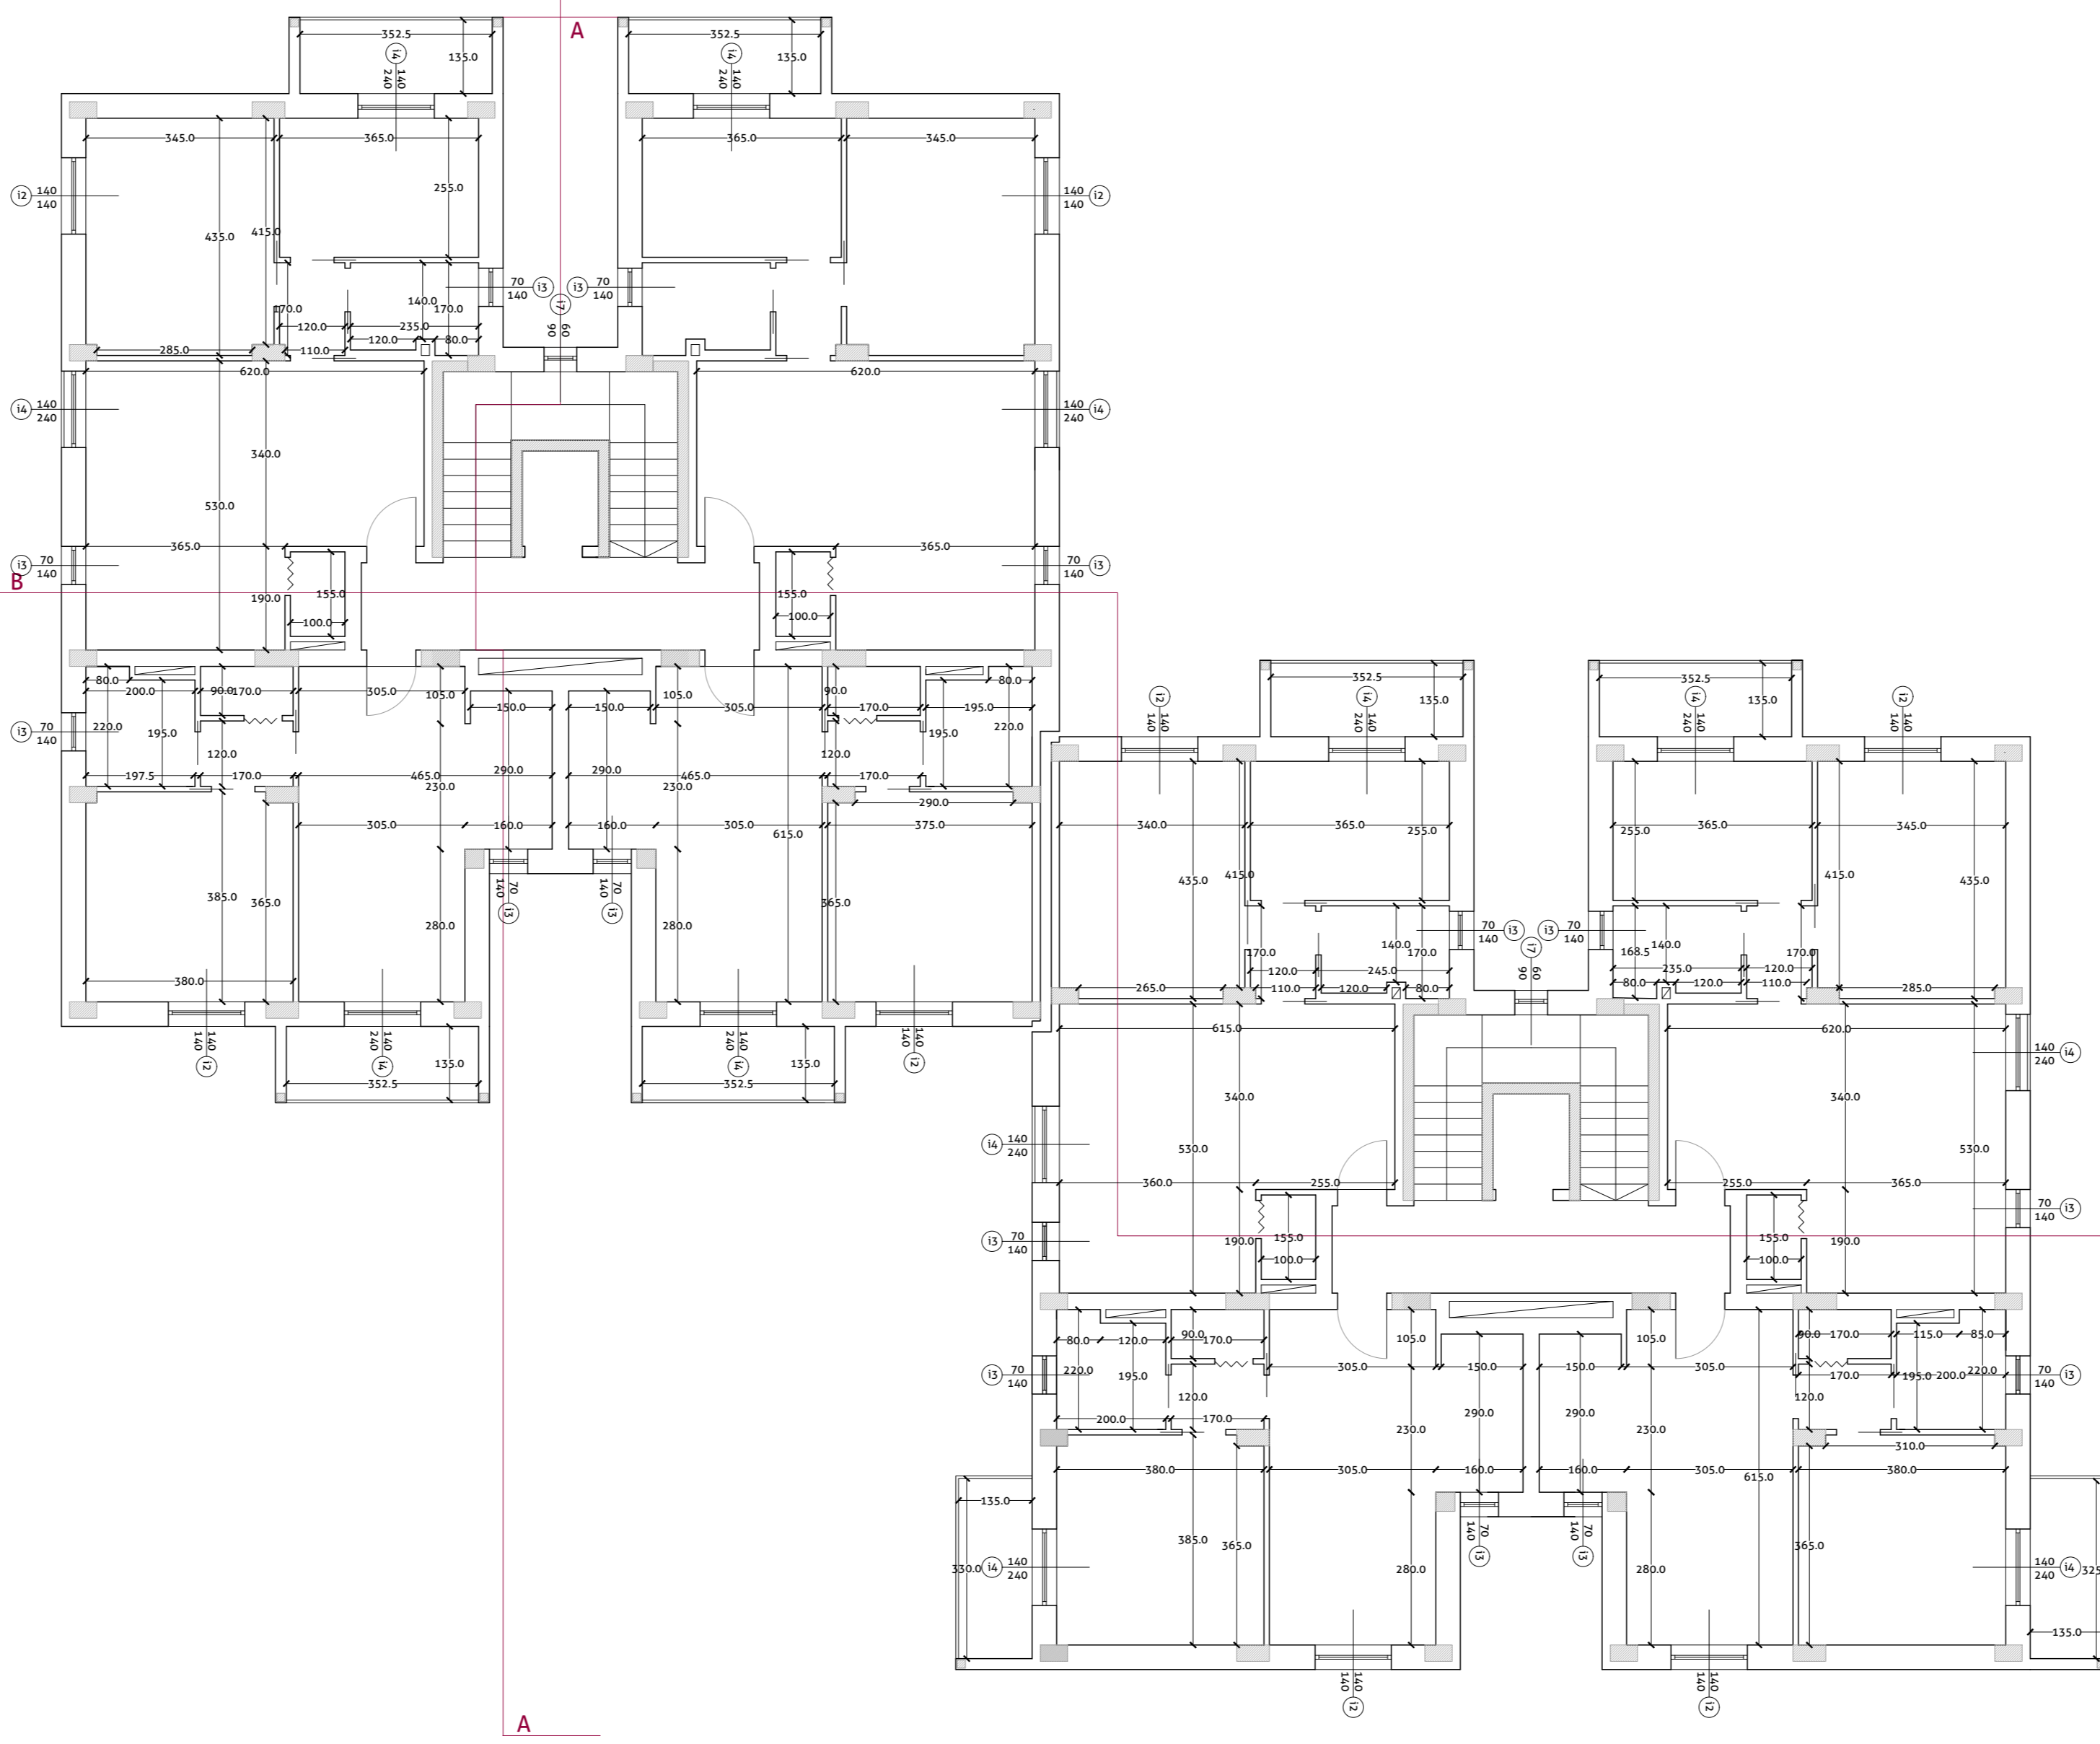


Pianta coperture/scala 1:100

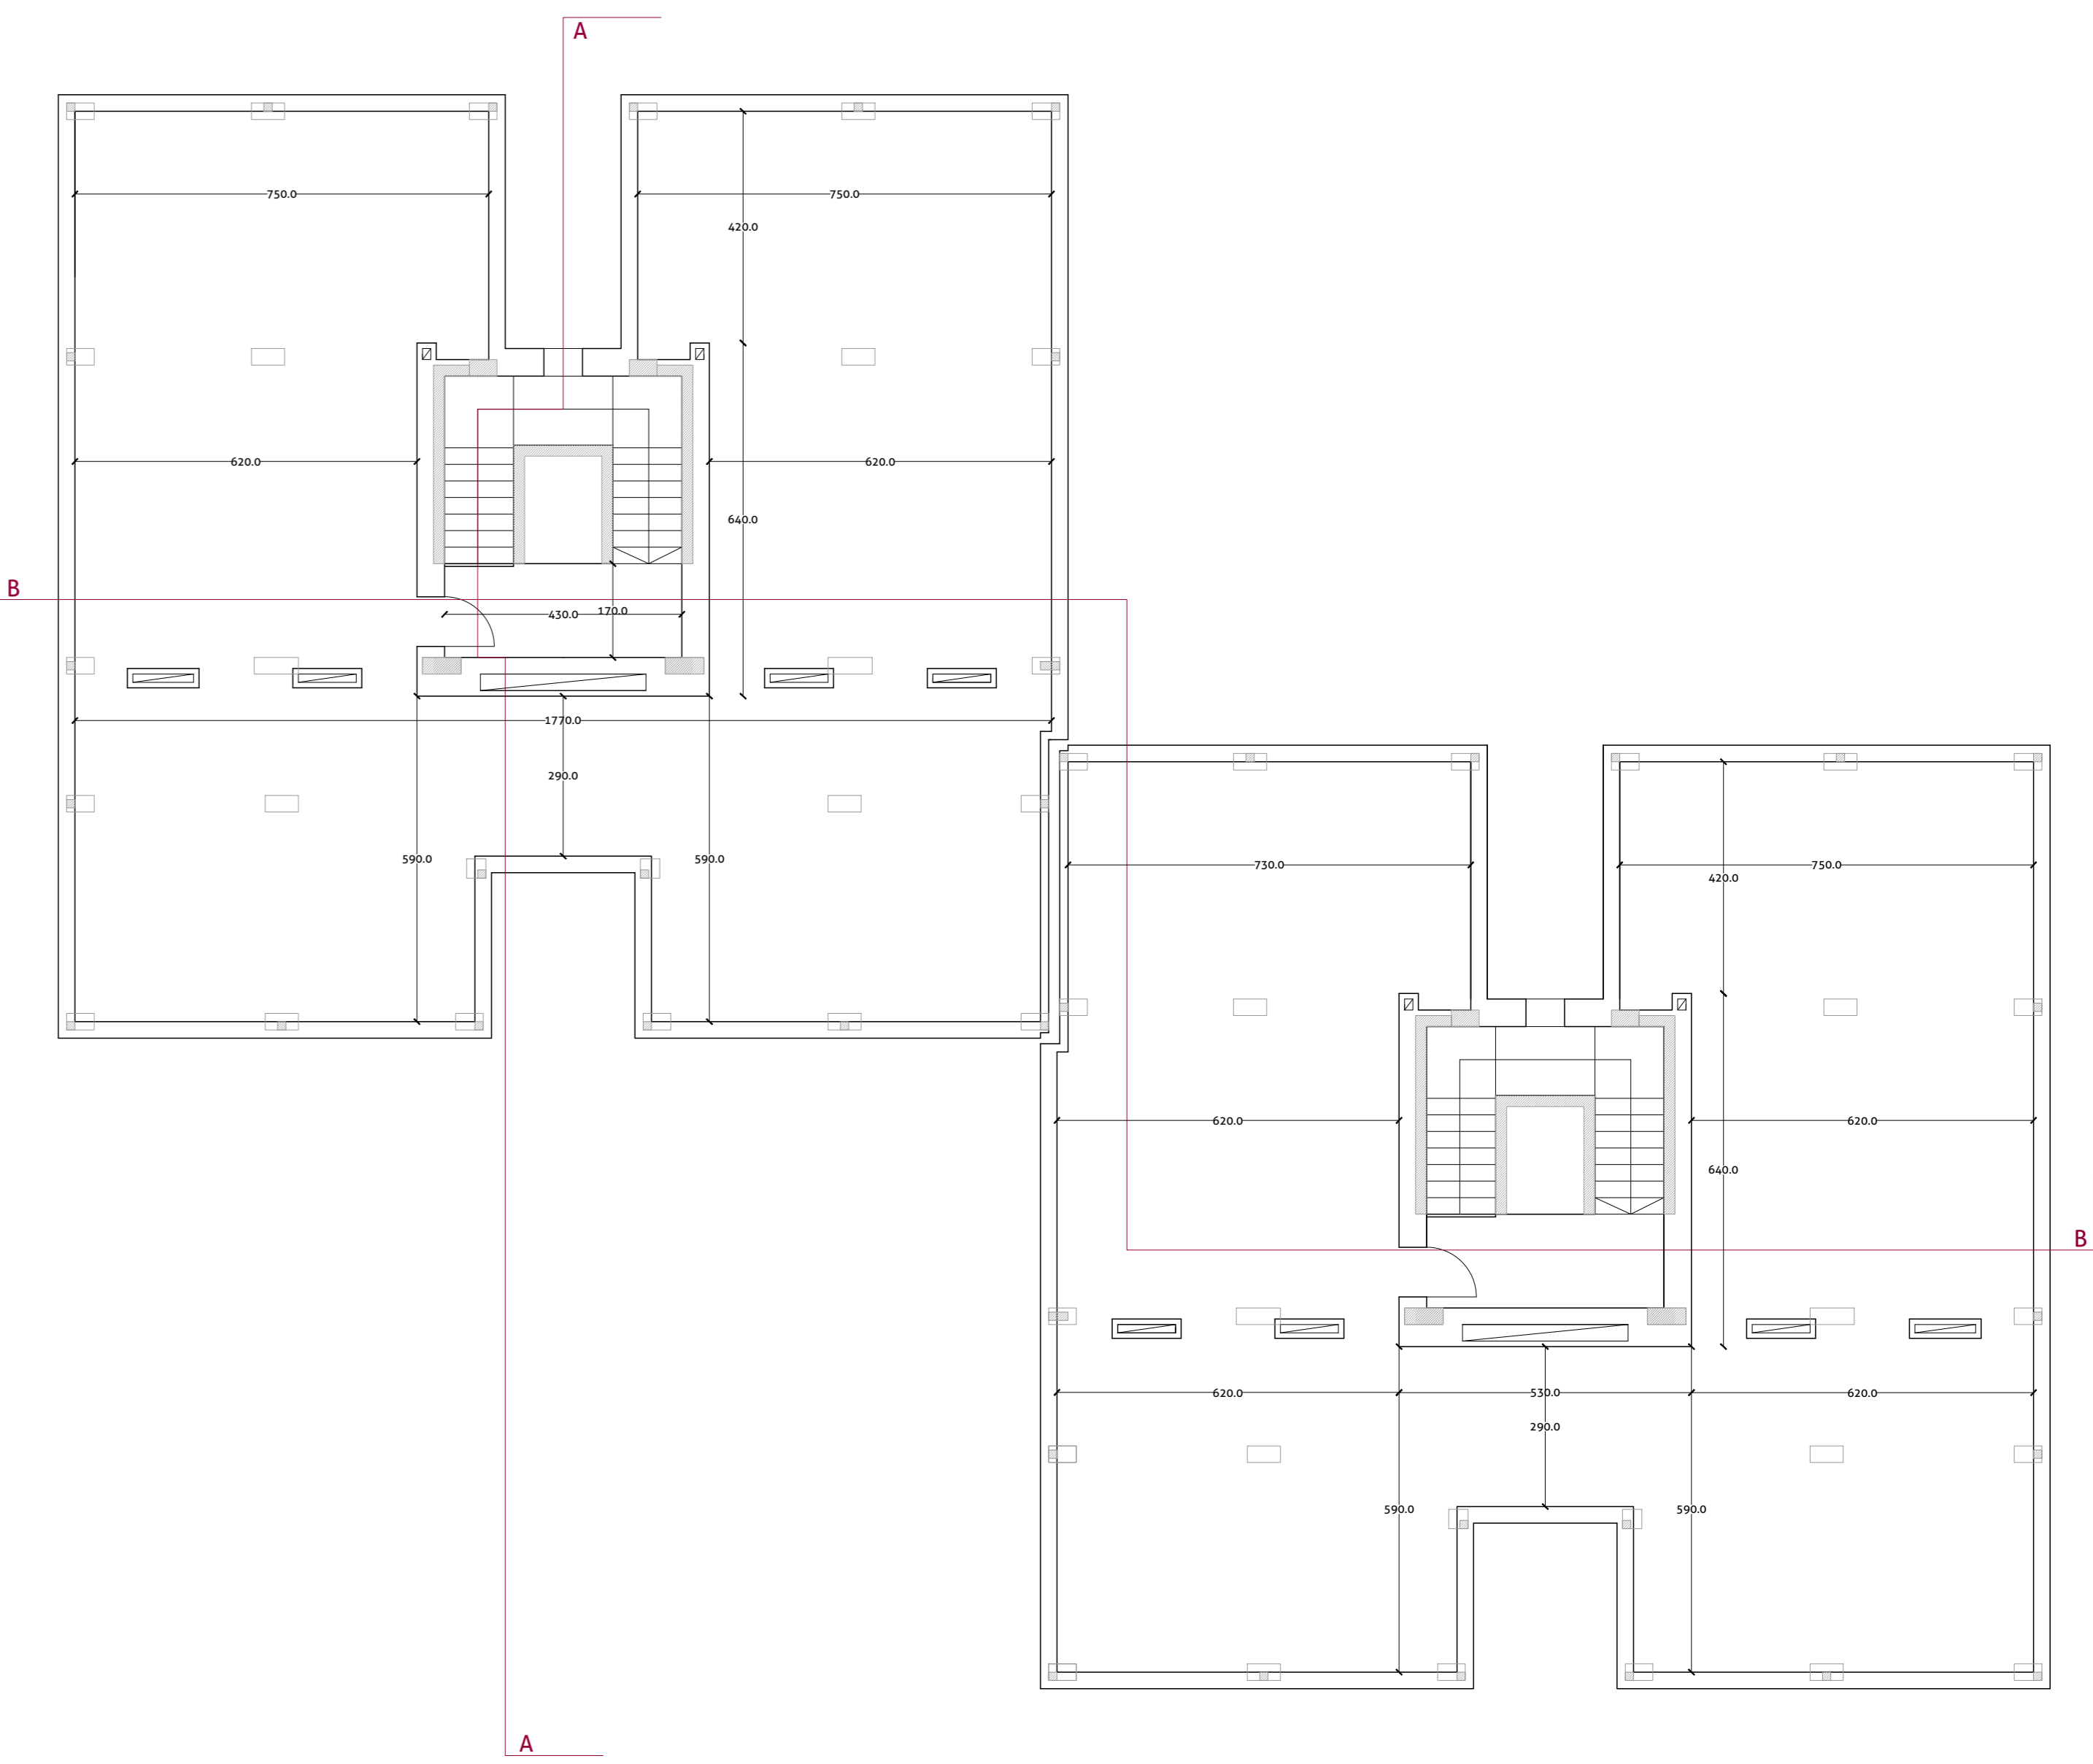

Pianta piano tipo/scala 1:100
Funzioni e Superfici

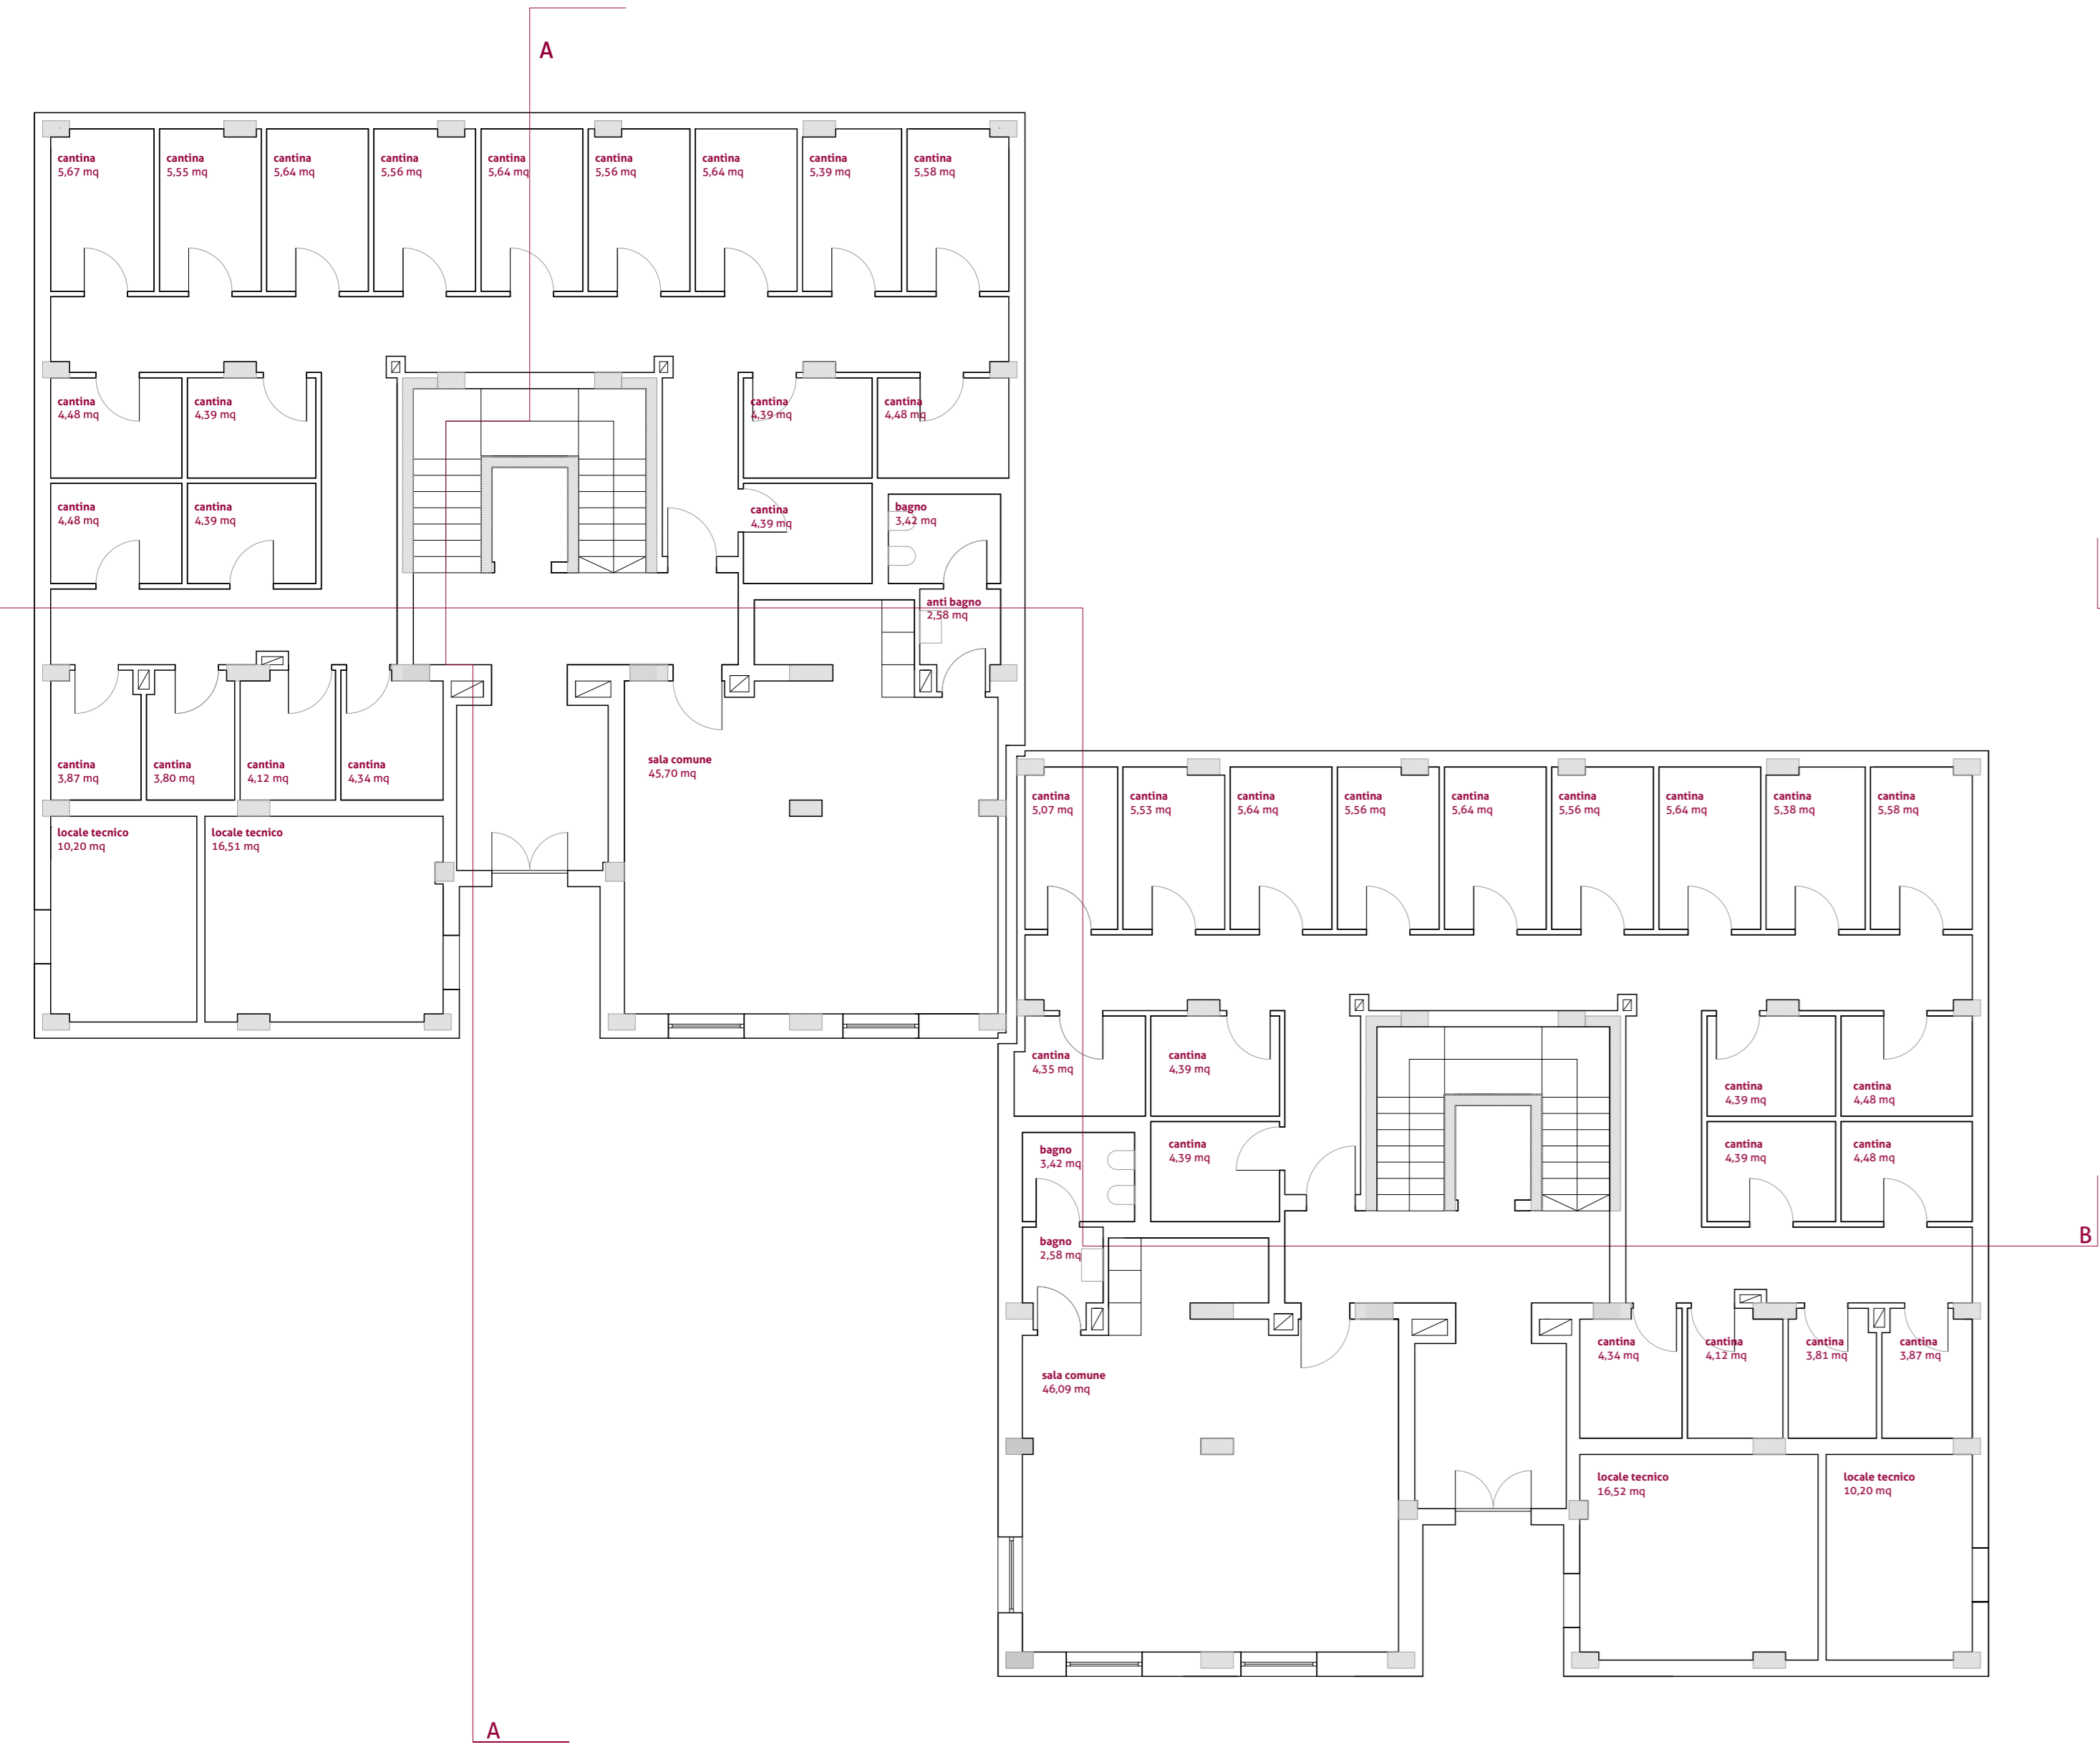

Pianta piano tipo/scala 1:100

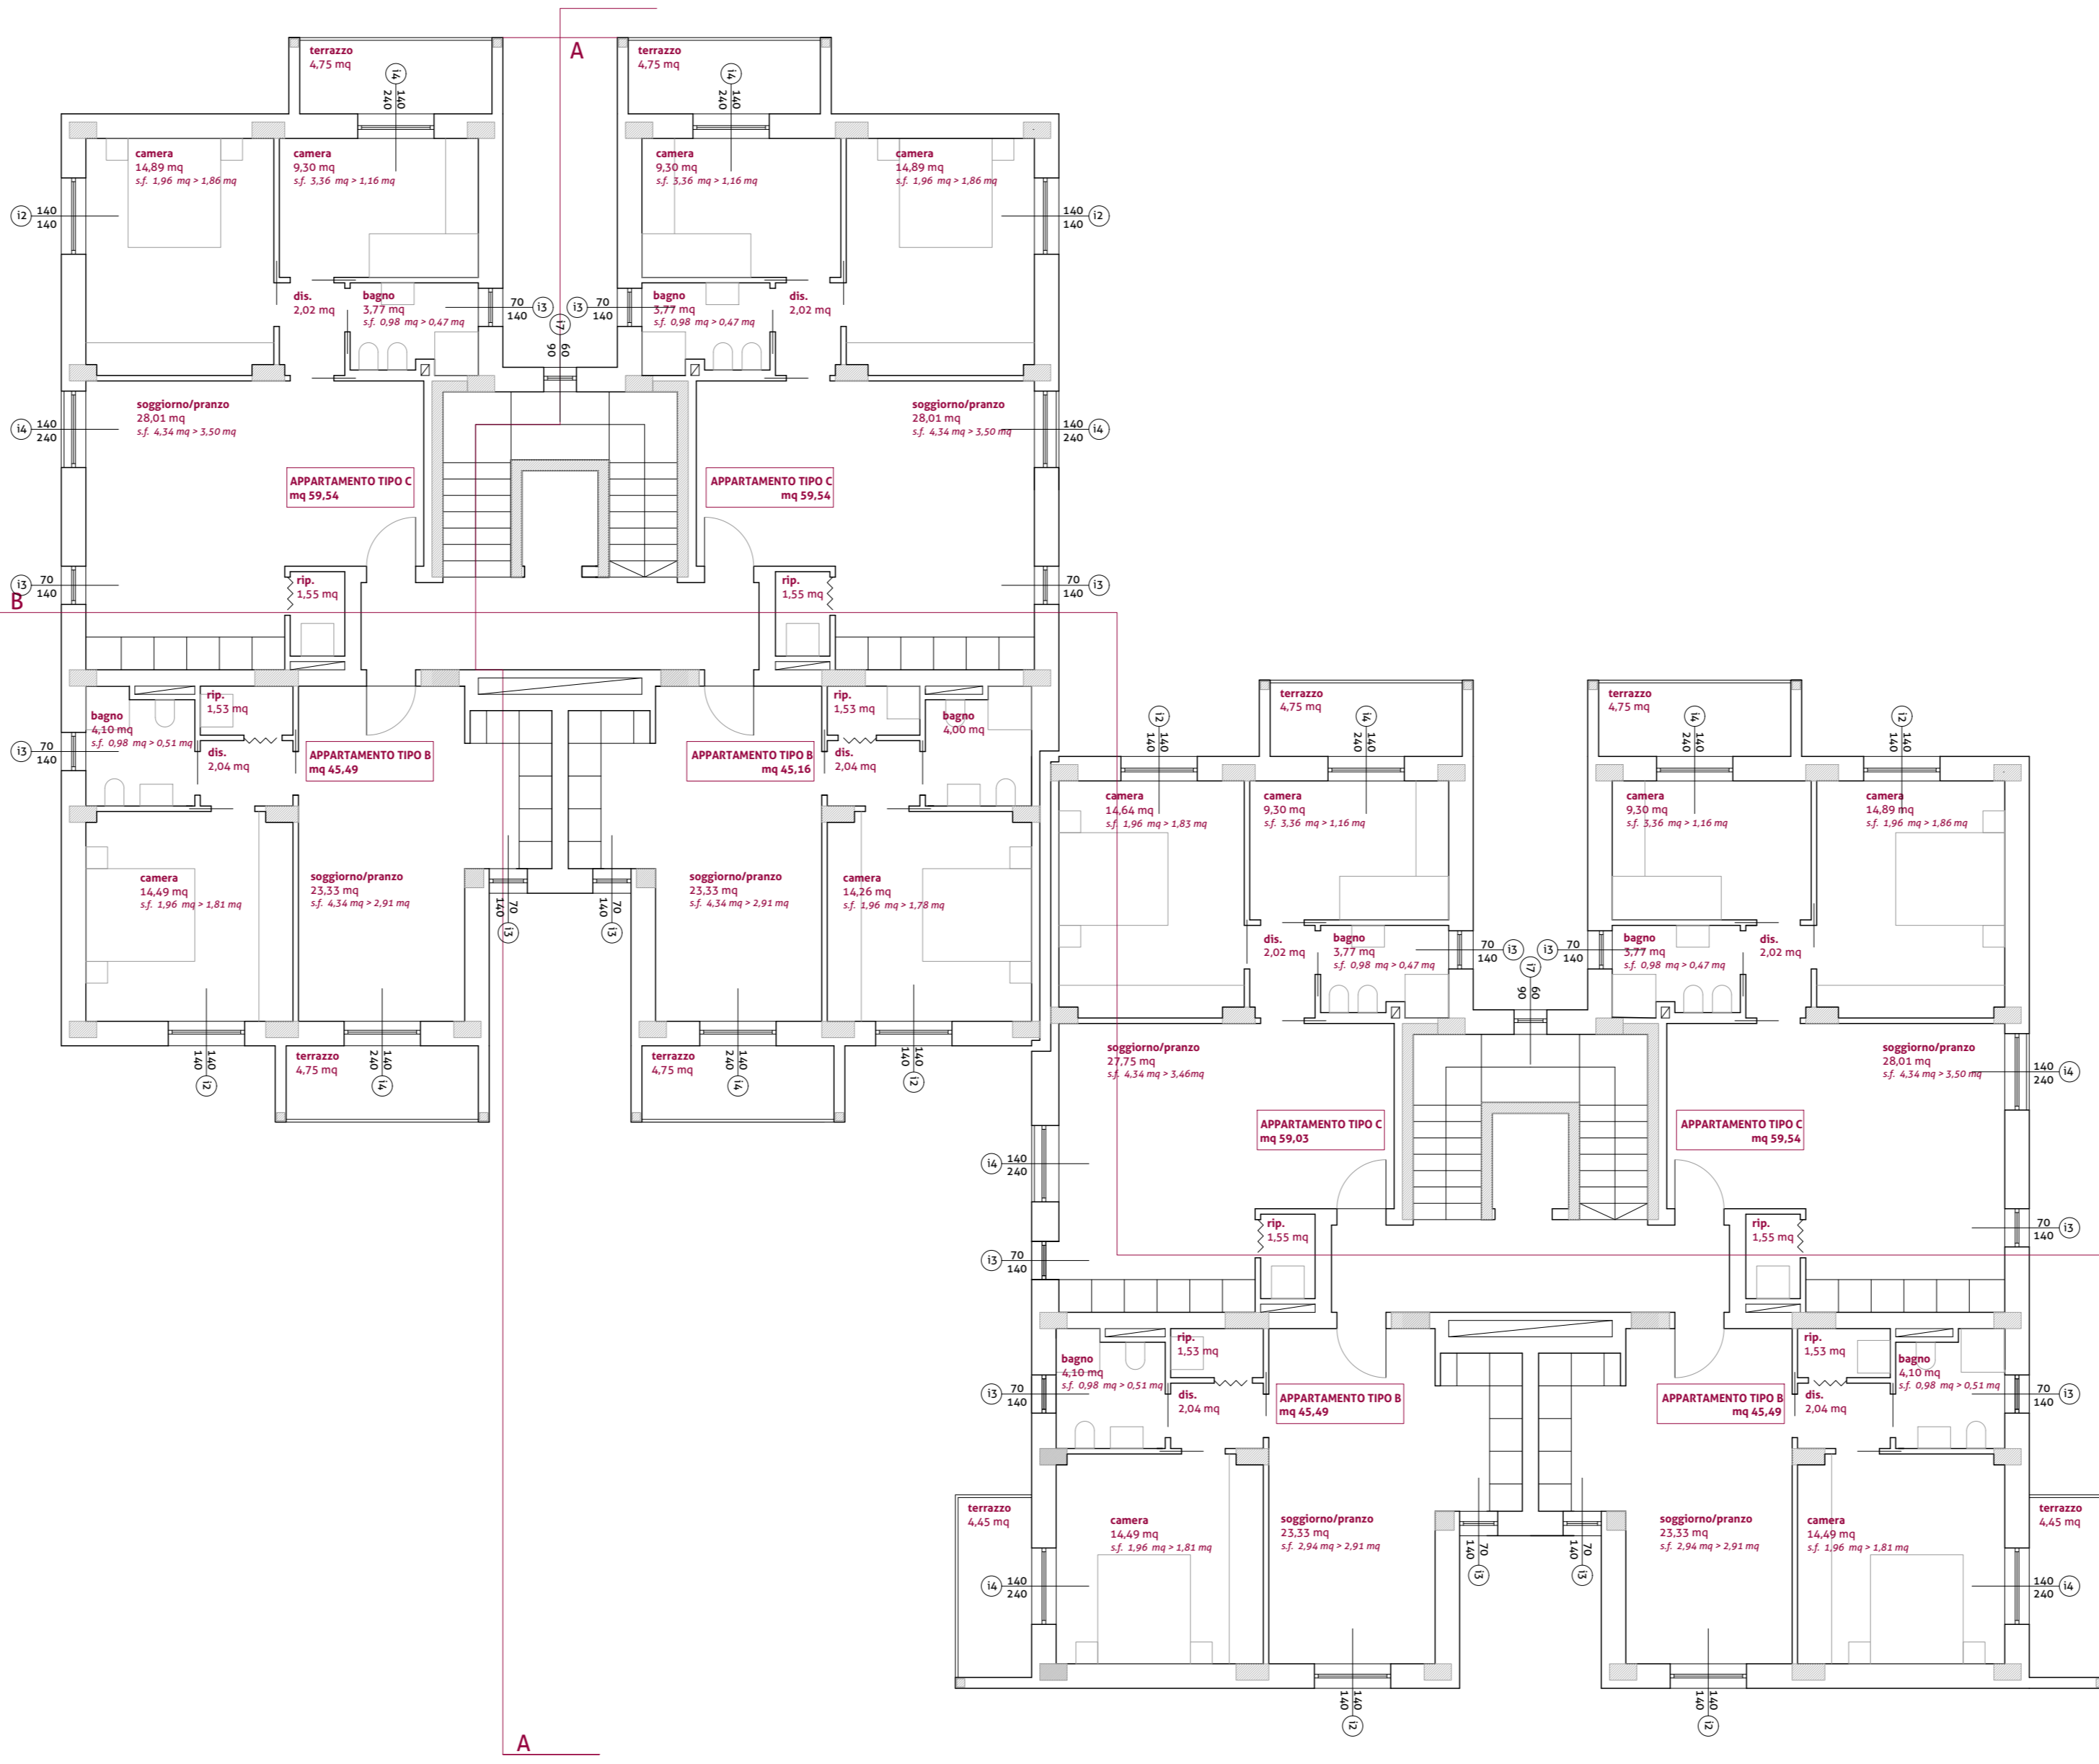

Comune di Livorno

PIANO PARTICOLAREGGIATO DI INIZIATIVA PUBBLICA ABITARE SOCIALE E RIQUALIFICAZIONE QUARTIERE "GARIBALDI"

Consolidato urbano di matrice pubblica da sostituire Ambito 4A

Progetto per la realizzazione di n° 40 alloggi in Via Giordano Bruno

Oggetto

Piante, scala 1:100

Tavola

2

Progettista

Ing. Vito Borrelli , Ing. Mariangela Borrelli

Formato

A0

