




Pianta piano terra/scala 1:100
Funzioni e Superfici

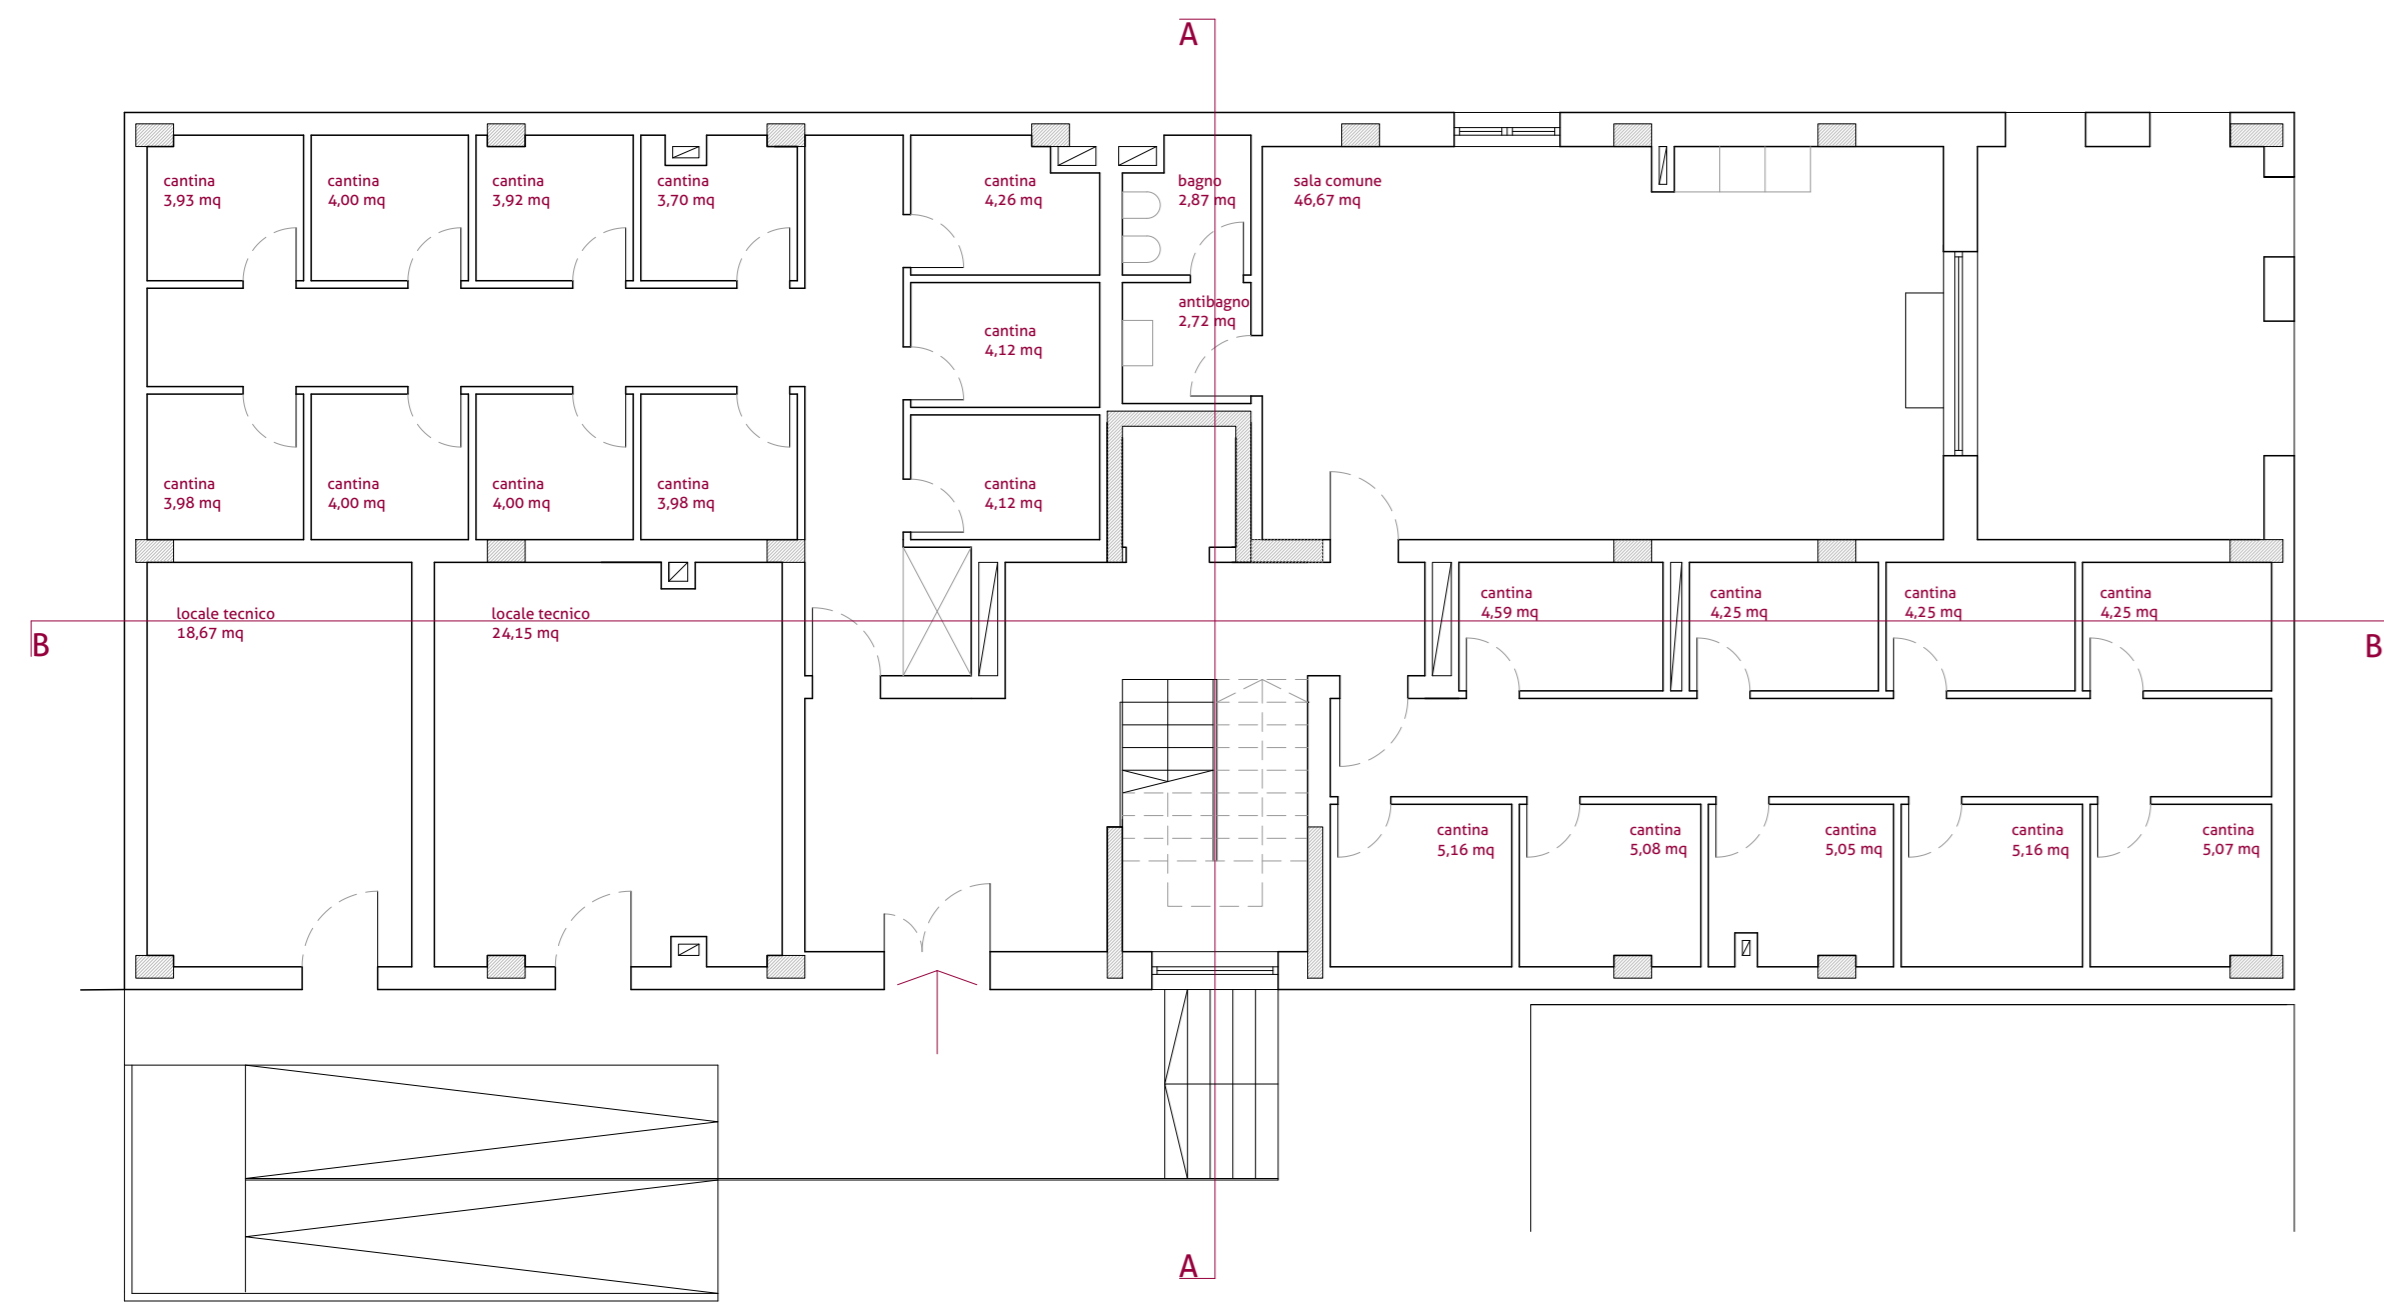


Pianta piano terra/scala 1:100

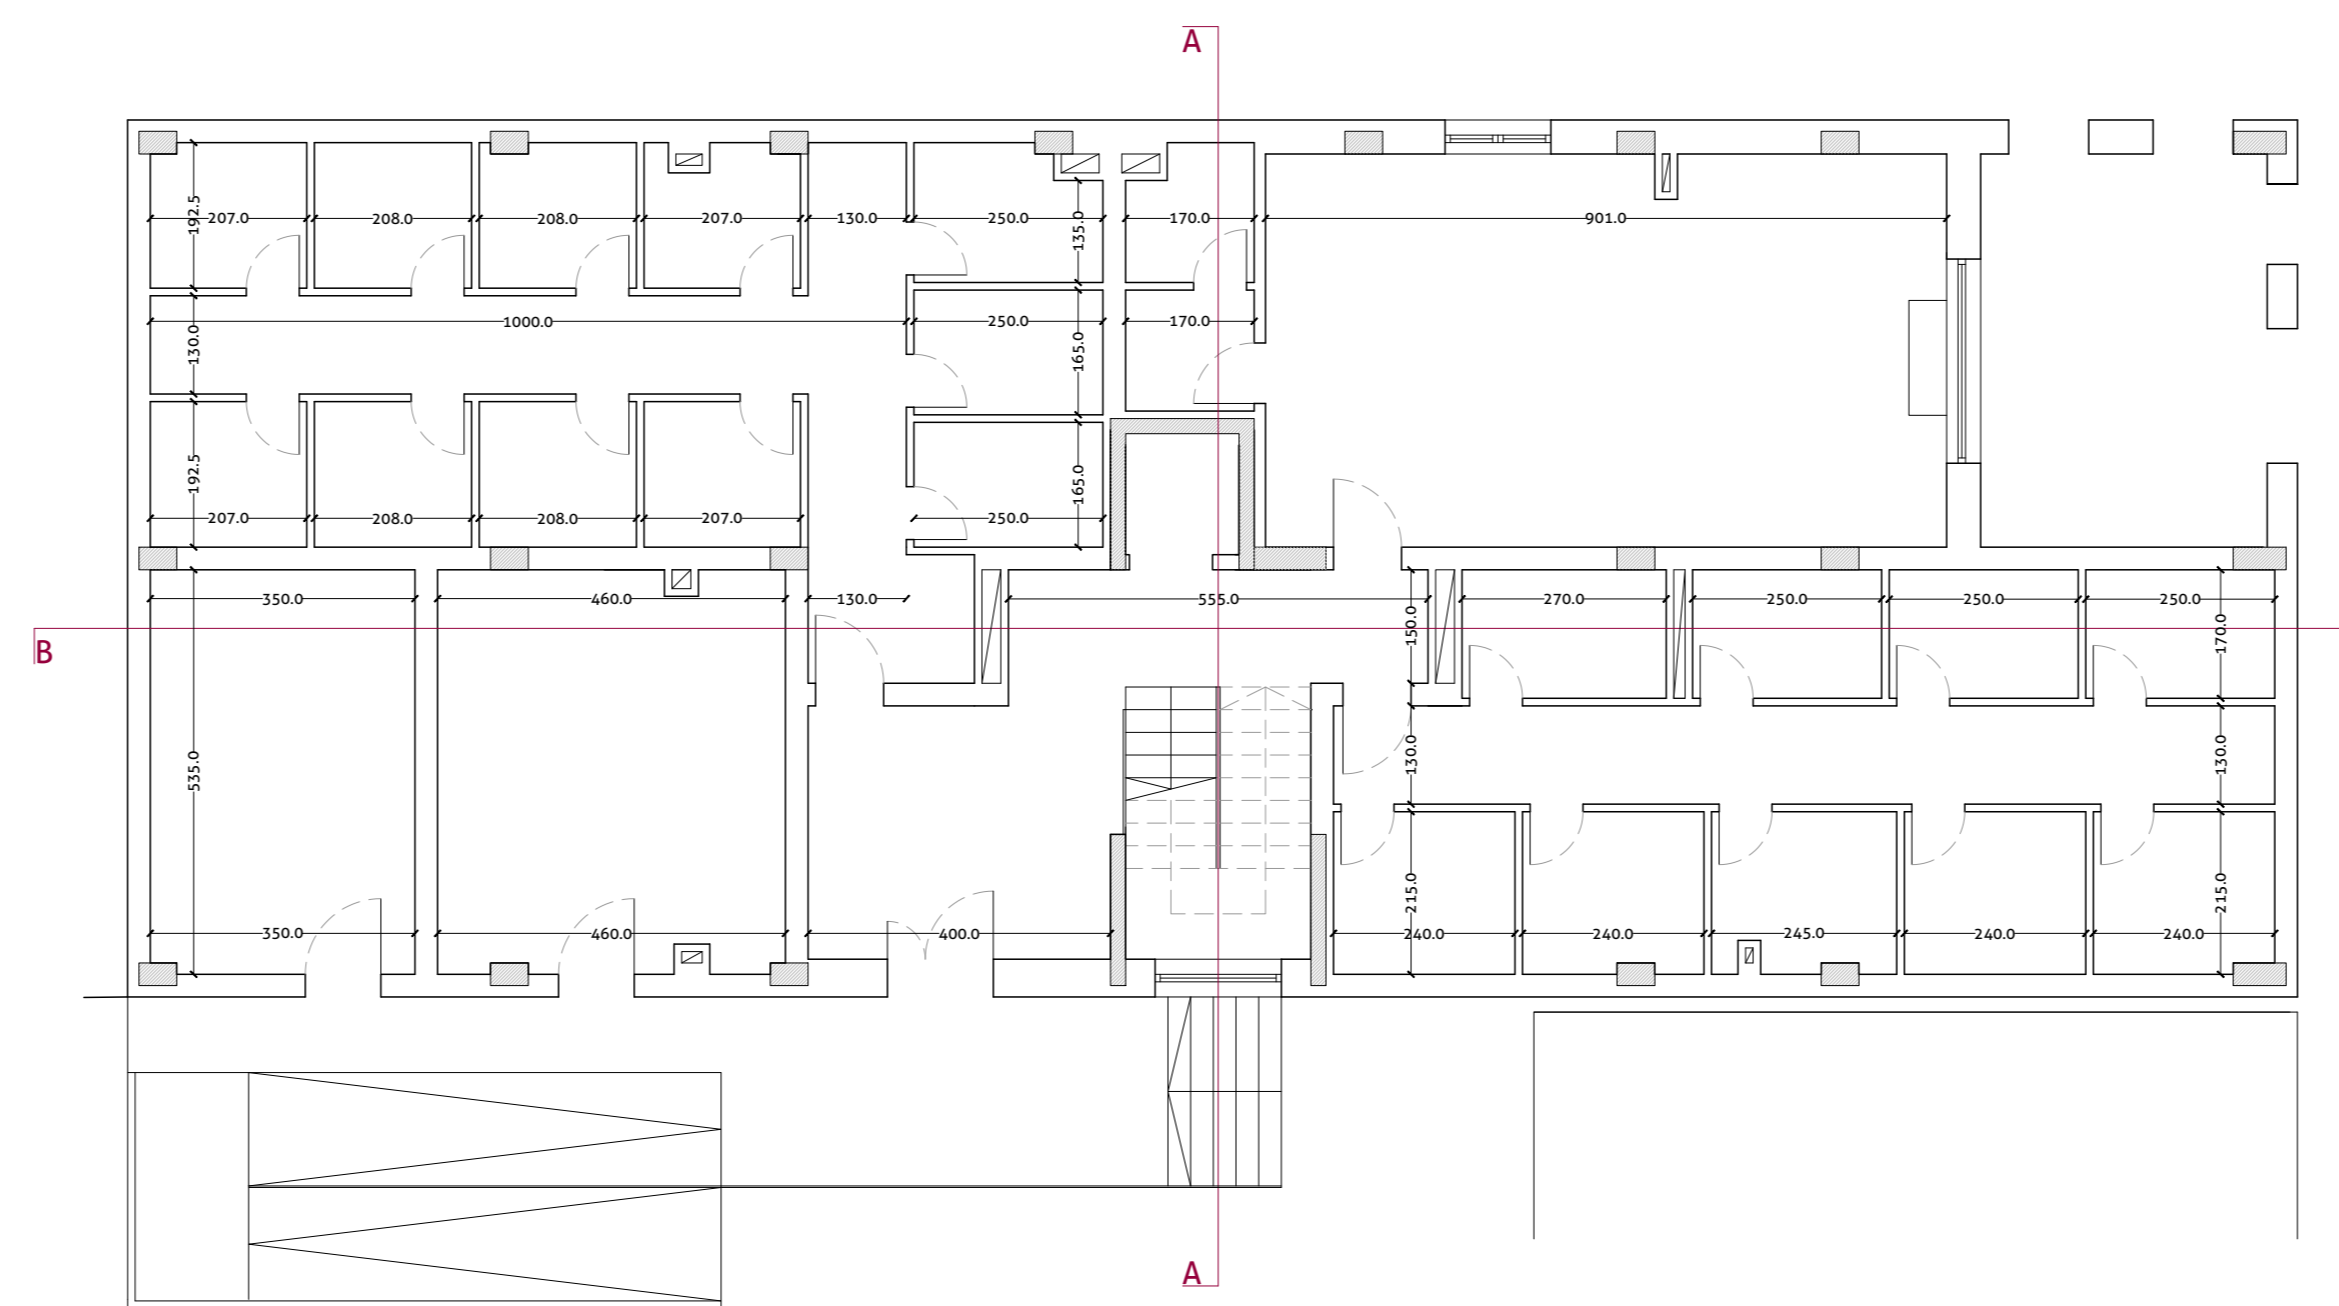


Pianta piano terra e piano tipo/scala 1:200
Schemi per calcolo volume

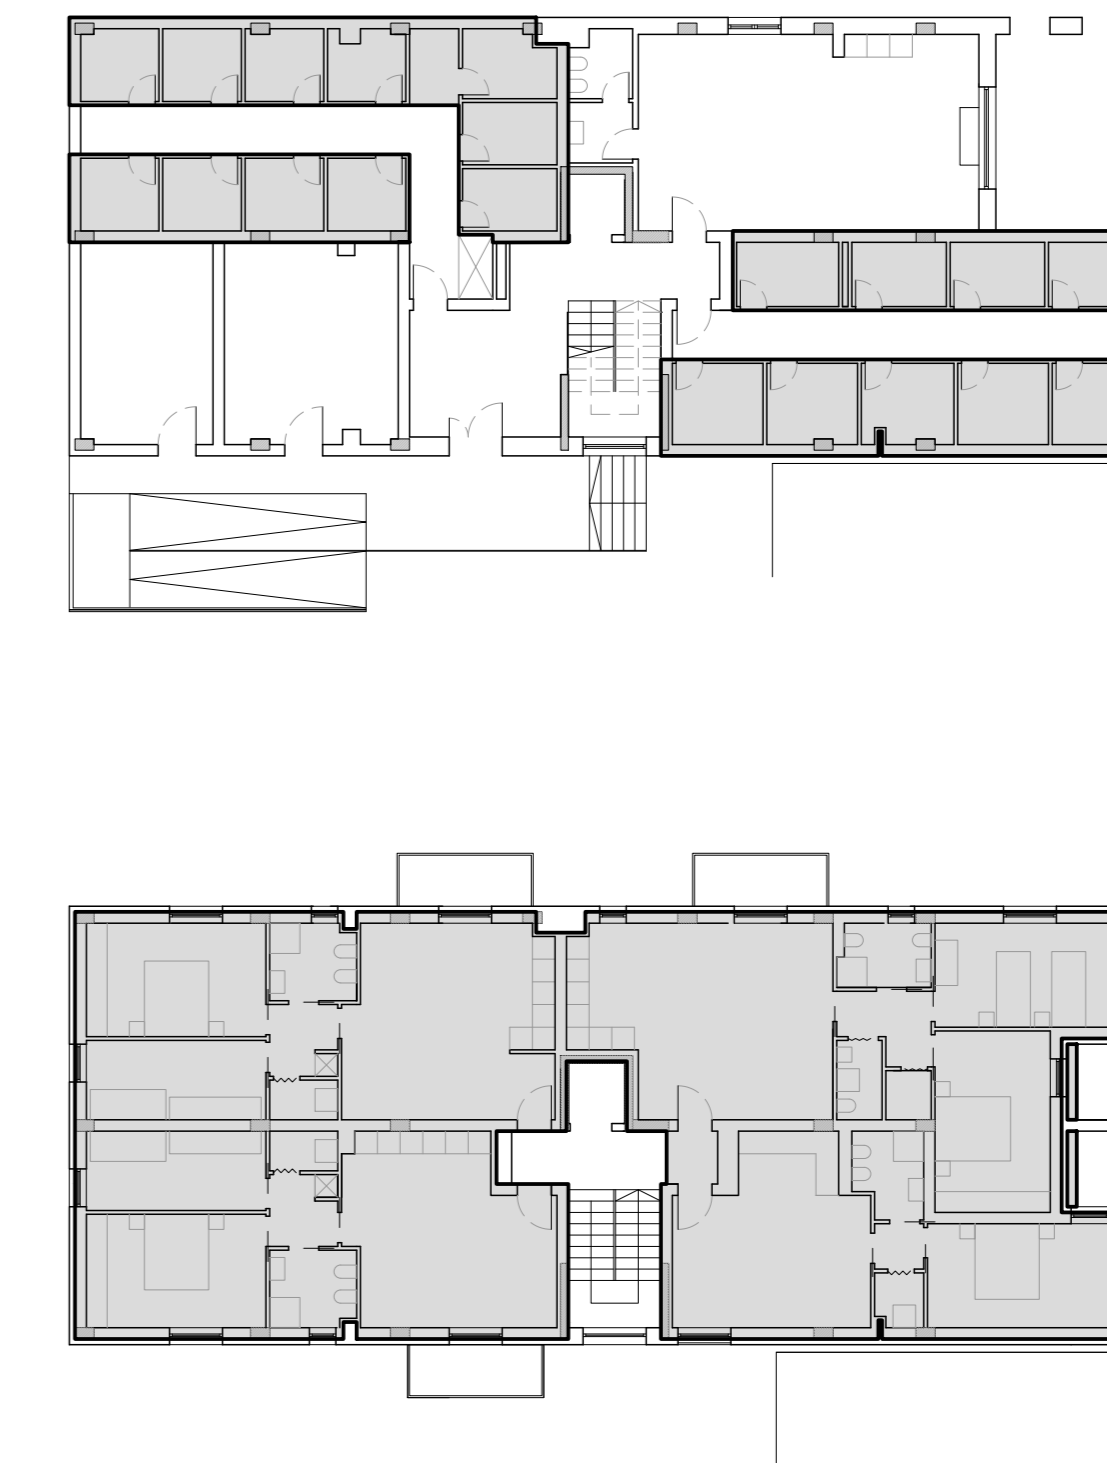

Pianta piano tipo/scala 1:100
Funzioni e Superfici

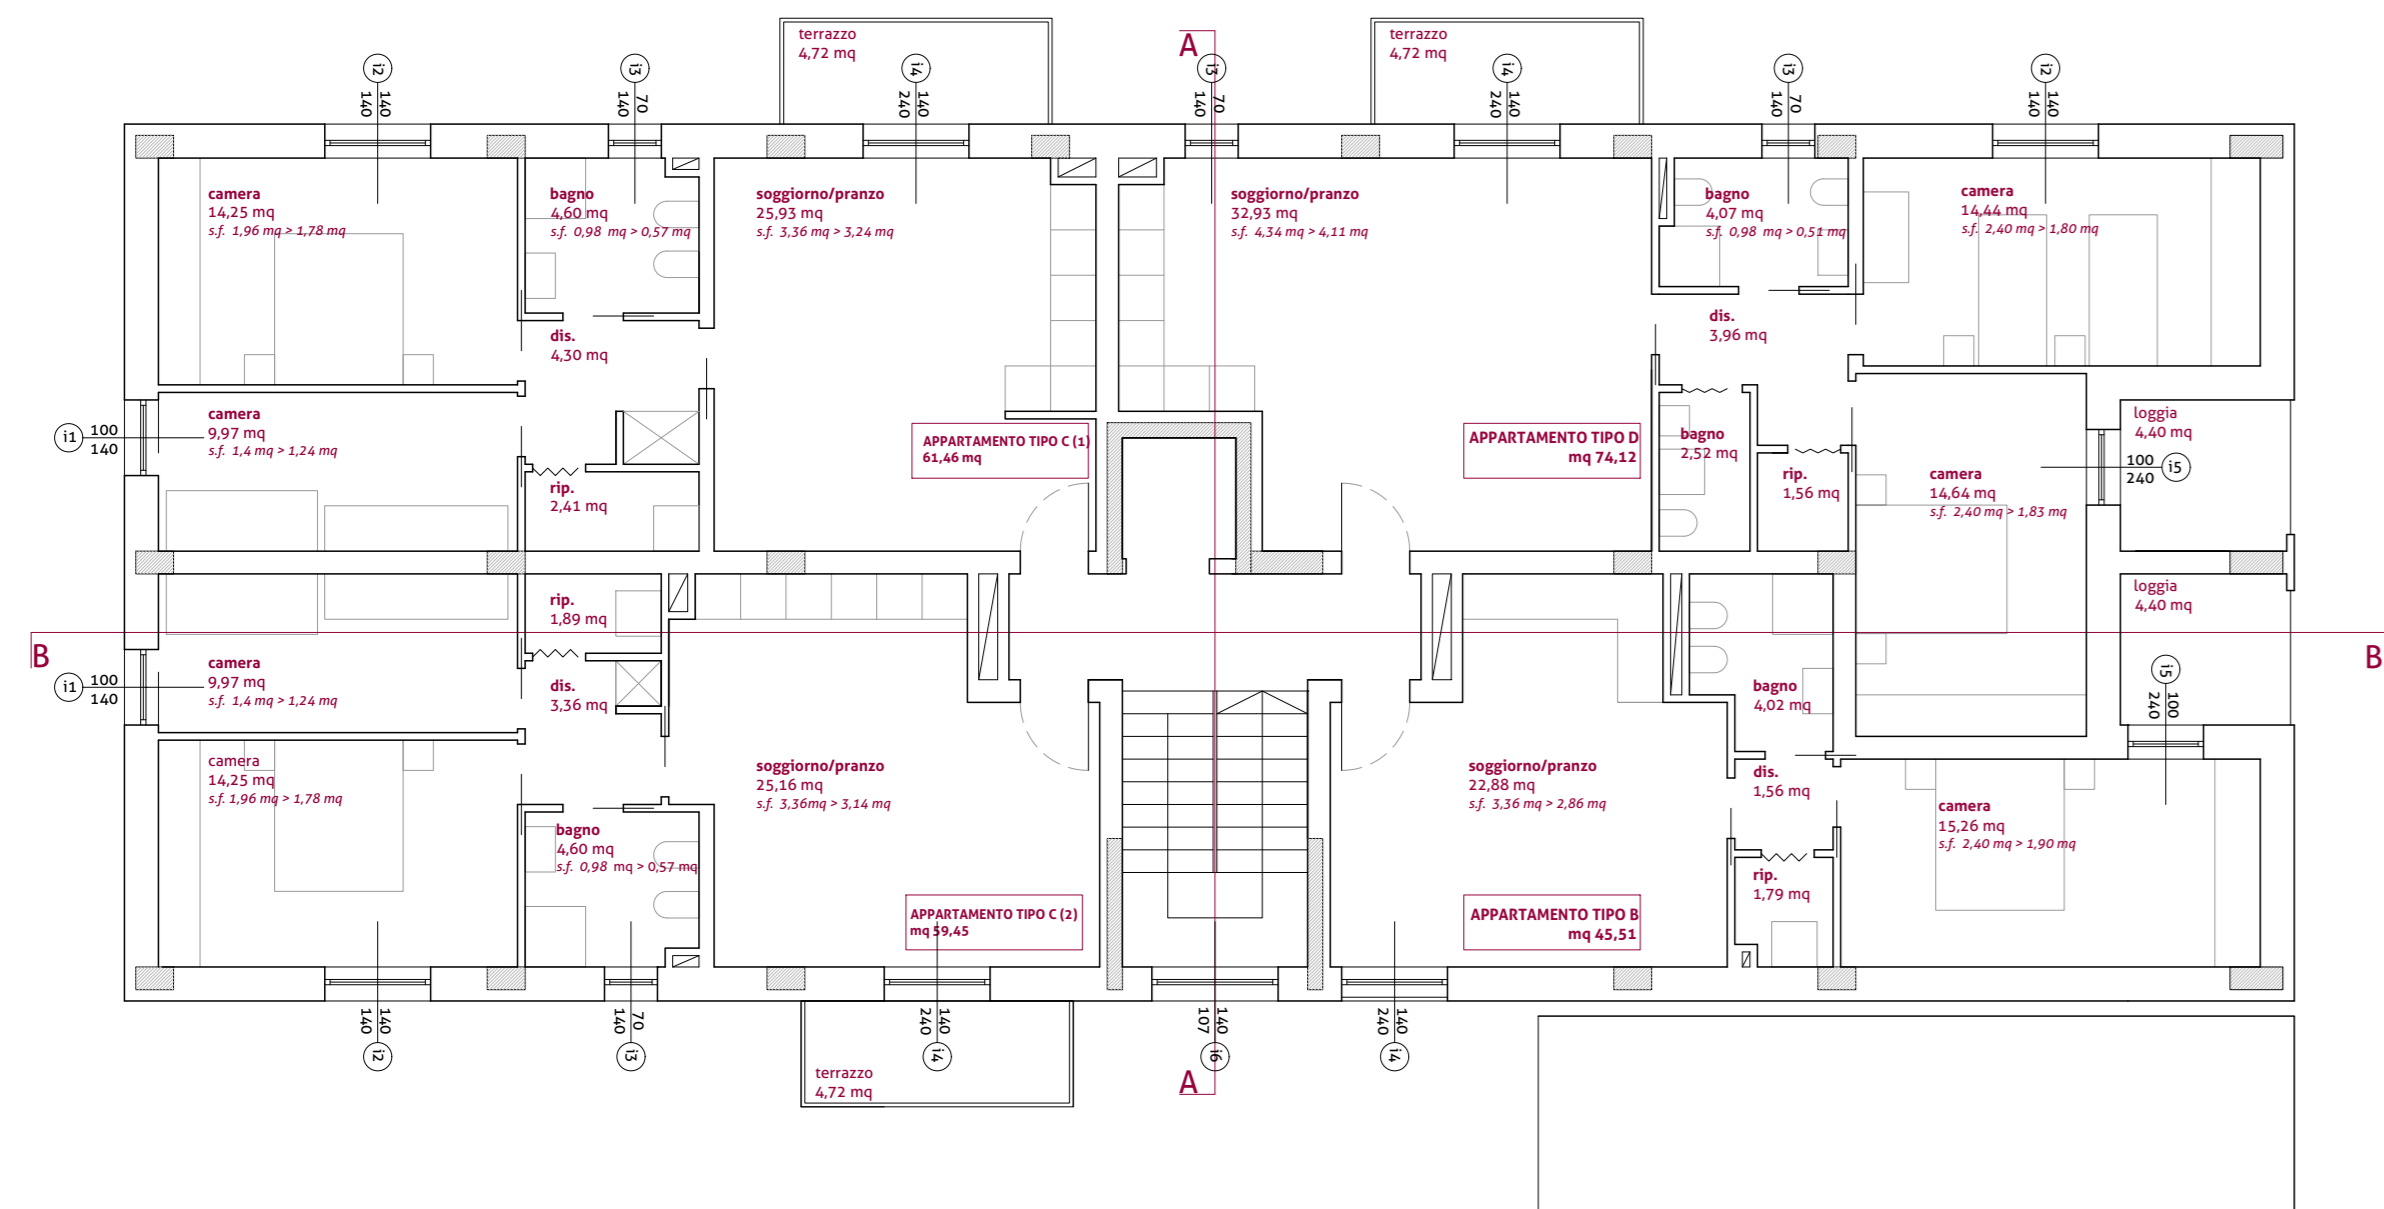

Pianta piano tipo/scala 1:100

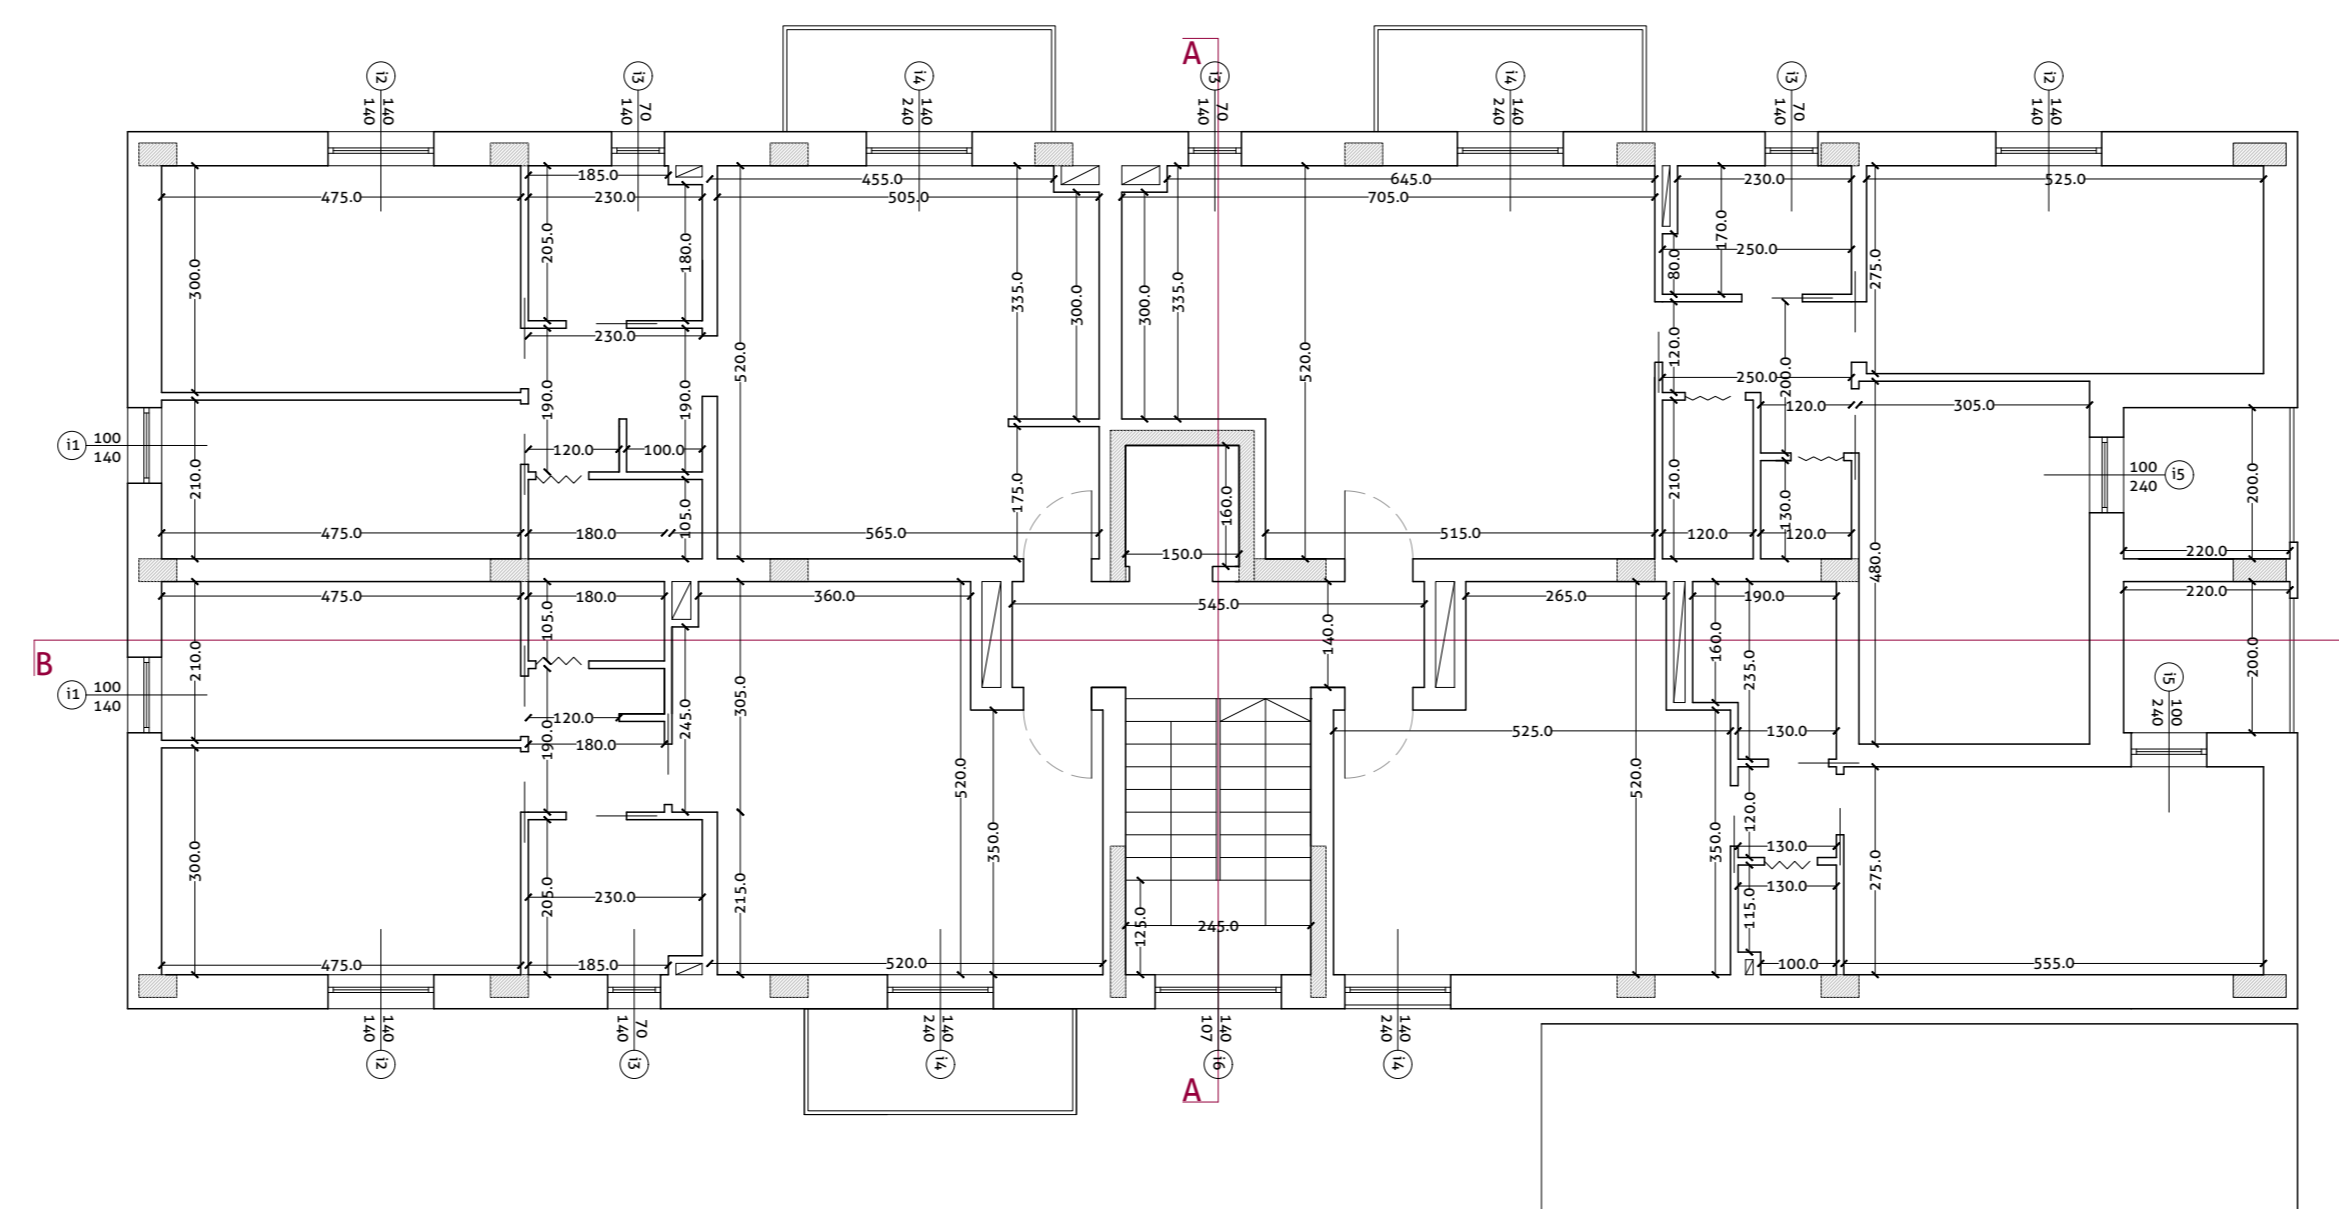


edificio A/ 20 alloggi

6 piani	
Superficie piano terra	117,980
Superficie piano tipo	290,96
Volume piano terra	353,940 (h=3)
Volume piano tipo	872,79 (h=3)
Volume totale	353,940+ 5*872,79=4717,890


- n° 10 APPARTAMENTI TIPO C
- n° 5 APPARTAMENTI TIPO D
- n° 5 APPARTAMENTI TIPO B

Pianta piano tipo/scala 1:100
Adattabilità

- demolizione
- costruzione

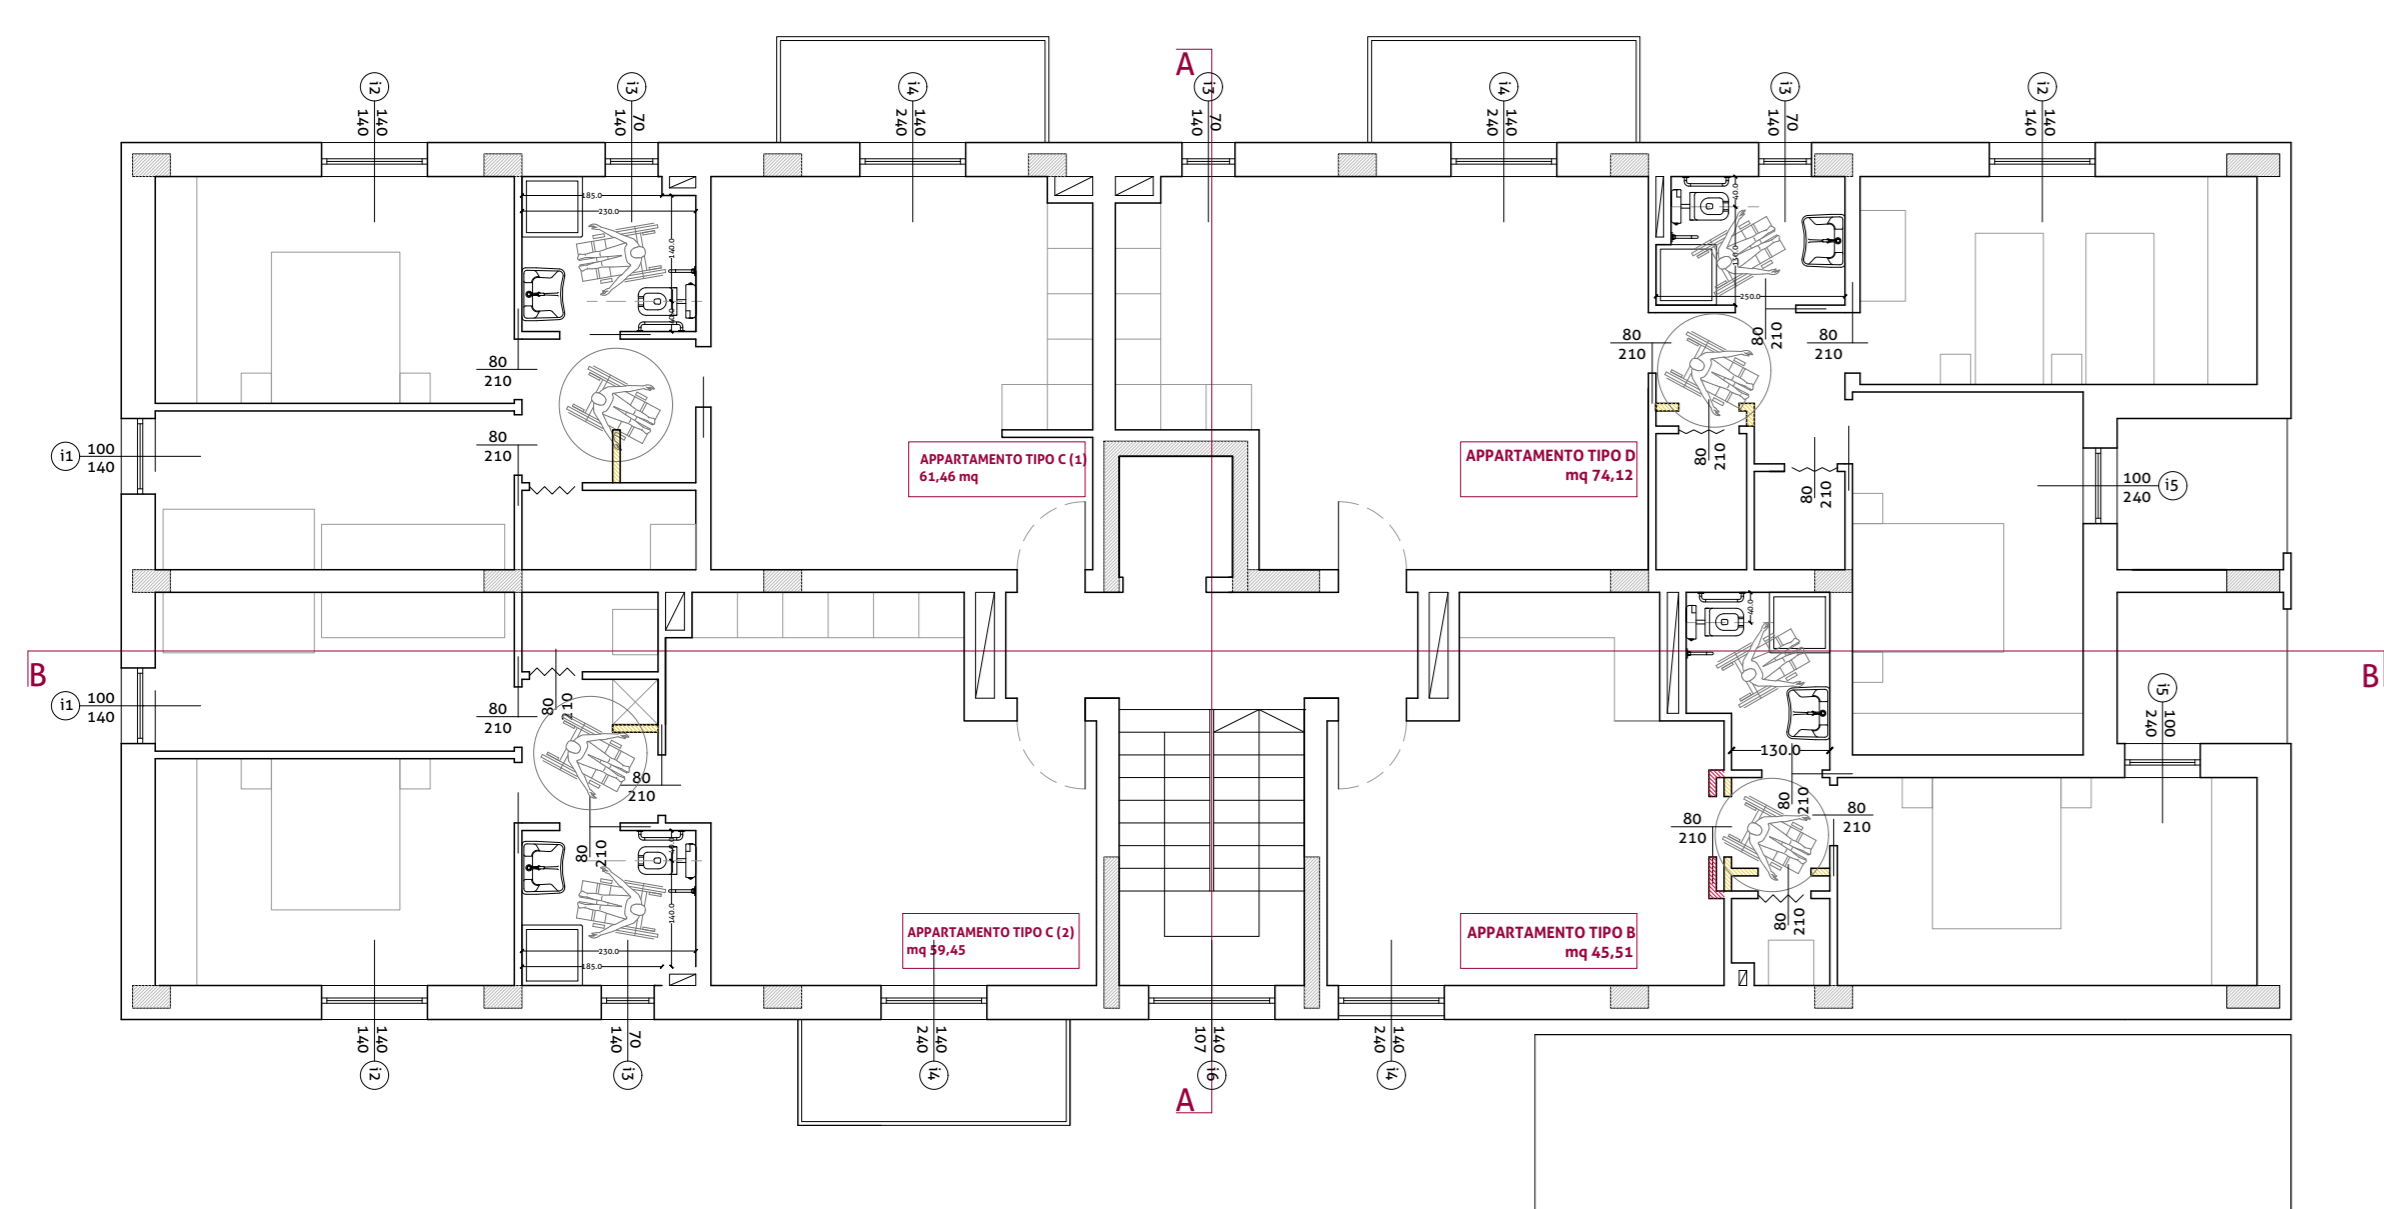

Pianta copertura/scala 1:100

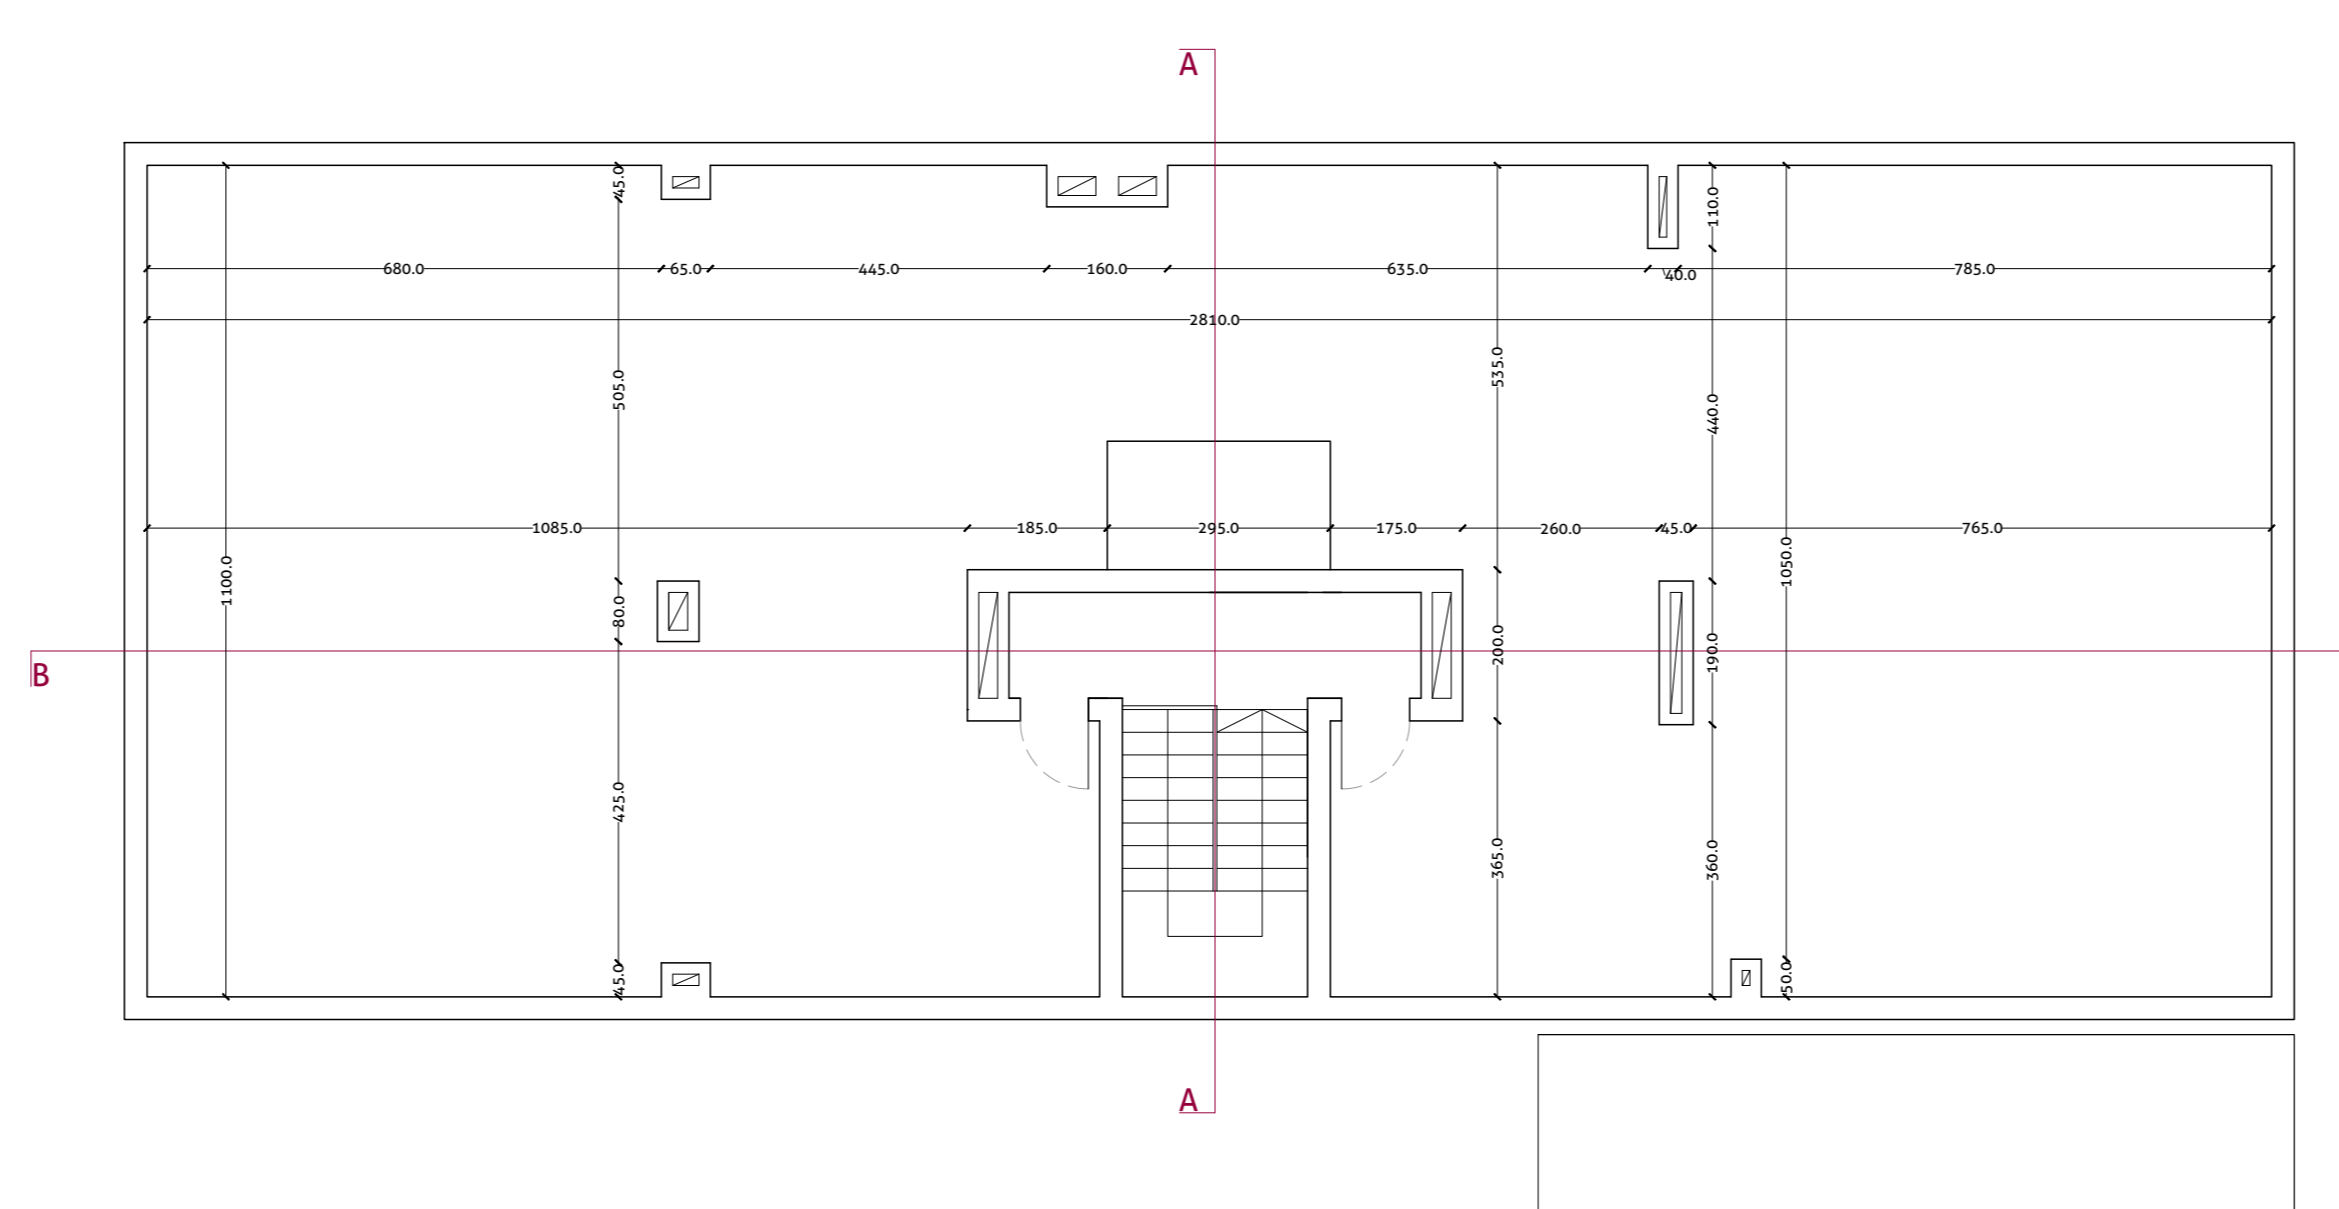

Comune di Livorno

PIANO PARTICOLAREGGIATO DI INIZIATIVA PUBBLICA ABITARE SOCIALE E RIQUALIFICAZIONE QUARTIERE "GARIBALDI"

Consolidato urbano di matrice pubblica da sostituire
Ambito 4A

Progetto per la realizzazione di n° 20 alloggi
in Via Giordano Bruno

Oggetto
Piante, scala 1:100

Tavola
2

Formato
A0

Progettista
Ing. Vito Borrelli, Ing. Mariangela Borrelli

