CASALP
CASA DOMICO TECNOLOGIA S.p.A.

Comune di LIVORNO
Contratto di Quartiere II
Quartiere Shangay - Isolato 419 -

NUOVA COSTRUZIONE DI 60 APPARTAMENTI DI E.R.P.
PROGETTO ESECUTIVO

data AGO. 2007	oggetto PIANTE - PIANTA PIANO LOCALI SOTTOTETTO edificio B	tavola AR008
rev. SETT. 2012		scala 1:50
rev. APR. 2013		

Progettista:
Arch. Massimo Colombo
CASALP S.p.A.
Timbro e firma progettista

Consulenza per gli aspetti della sperimentazione:

ABITA	MUSA
Prof. Arch. Marco Sala	Arch. Franco Landini
DdR. Arch. Antonella Trombadore	Ing. Sara Marchetti

Collaboratori:
Arch. Marianna Curiardi

ABACO INFISSI

Portone ingresso condominiale		Porte 80 ripostiglio appartamenti	
Porte 120 contatori		Finestre appartamenti	
Porte 120 REI garage		Porta-finestra terrazze e logge	
Porte 120 REI locale autoclave		Porta-finestra terrazze e logge	
Porte 90 centrale termica copertura		finestra locale condominiale	
Porte 80 locali sottotetto		Finestra bagno	
Porte 90 ingresso		Persiane garage	
Porte 80 interne appartamenti		Persiane finte garage	
Porte 80 scarinvoli appartamenti		Per la descrizione degli infissi di chiusura del vano scale (facciata continua) vedere le descrizioni di capitolato.	

NOTA: le misure sono di progetto, per la fornitura e l'esecuzione verificare le misure sul luogo.
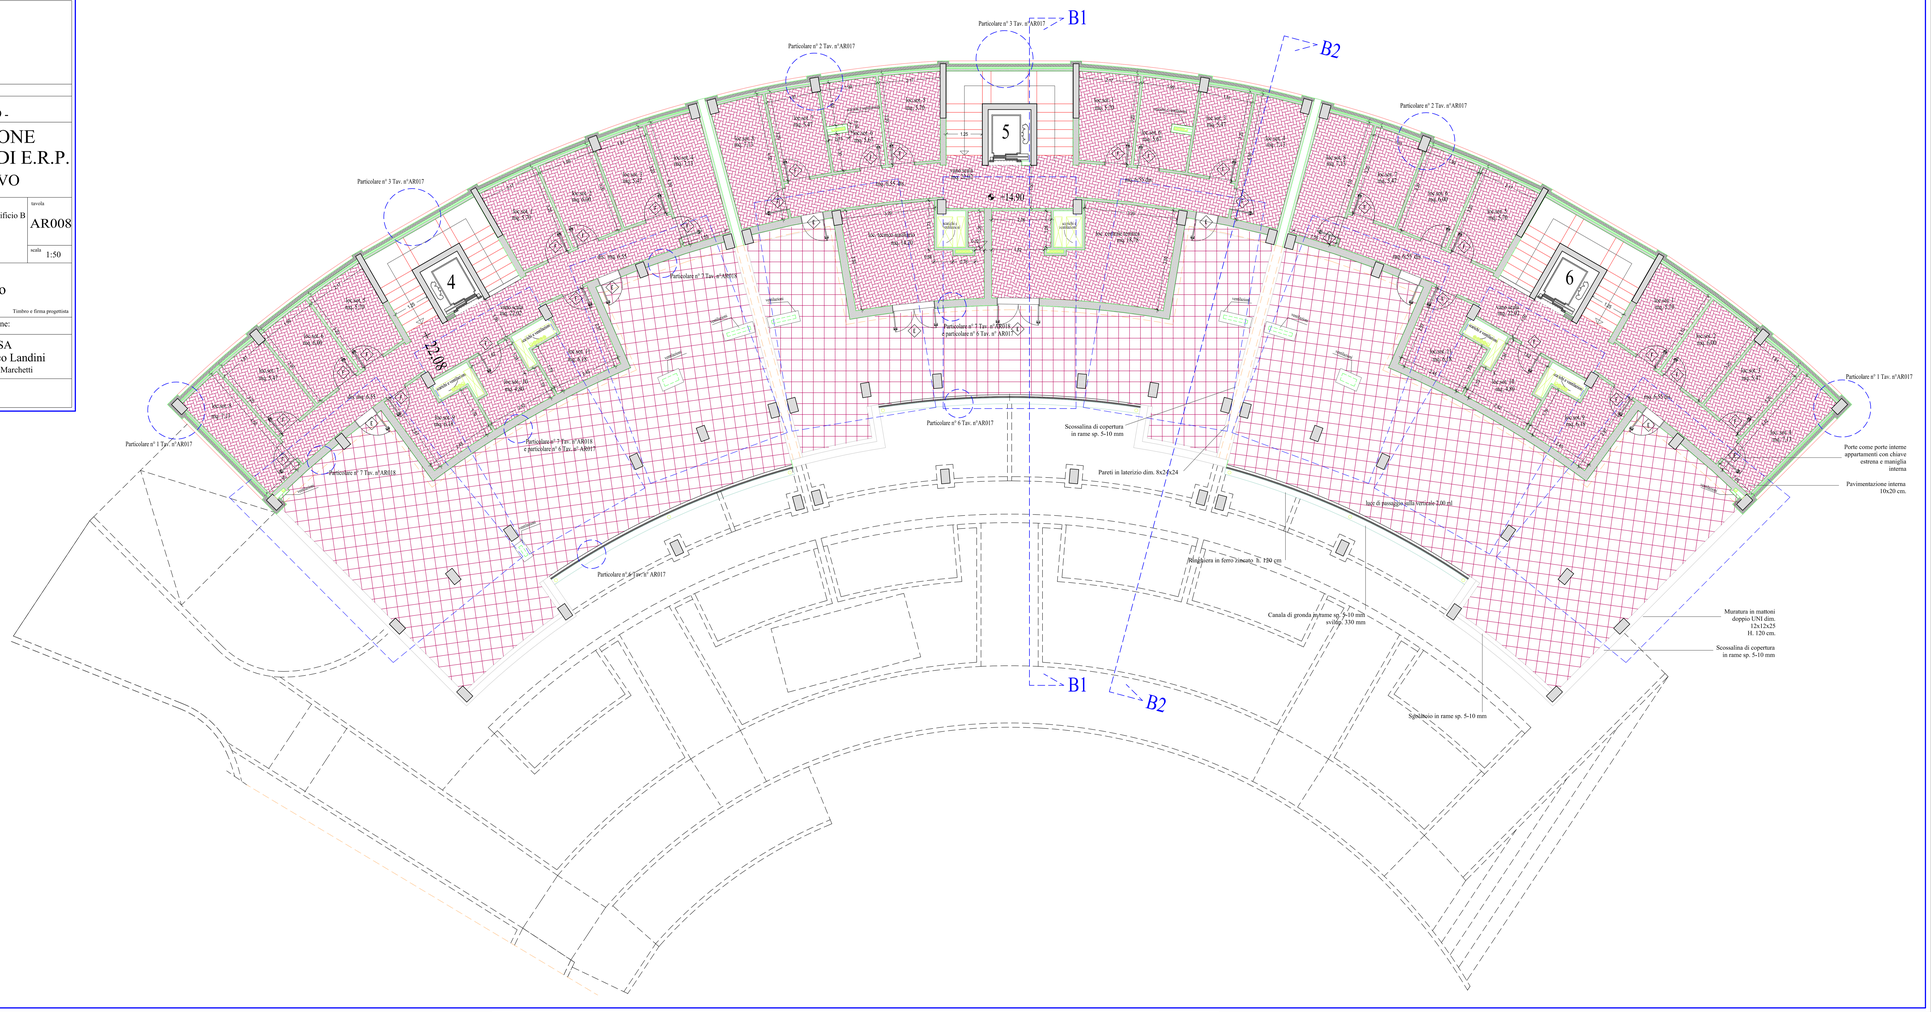
N