


Comune di LIVORNO

Contratto di Quartiere II
Quartiere Shangay - Isolato 419

PROGETTO PER LA COSTRUZIONE
DIN. 60 ALLOGGI E.R.P.
E GARAGES SEMINTERATI

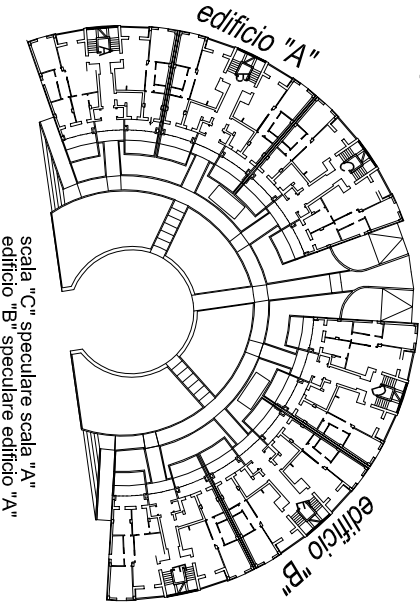


STRUTTURE IN CEMENTO ARMATO


TITOLO		DATA	07/2007
scale interne Armature vano scala "C"- "E"- "F"		FOAPP	1:20
		TAVOLAN°	st 011b
N. REV.	DATA	DESCRIZIONE	
0	11/2007	EMESSO PER APPROVAZIONE	
		PROGETTISTA:	Ing. Michelangelo Raddi
		coll. Uff. Tecnica CASALP	
		Via L. Nino 59/61 LIVORNO	
		tel. 0586.448662	
		fax 0586.405063	
		Collaboratore esterno:	Ing. Alessio Pollice

sezione 1-1


sezione 2-2

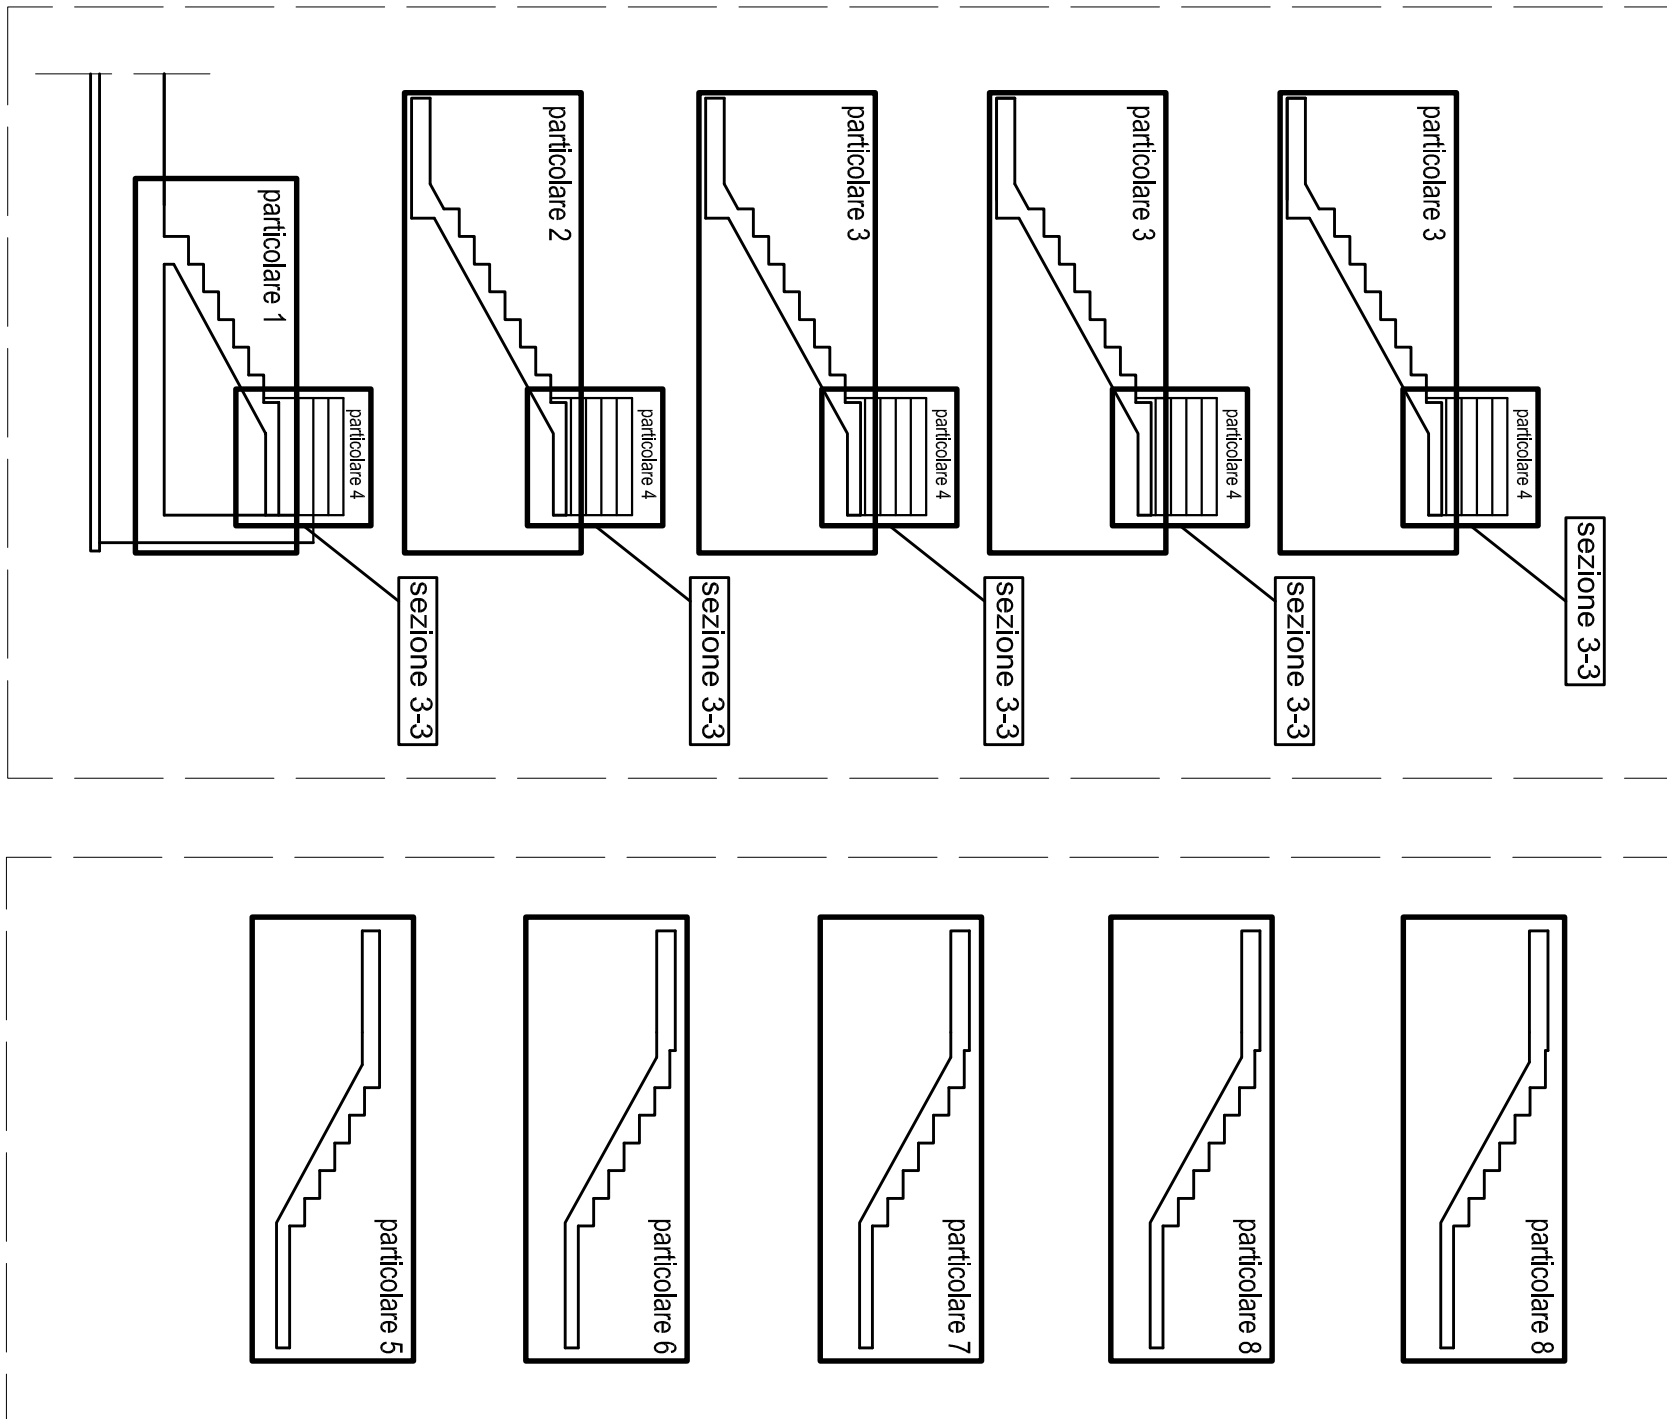


particolare 4

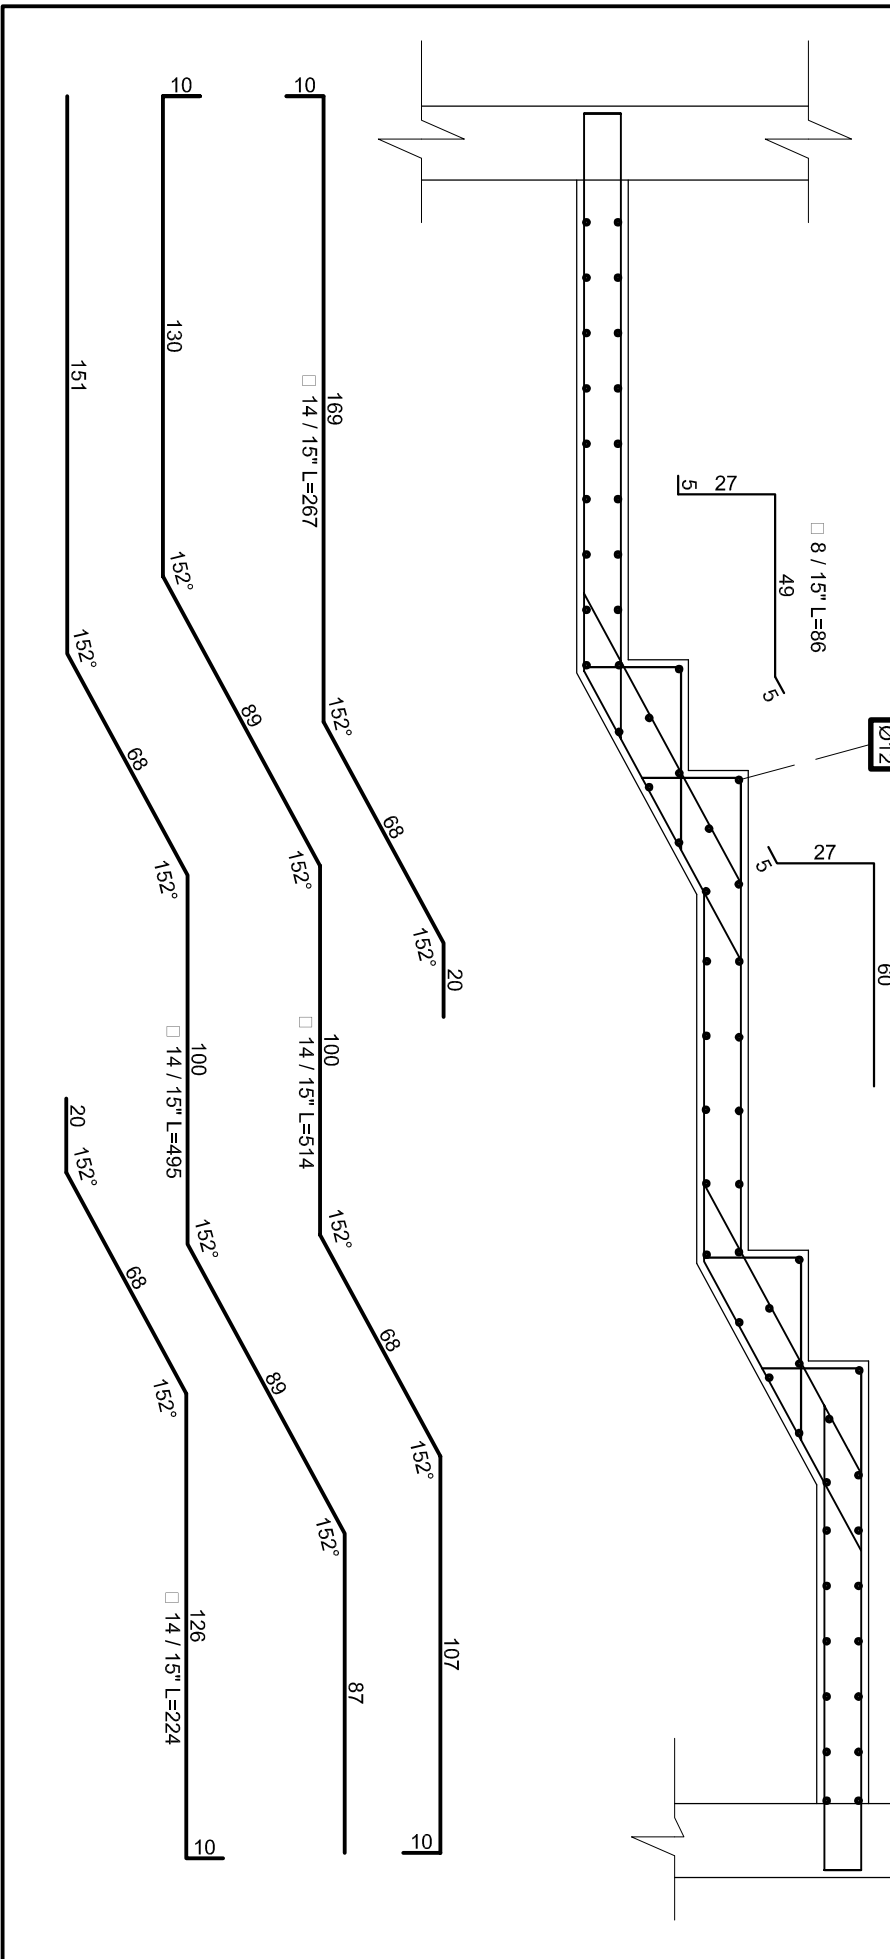


particolare 3

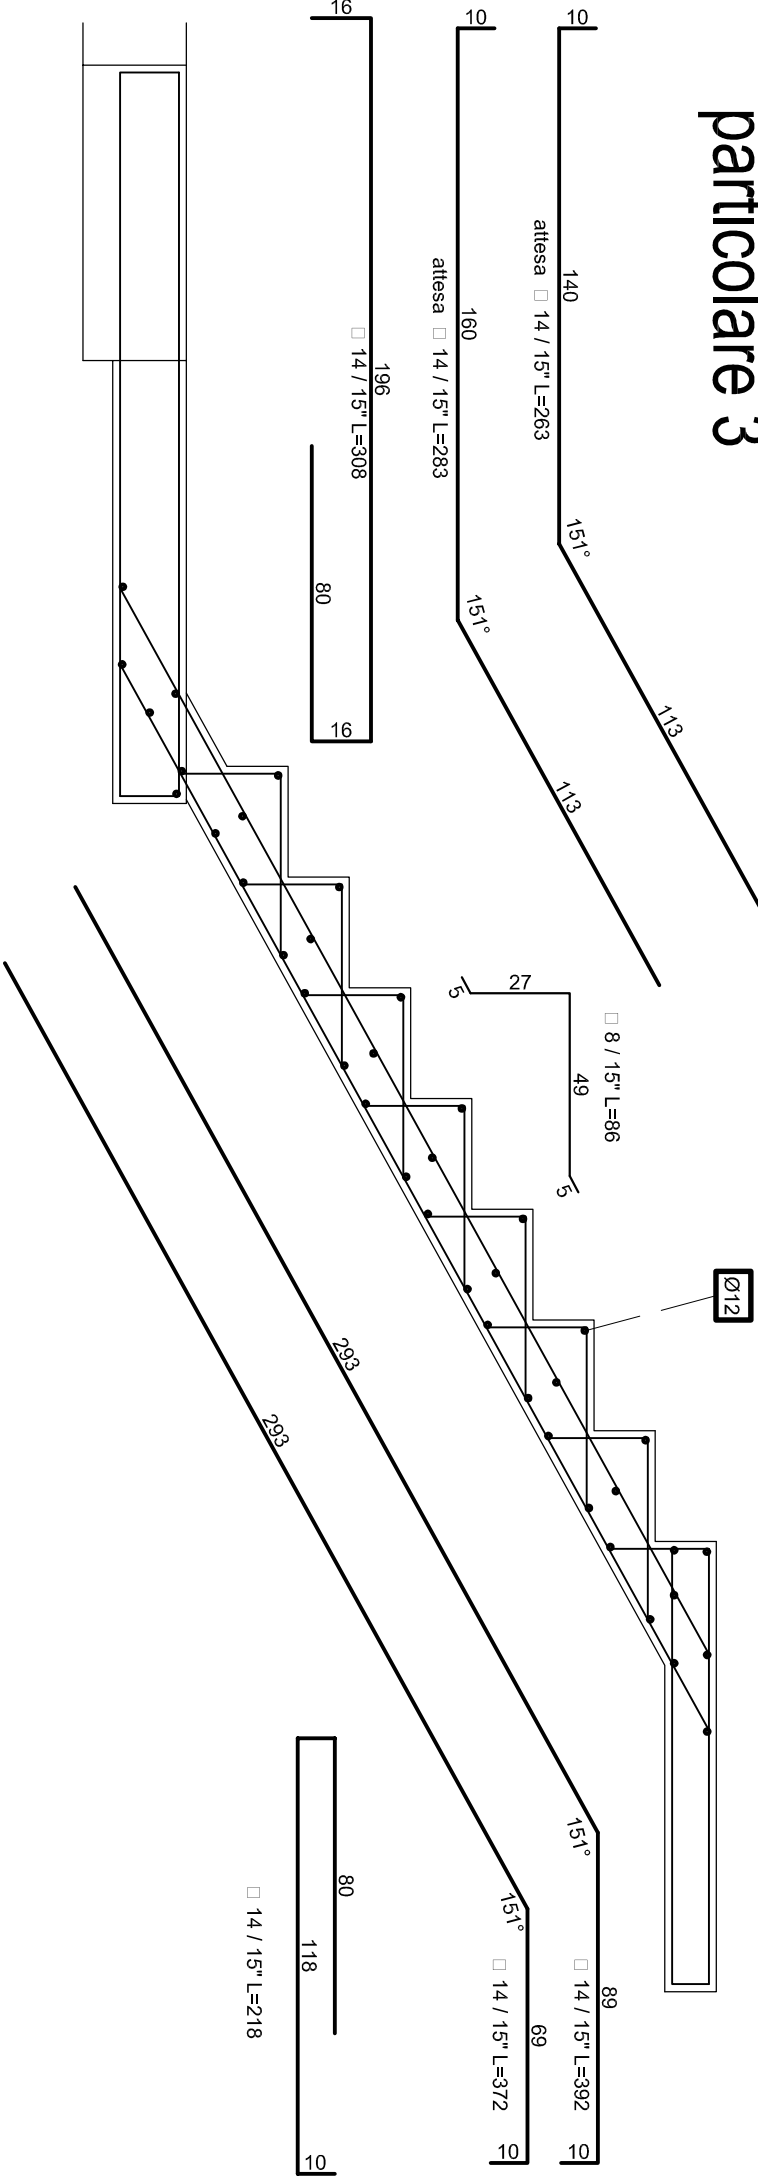


particolare 2

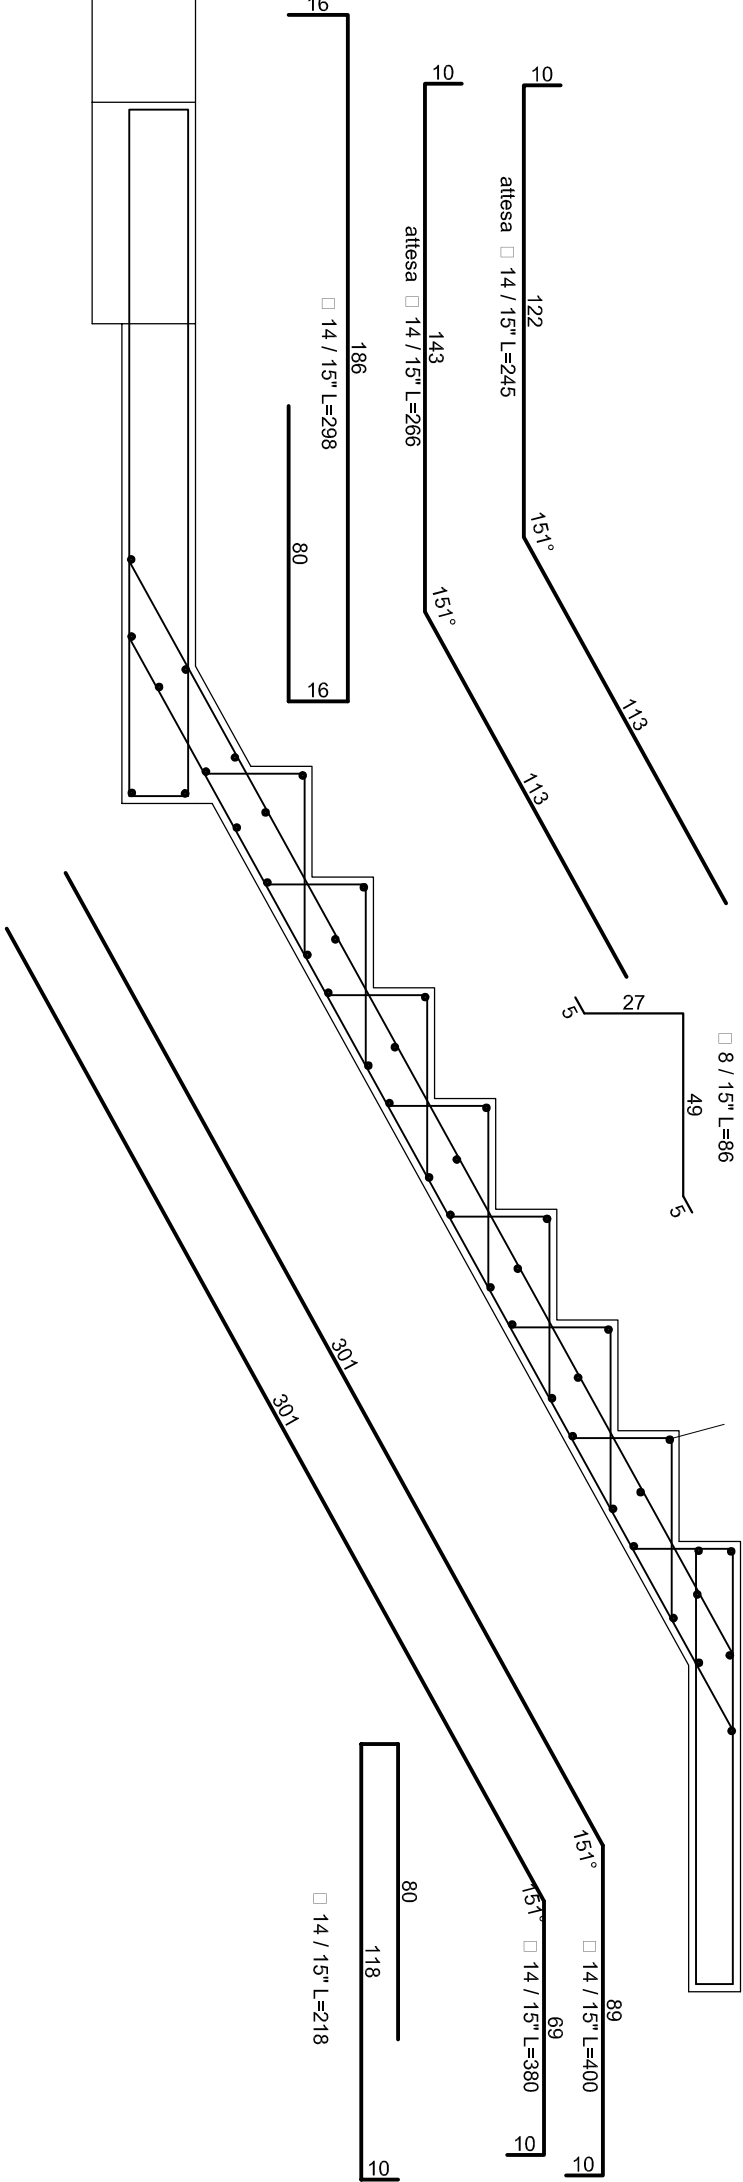


particolare 1

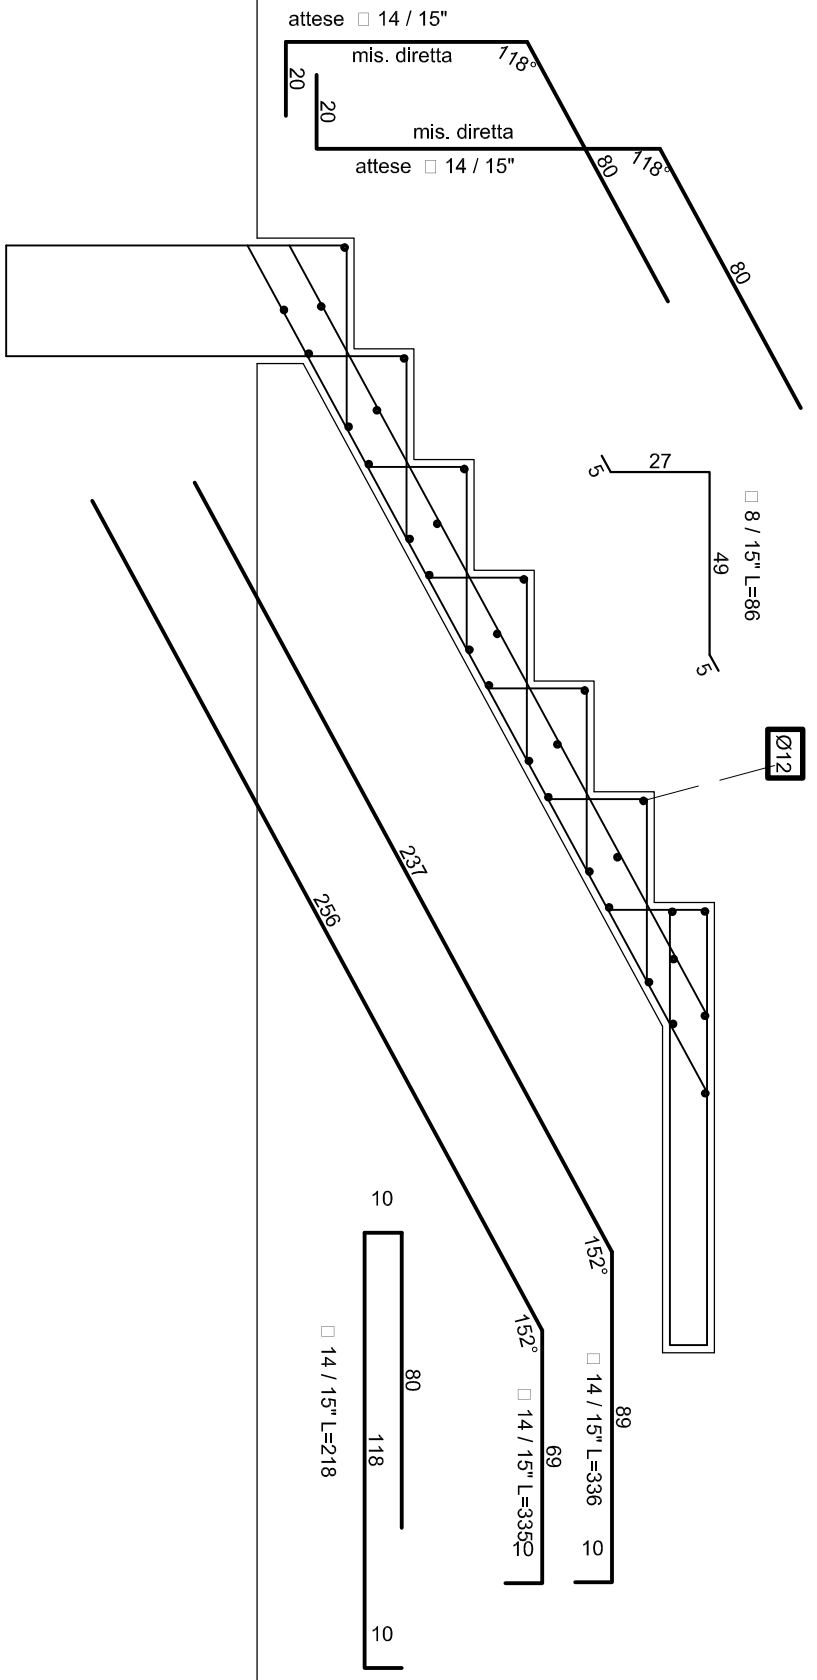


particolare 8

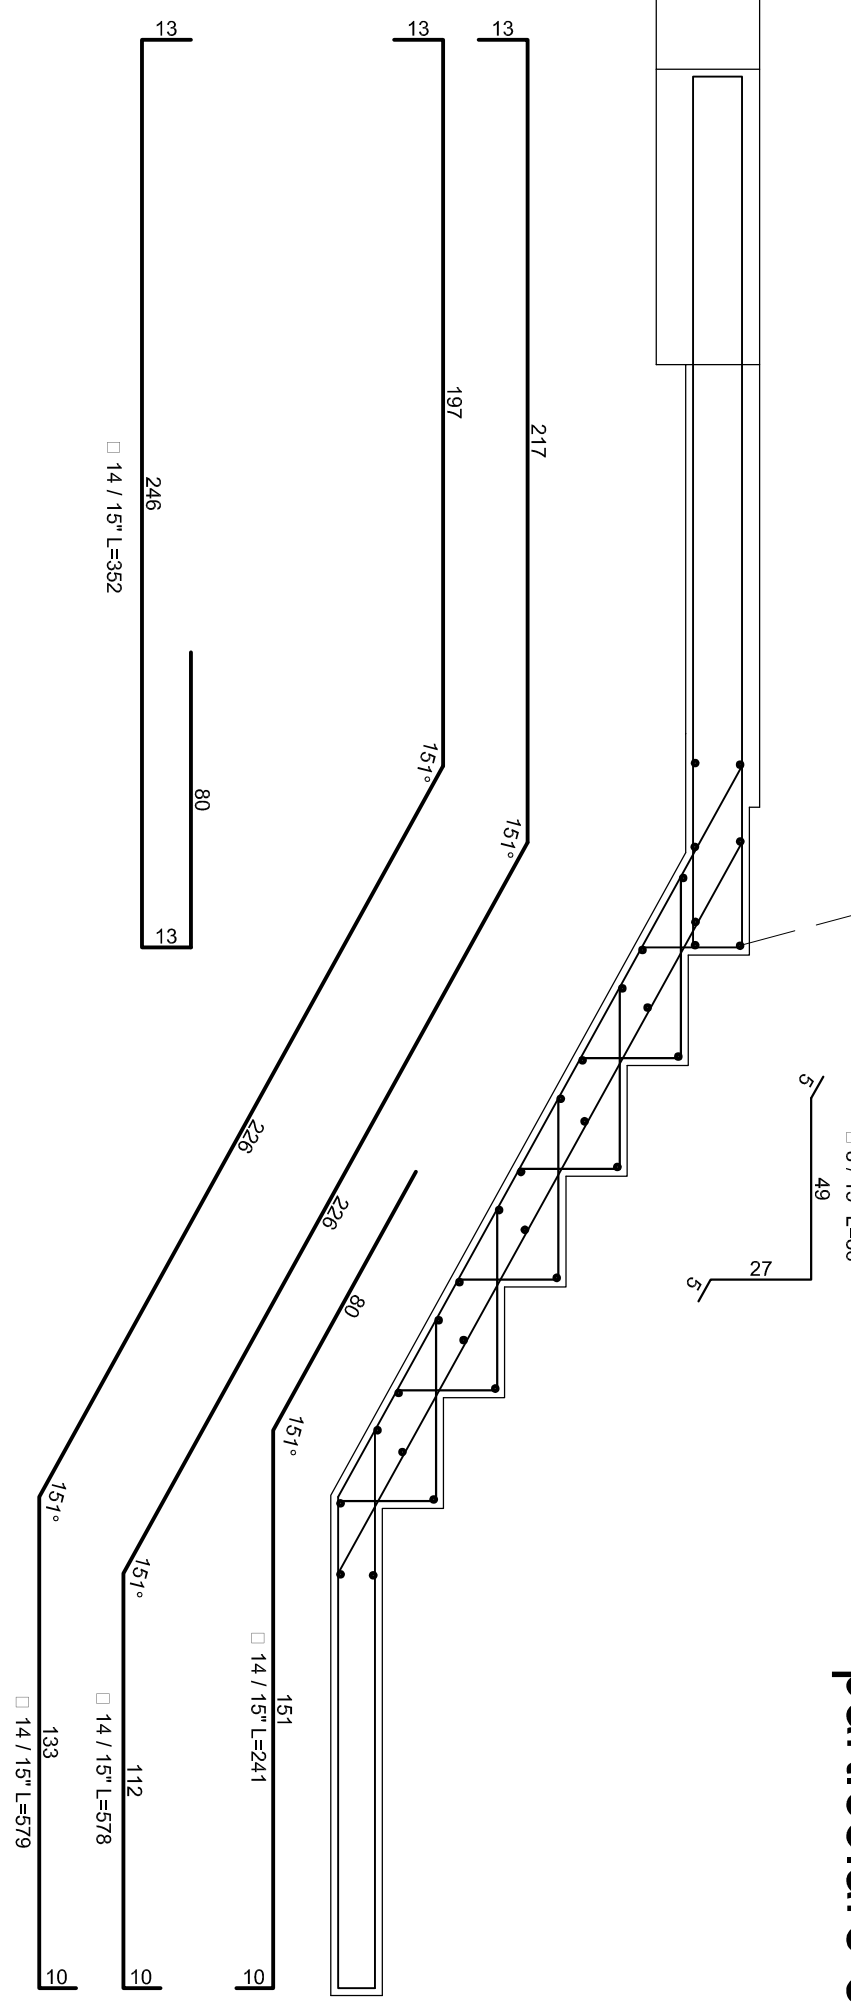

particolare 7

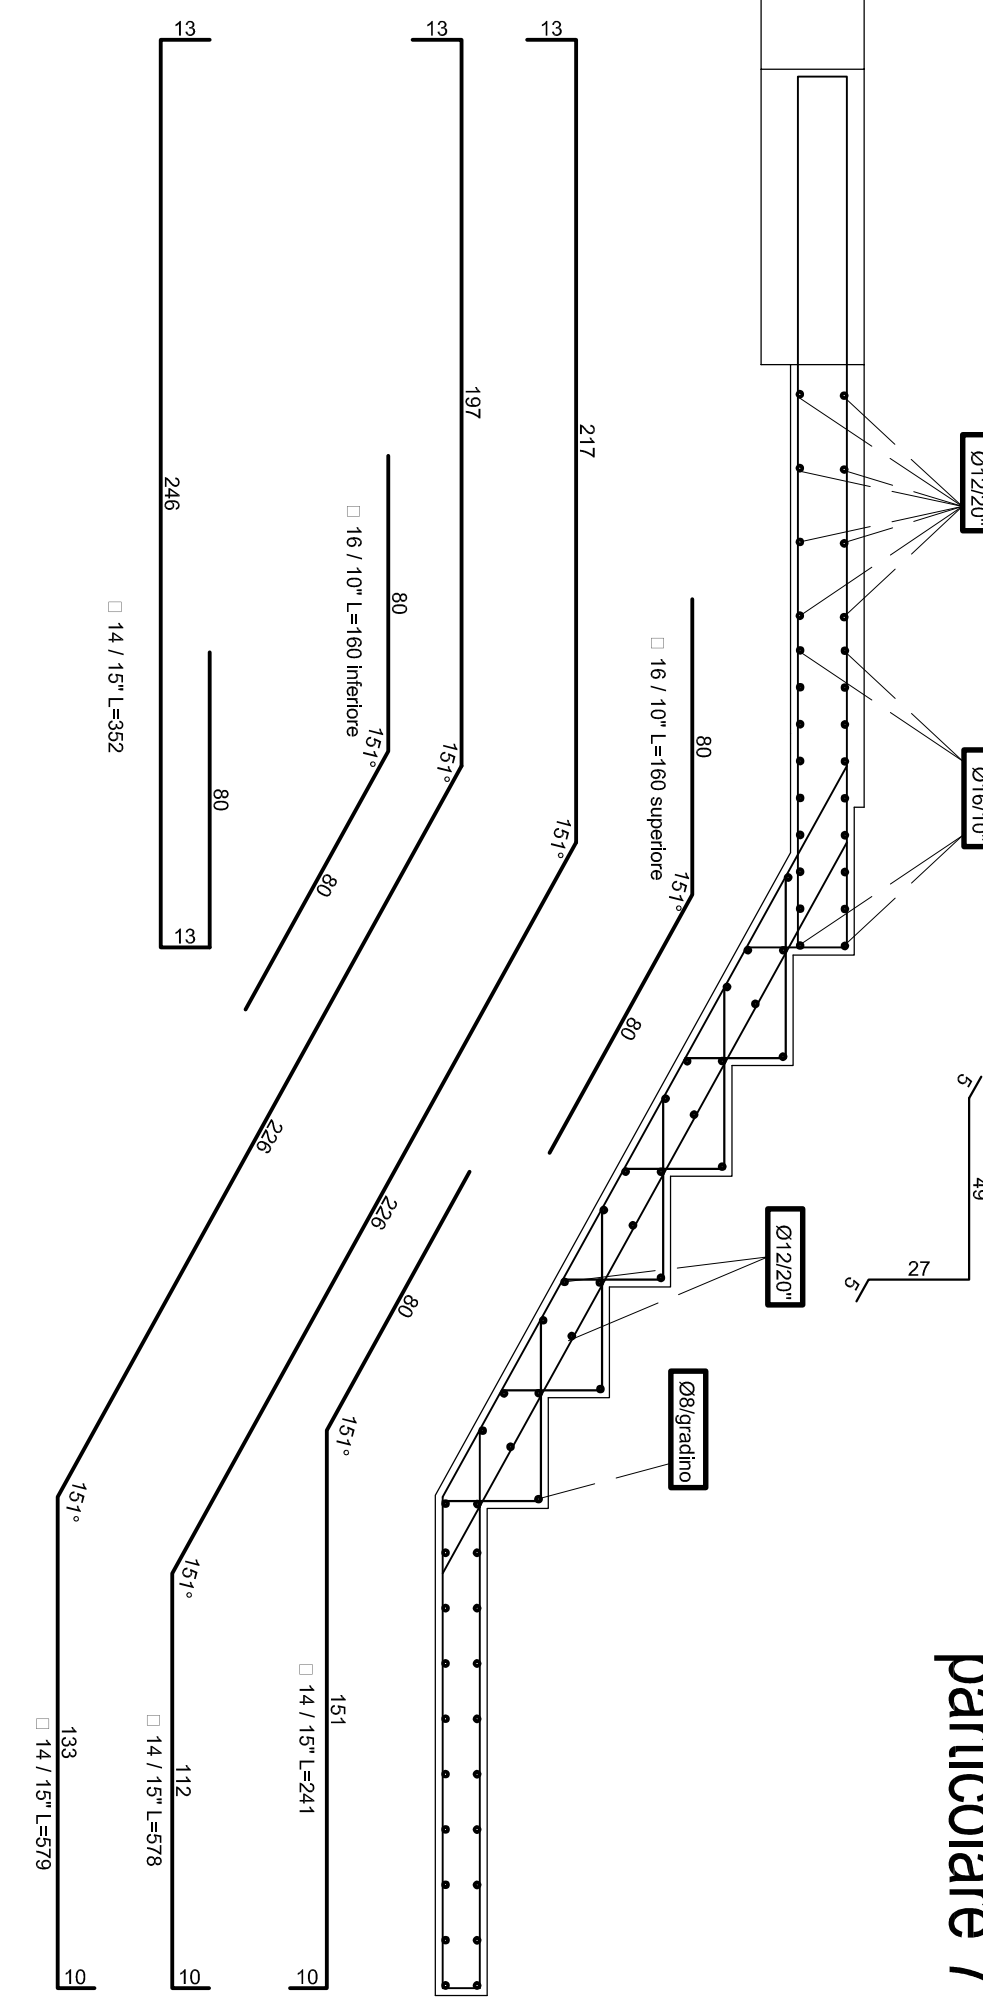

particolare 6

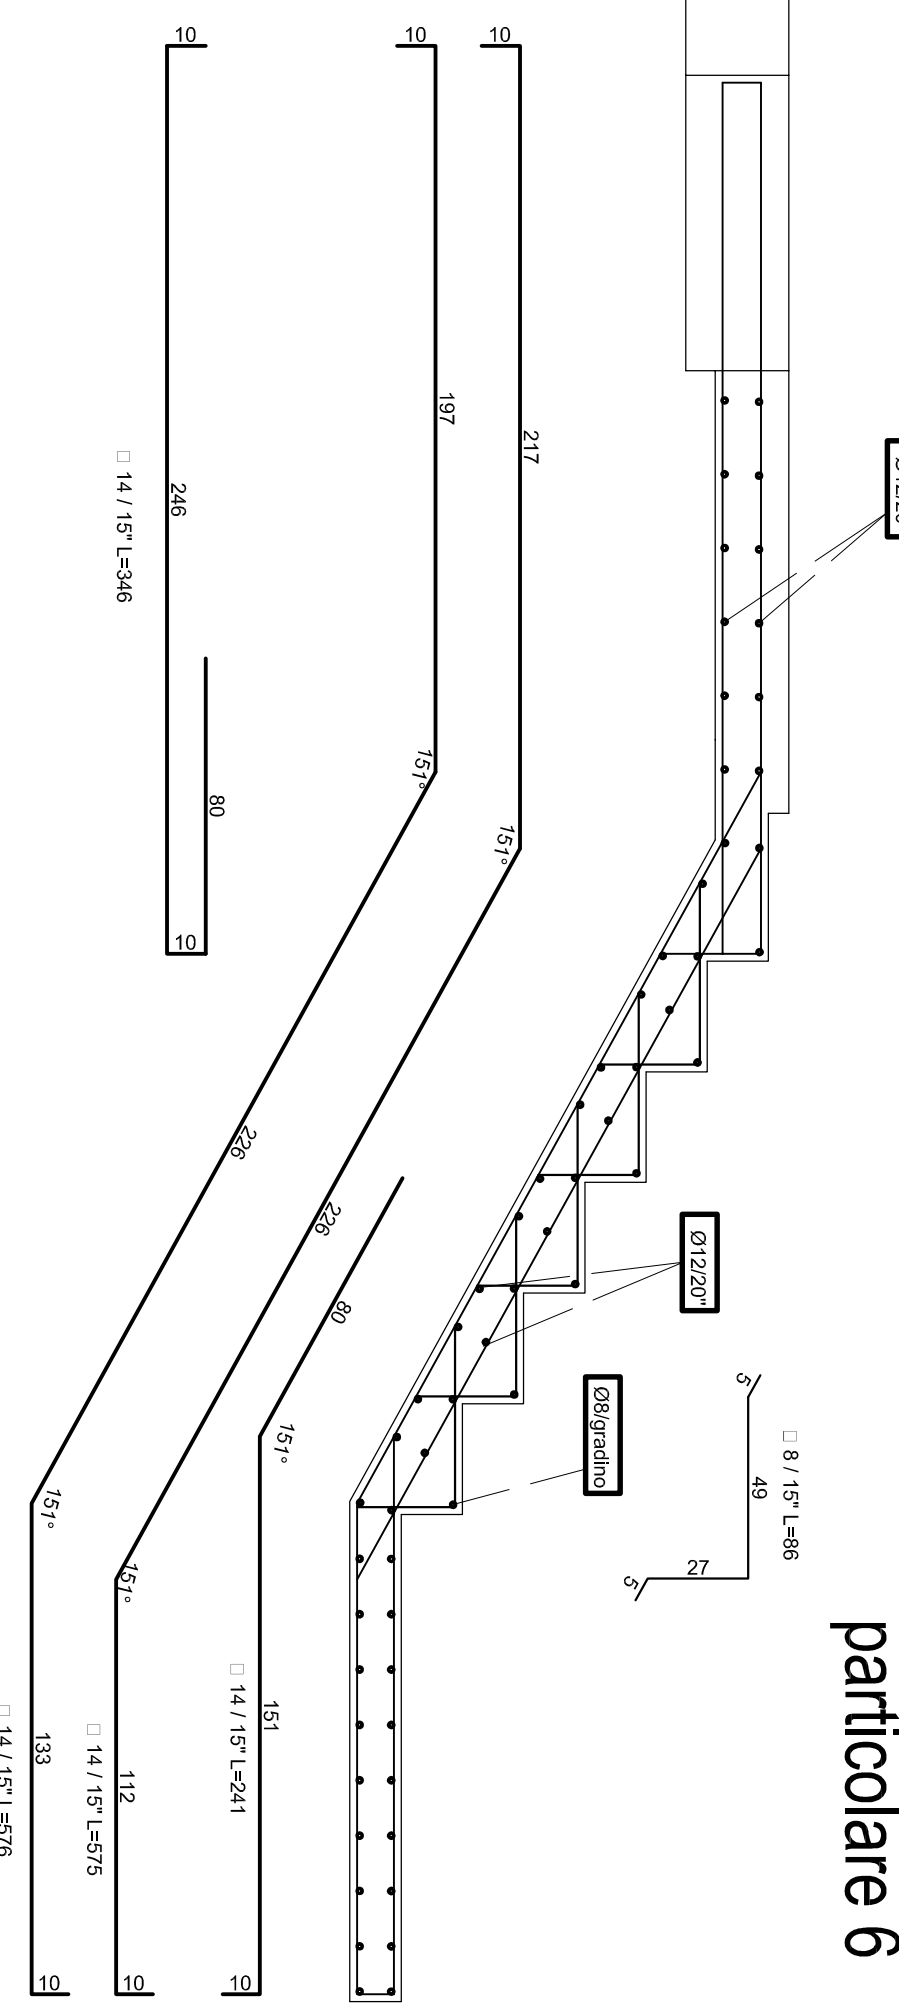

particolare 5

