


PROGETTO PER LA COSTRUZIONE
DI N. 60 ALLOGGI E.R.P.
E GARAGES SEMINTERATI

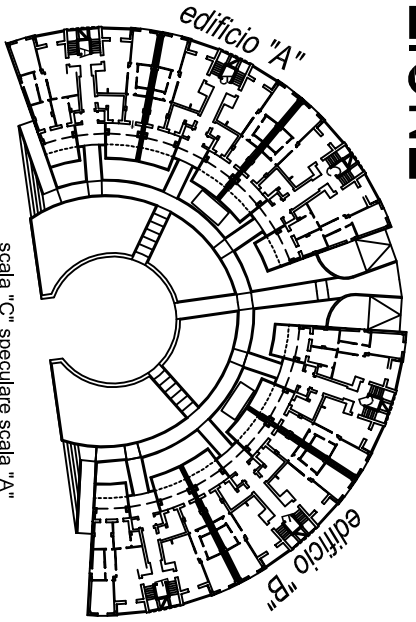

STRUTTURE IN CEMENTO ARMATO


TRAVI PIANO QUARTO
scala "A"

st 019A

N. REV.	DATA	DESCRIZIONE
1	02/02/97	PROGETTO PRELIMINARE
2	11/02/97	PROGETTO PRELIMINARE
3	02/03/97	PROGETTO PRELIMINARE

PROGETTISTA:
Ing. Maurizio Scadi
Via L. Nino Sardi LIVORNO
tel. 0586-448682






Collaboratore esterno:
Ing. Alessio Polacco

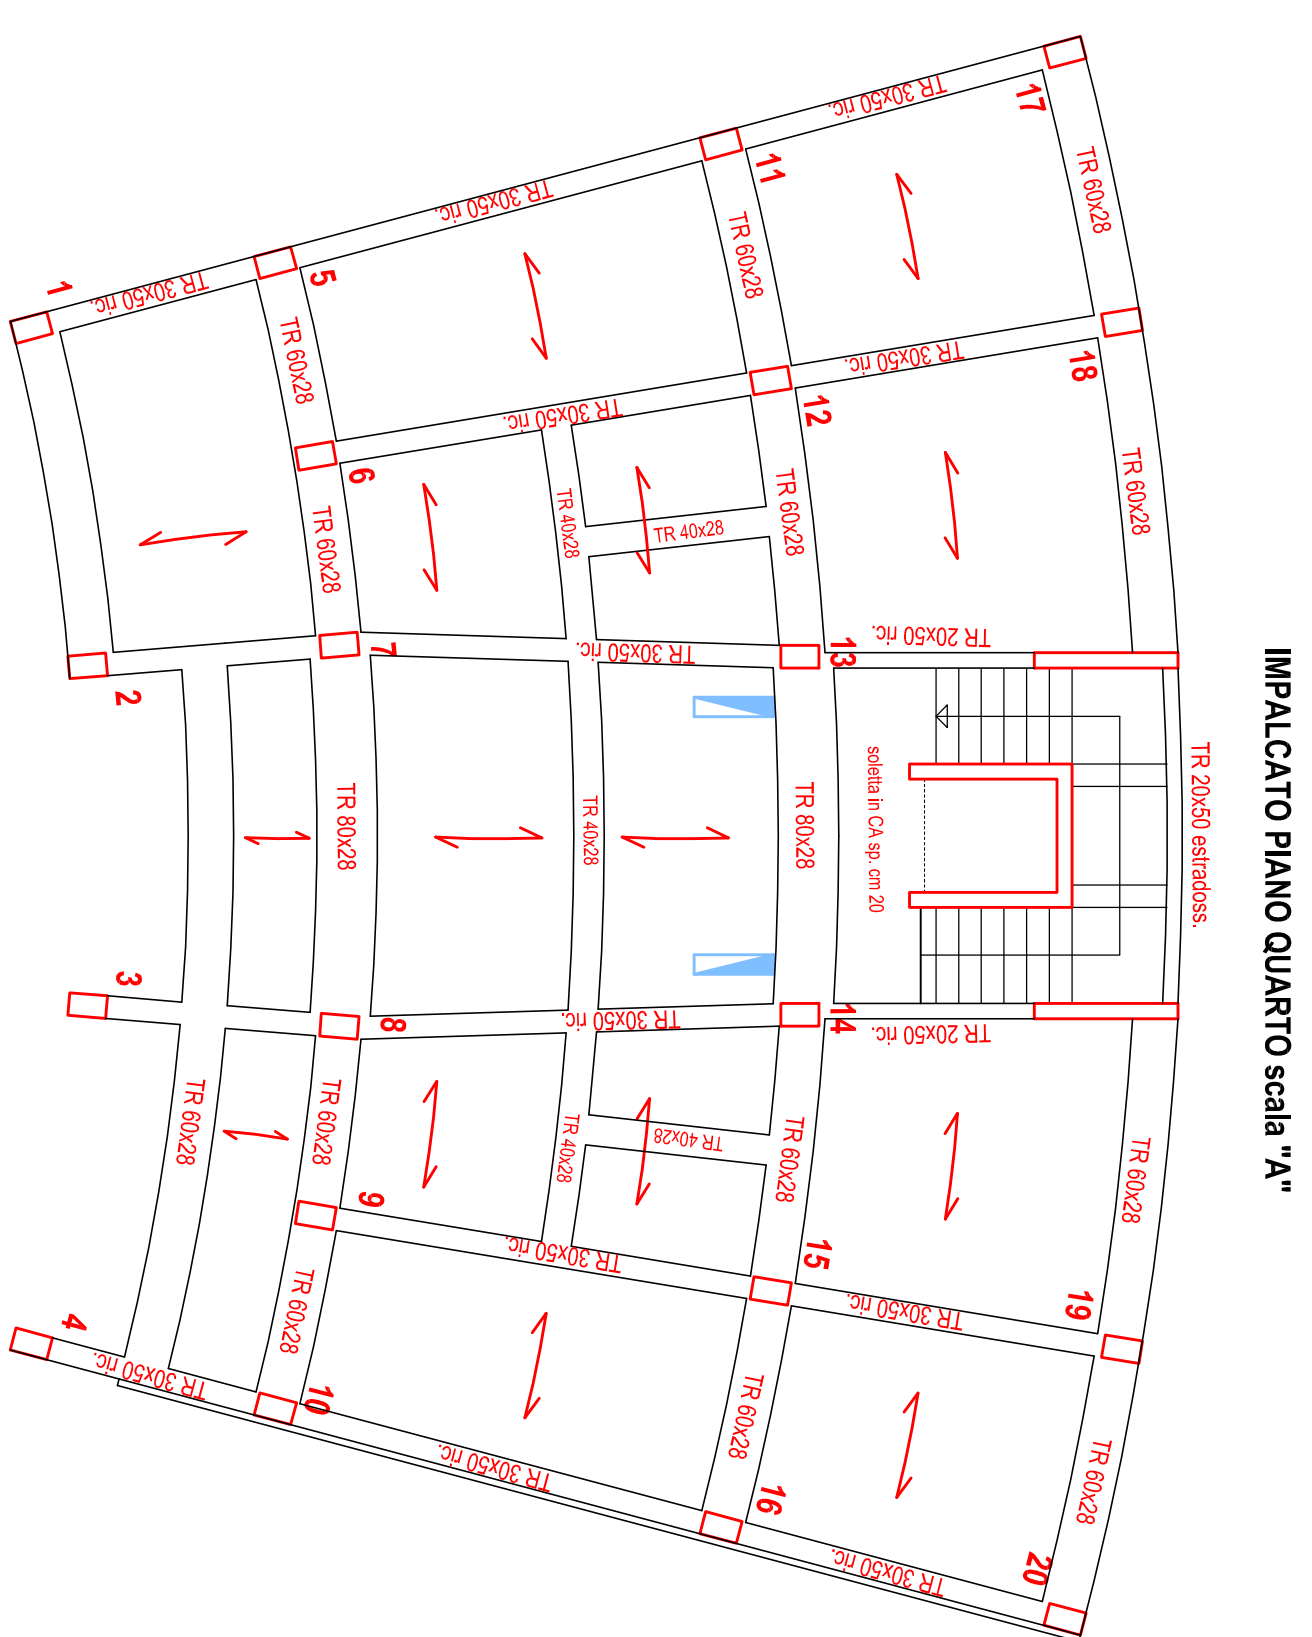

MATERIALI IMPEGATI:

cis per magrone e sottofondazione: Rck 150 kg/cmq
cis per strutture di fondazione: Rck 250 kg/cmq
cis per strutture in elevazione: Rck 300 kg/cmq
acciaio in barre ad aderenza migliorata Fe B 544 K

TRAVI PIANO QUARTO scala "A" -DIR. X-

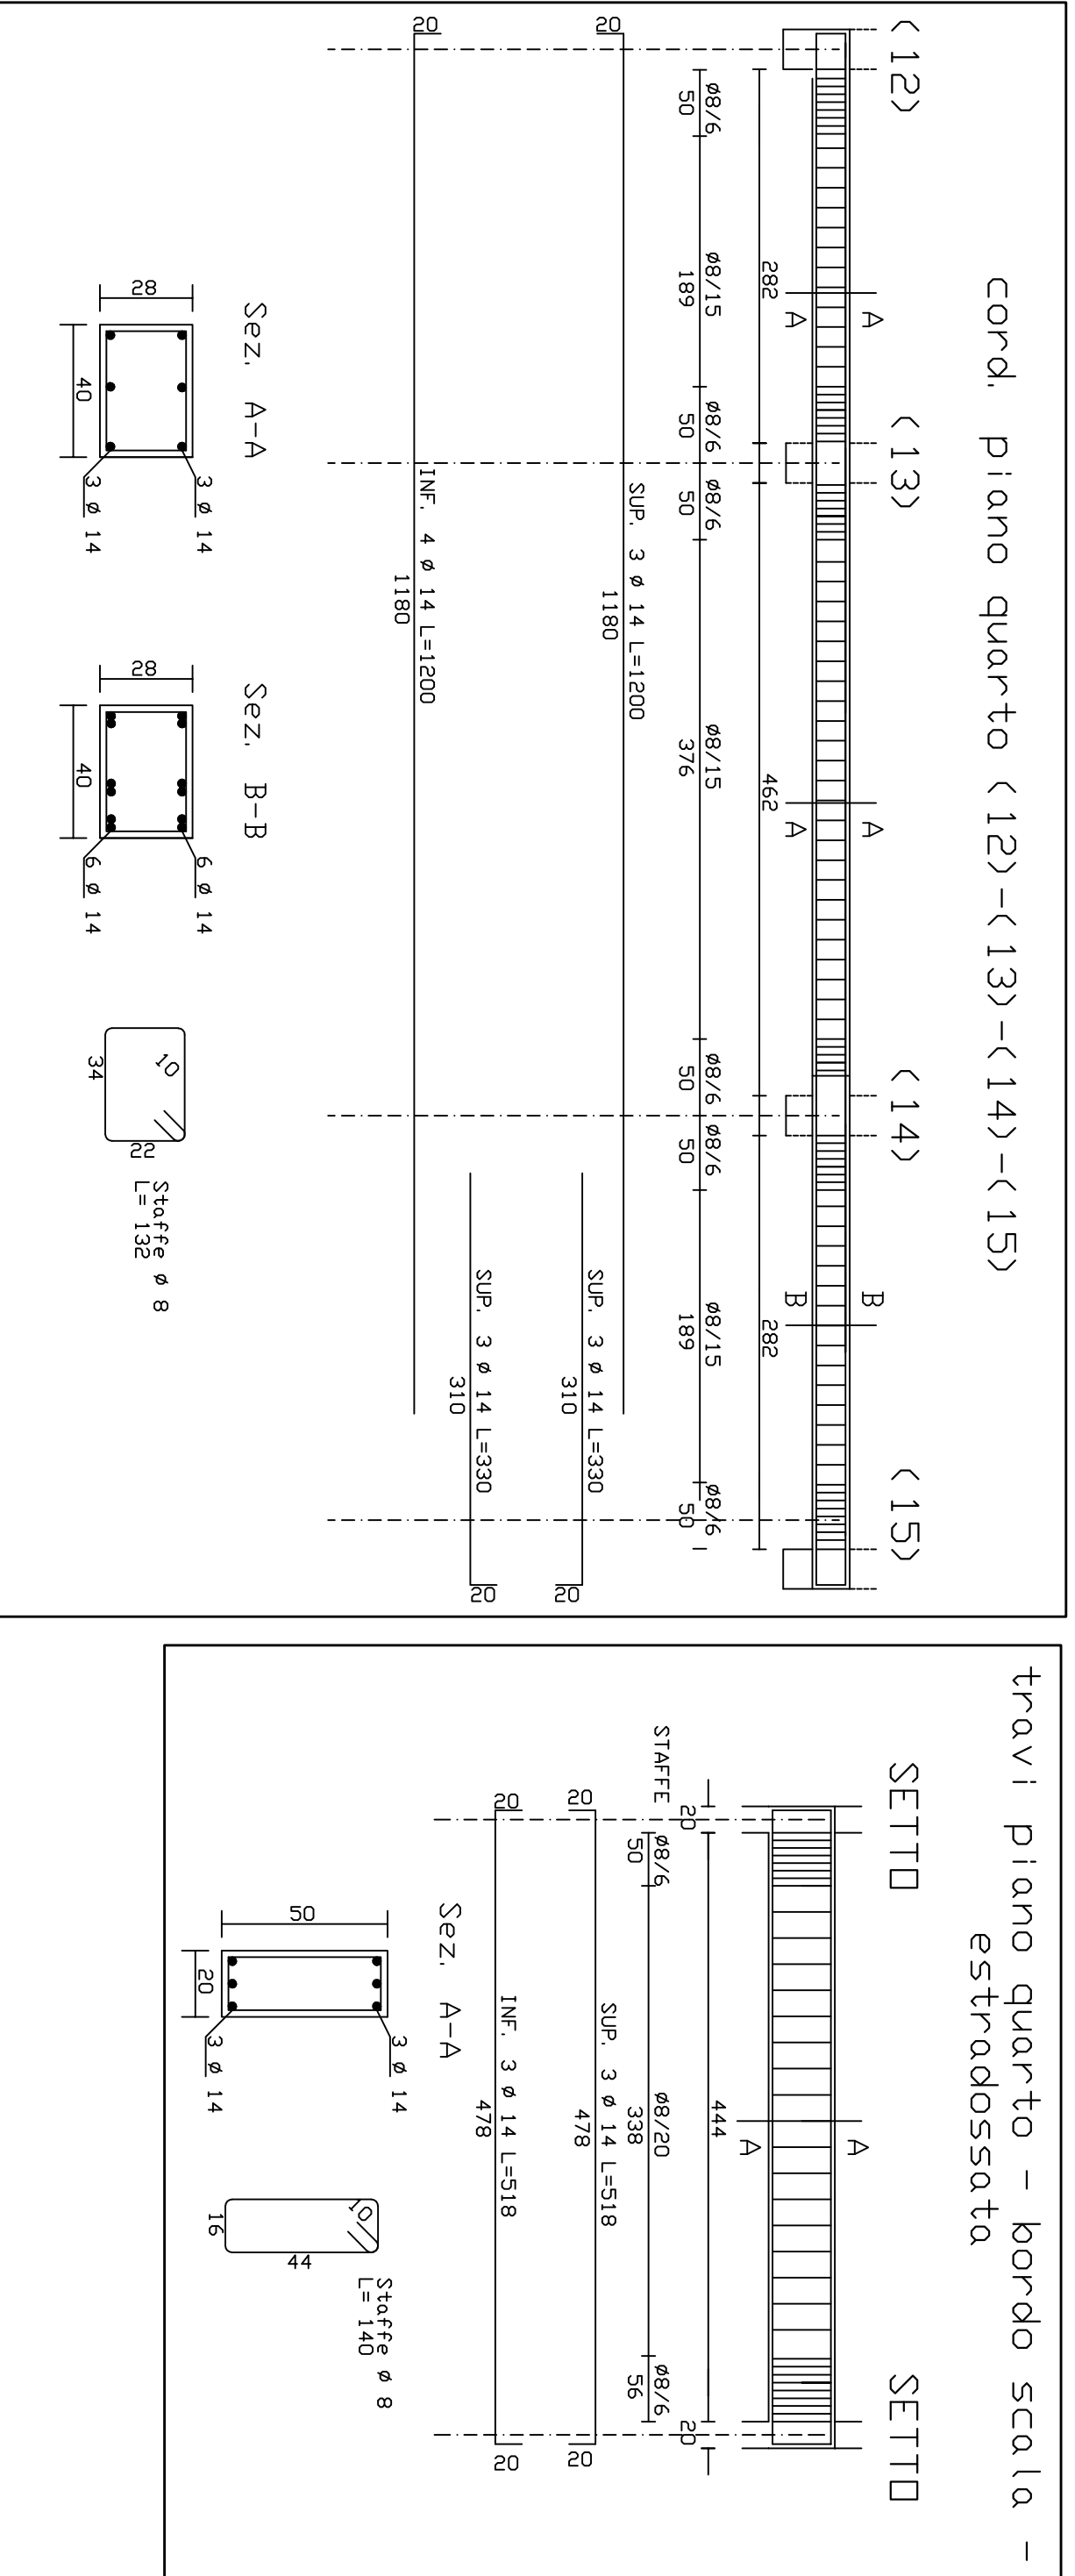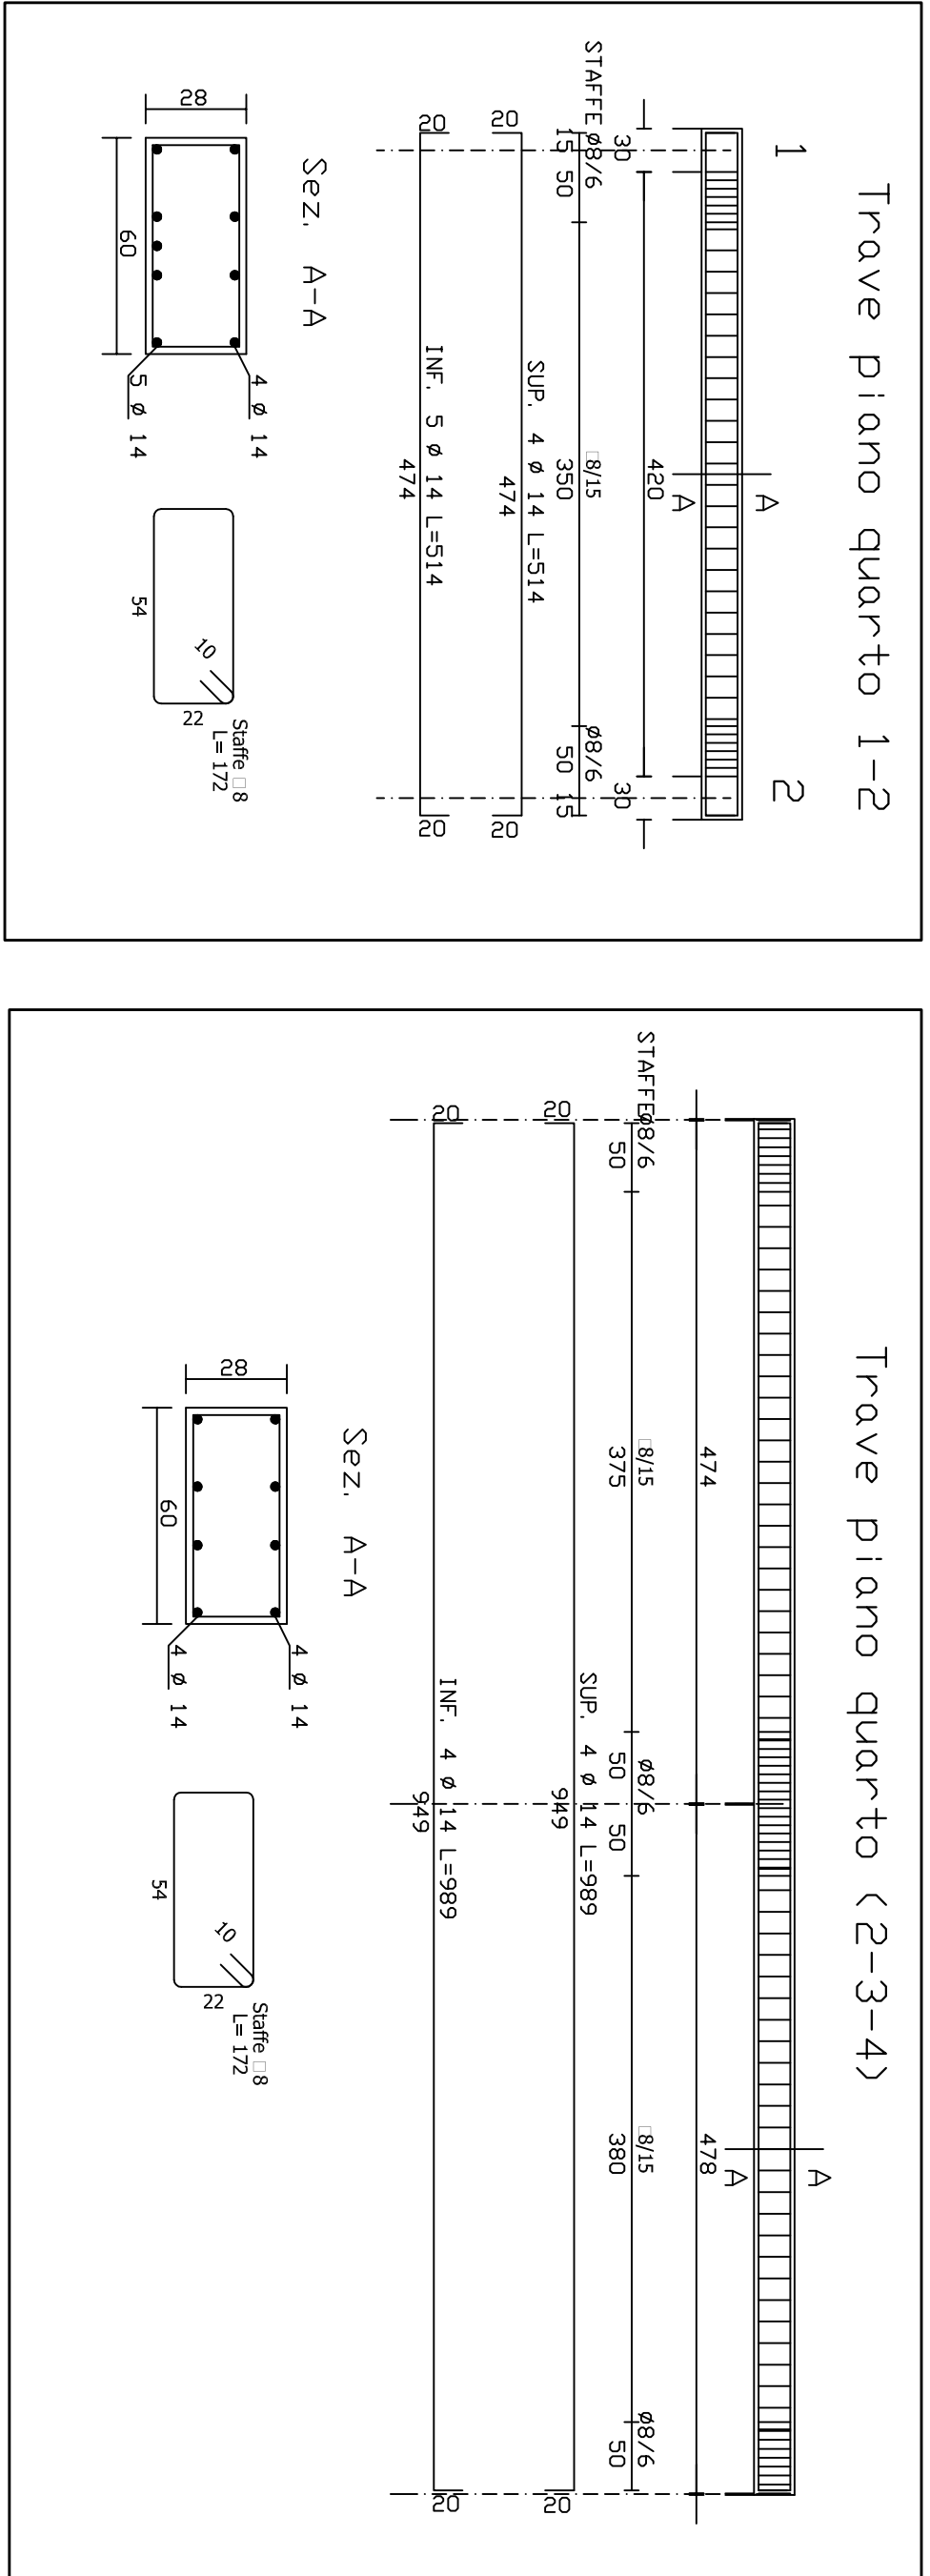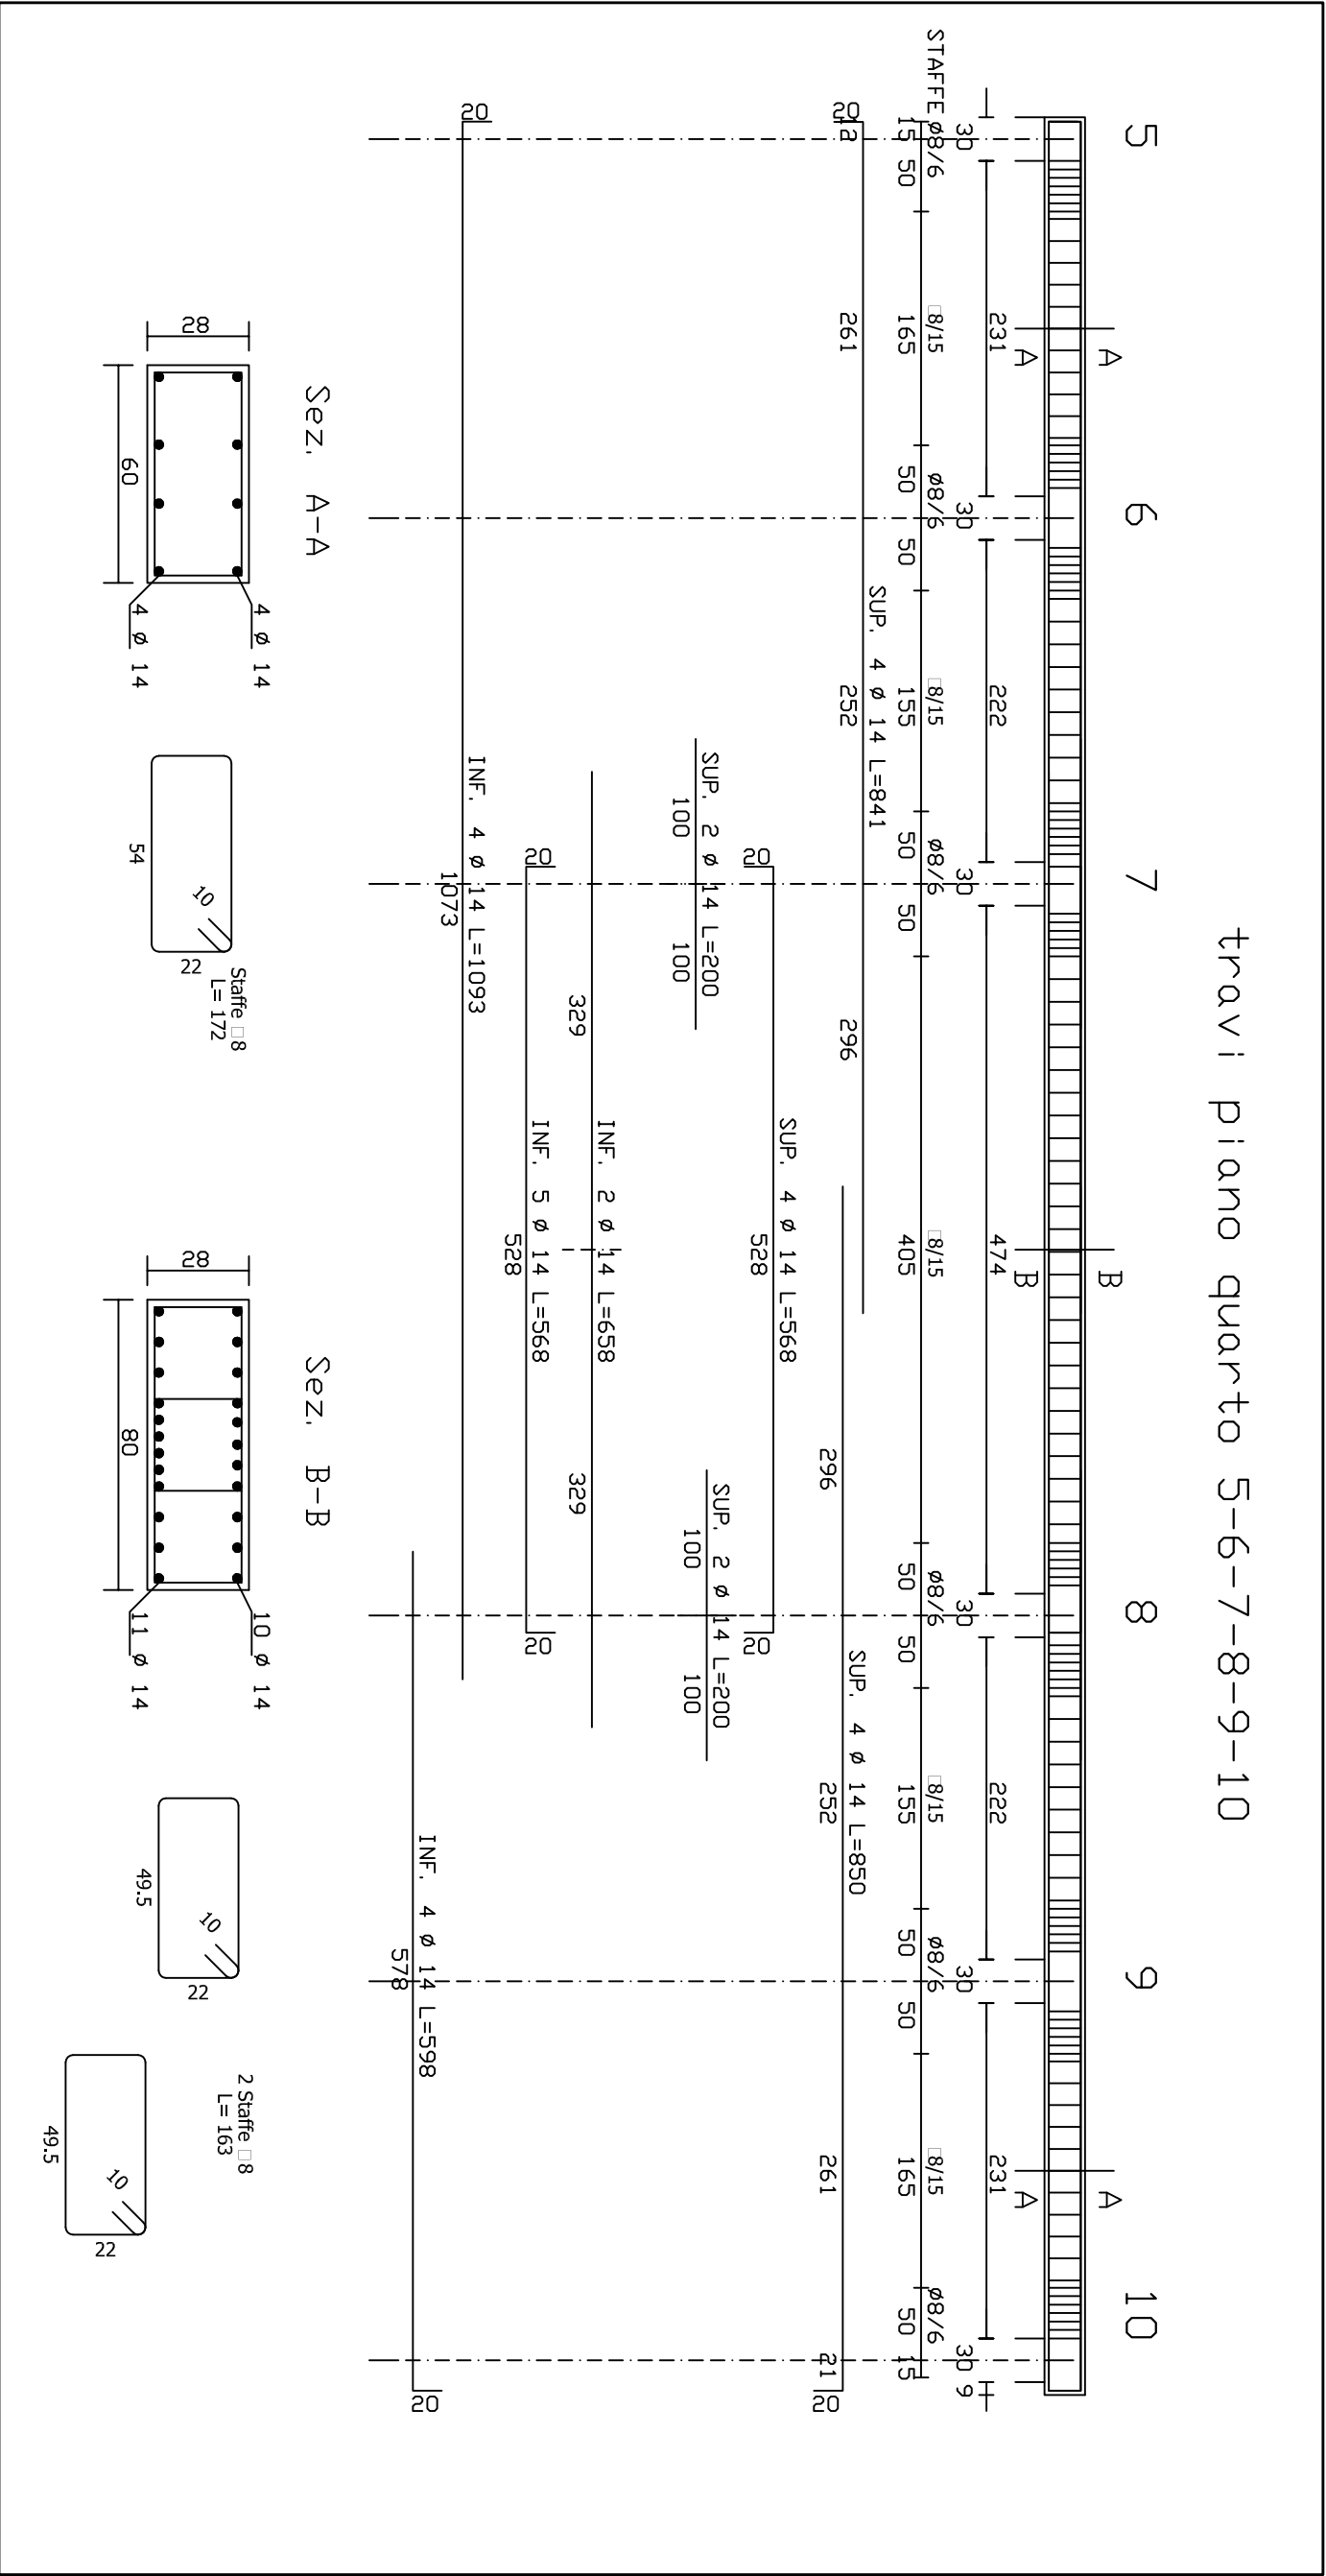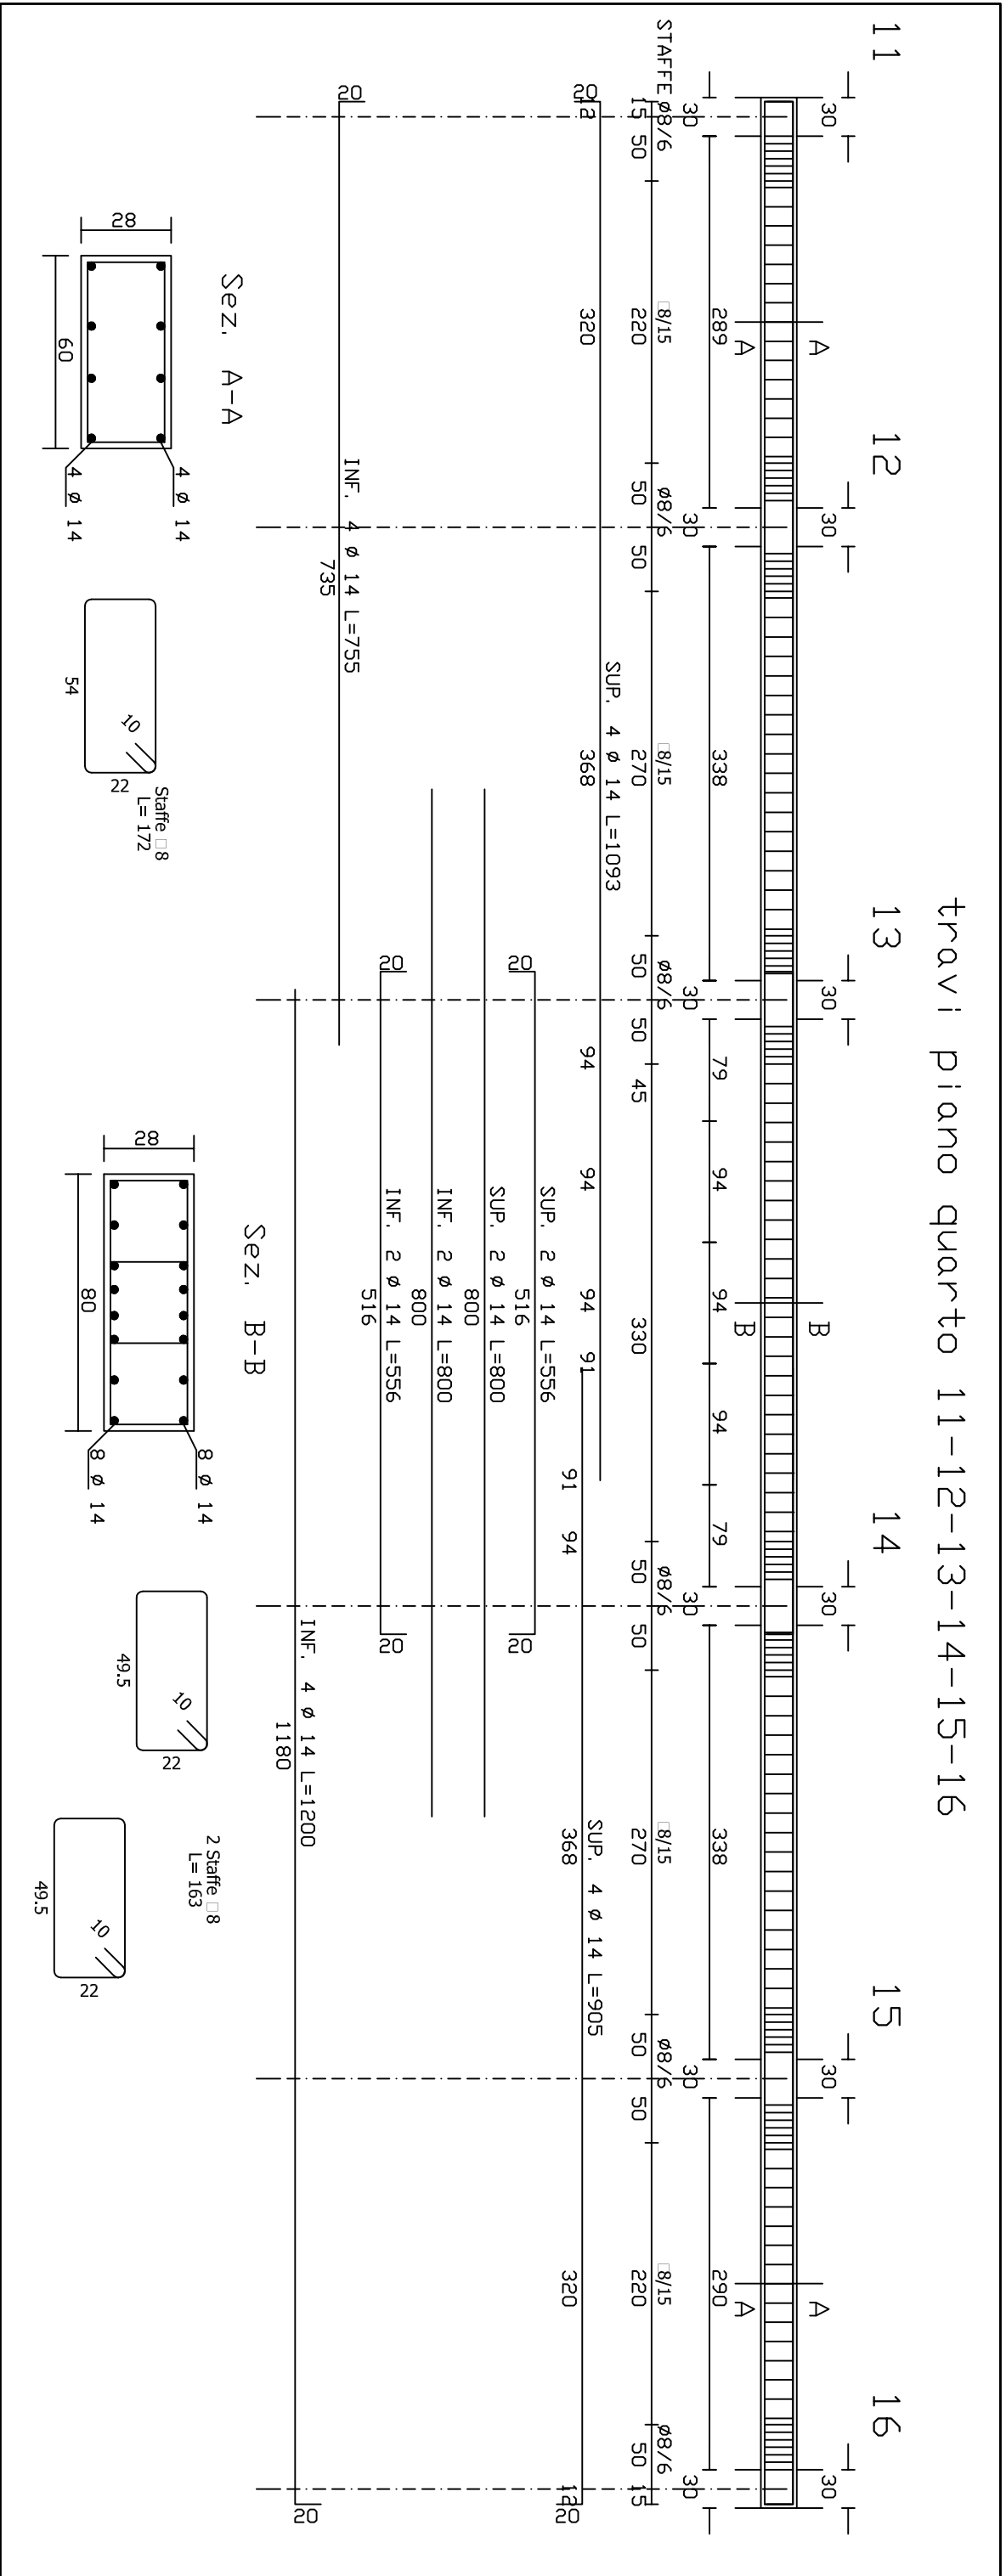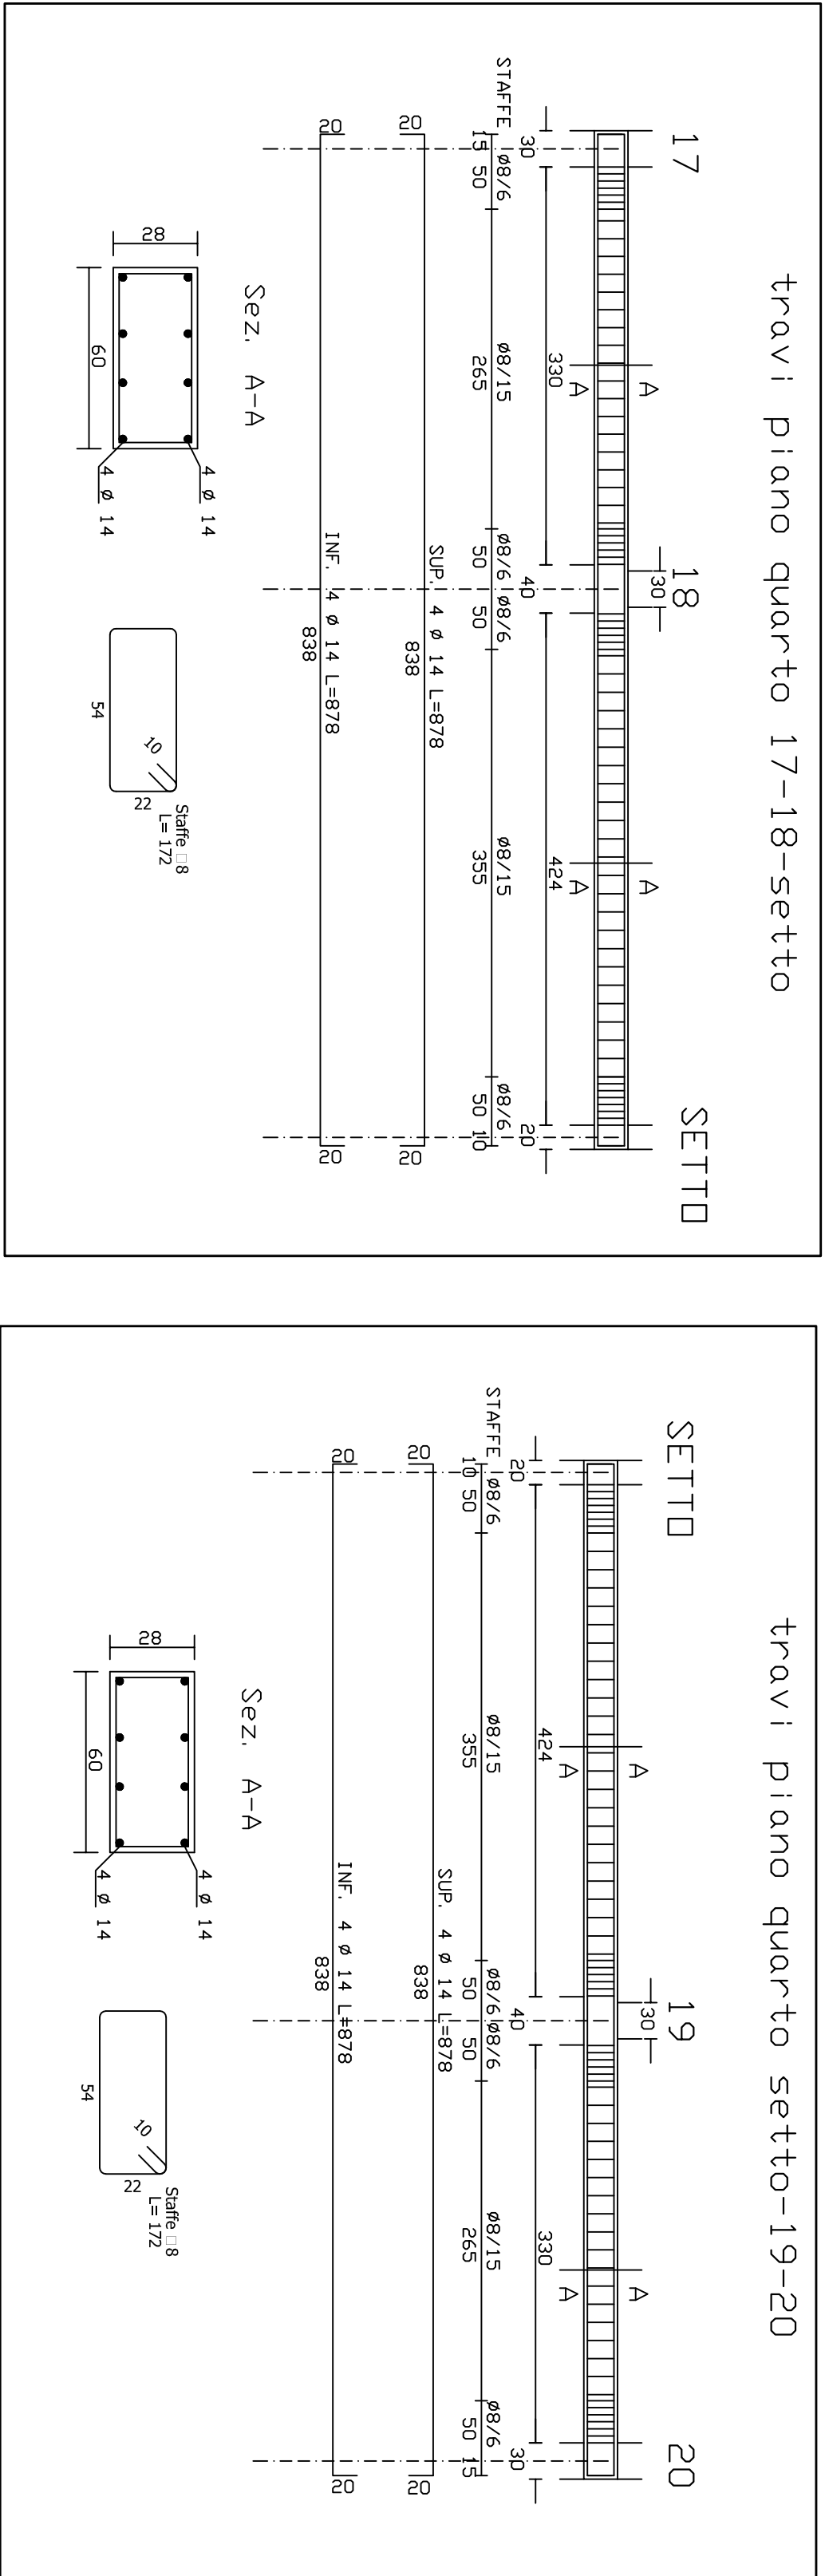

TRAVI PIANO QUARTO scala "A" -DIR. Y-

