


PROGETTO PER LA COSTRUZIONE
DI N. 60 ALLOGGI E.R.P.
E GARAGES SEMINTERATI

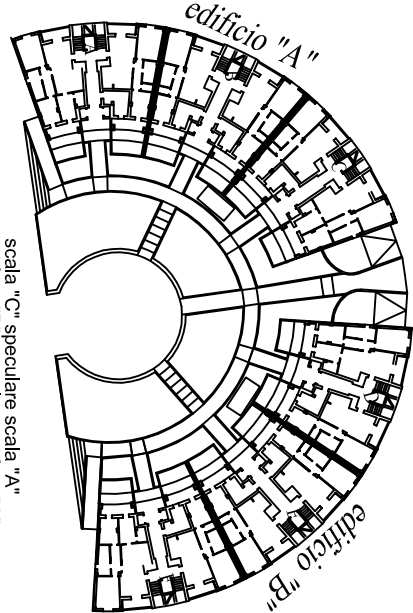

STRUTTURE IN CEMENTO ARMATO

PARTICOLARI COSTRUTTIVI
SISTEMAZIONI ESTERNE

st 021


PROGETTISTA:
Ing. Michelangelo Raddi
Via N. Galvani 59/61 LIVORNO
tel. 0586.446963 fax 0586.446662

Collaboratore esterno:
Ing. Alessio Pollica


MATERIALI IMPIEGATI:

cis per magrone e sottofondazione: Rck 150 kg/cmq
cis per strutture di fondazione: Rck 300 kg/cmq
cis per strutture in elevazione: Rck 300 kg/cmq
acciaio in barre ad aderenza migliorata Fe B 44 k


PARTICOLARE N. 1

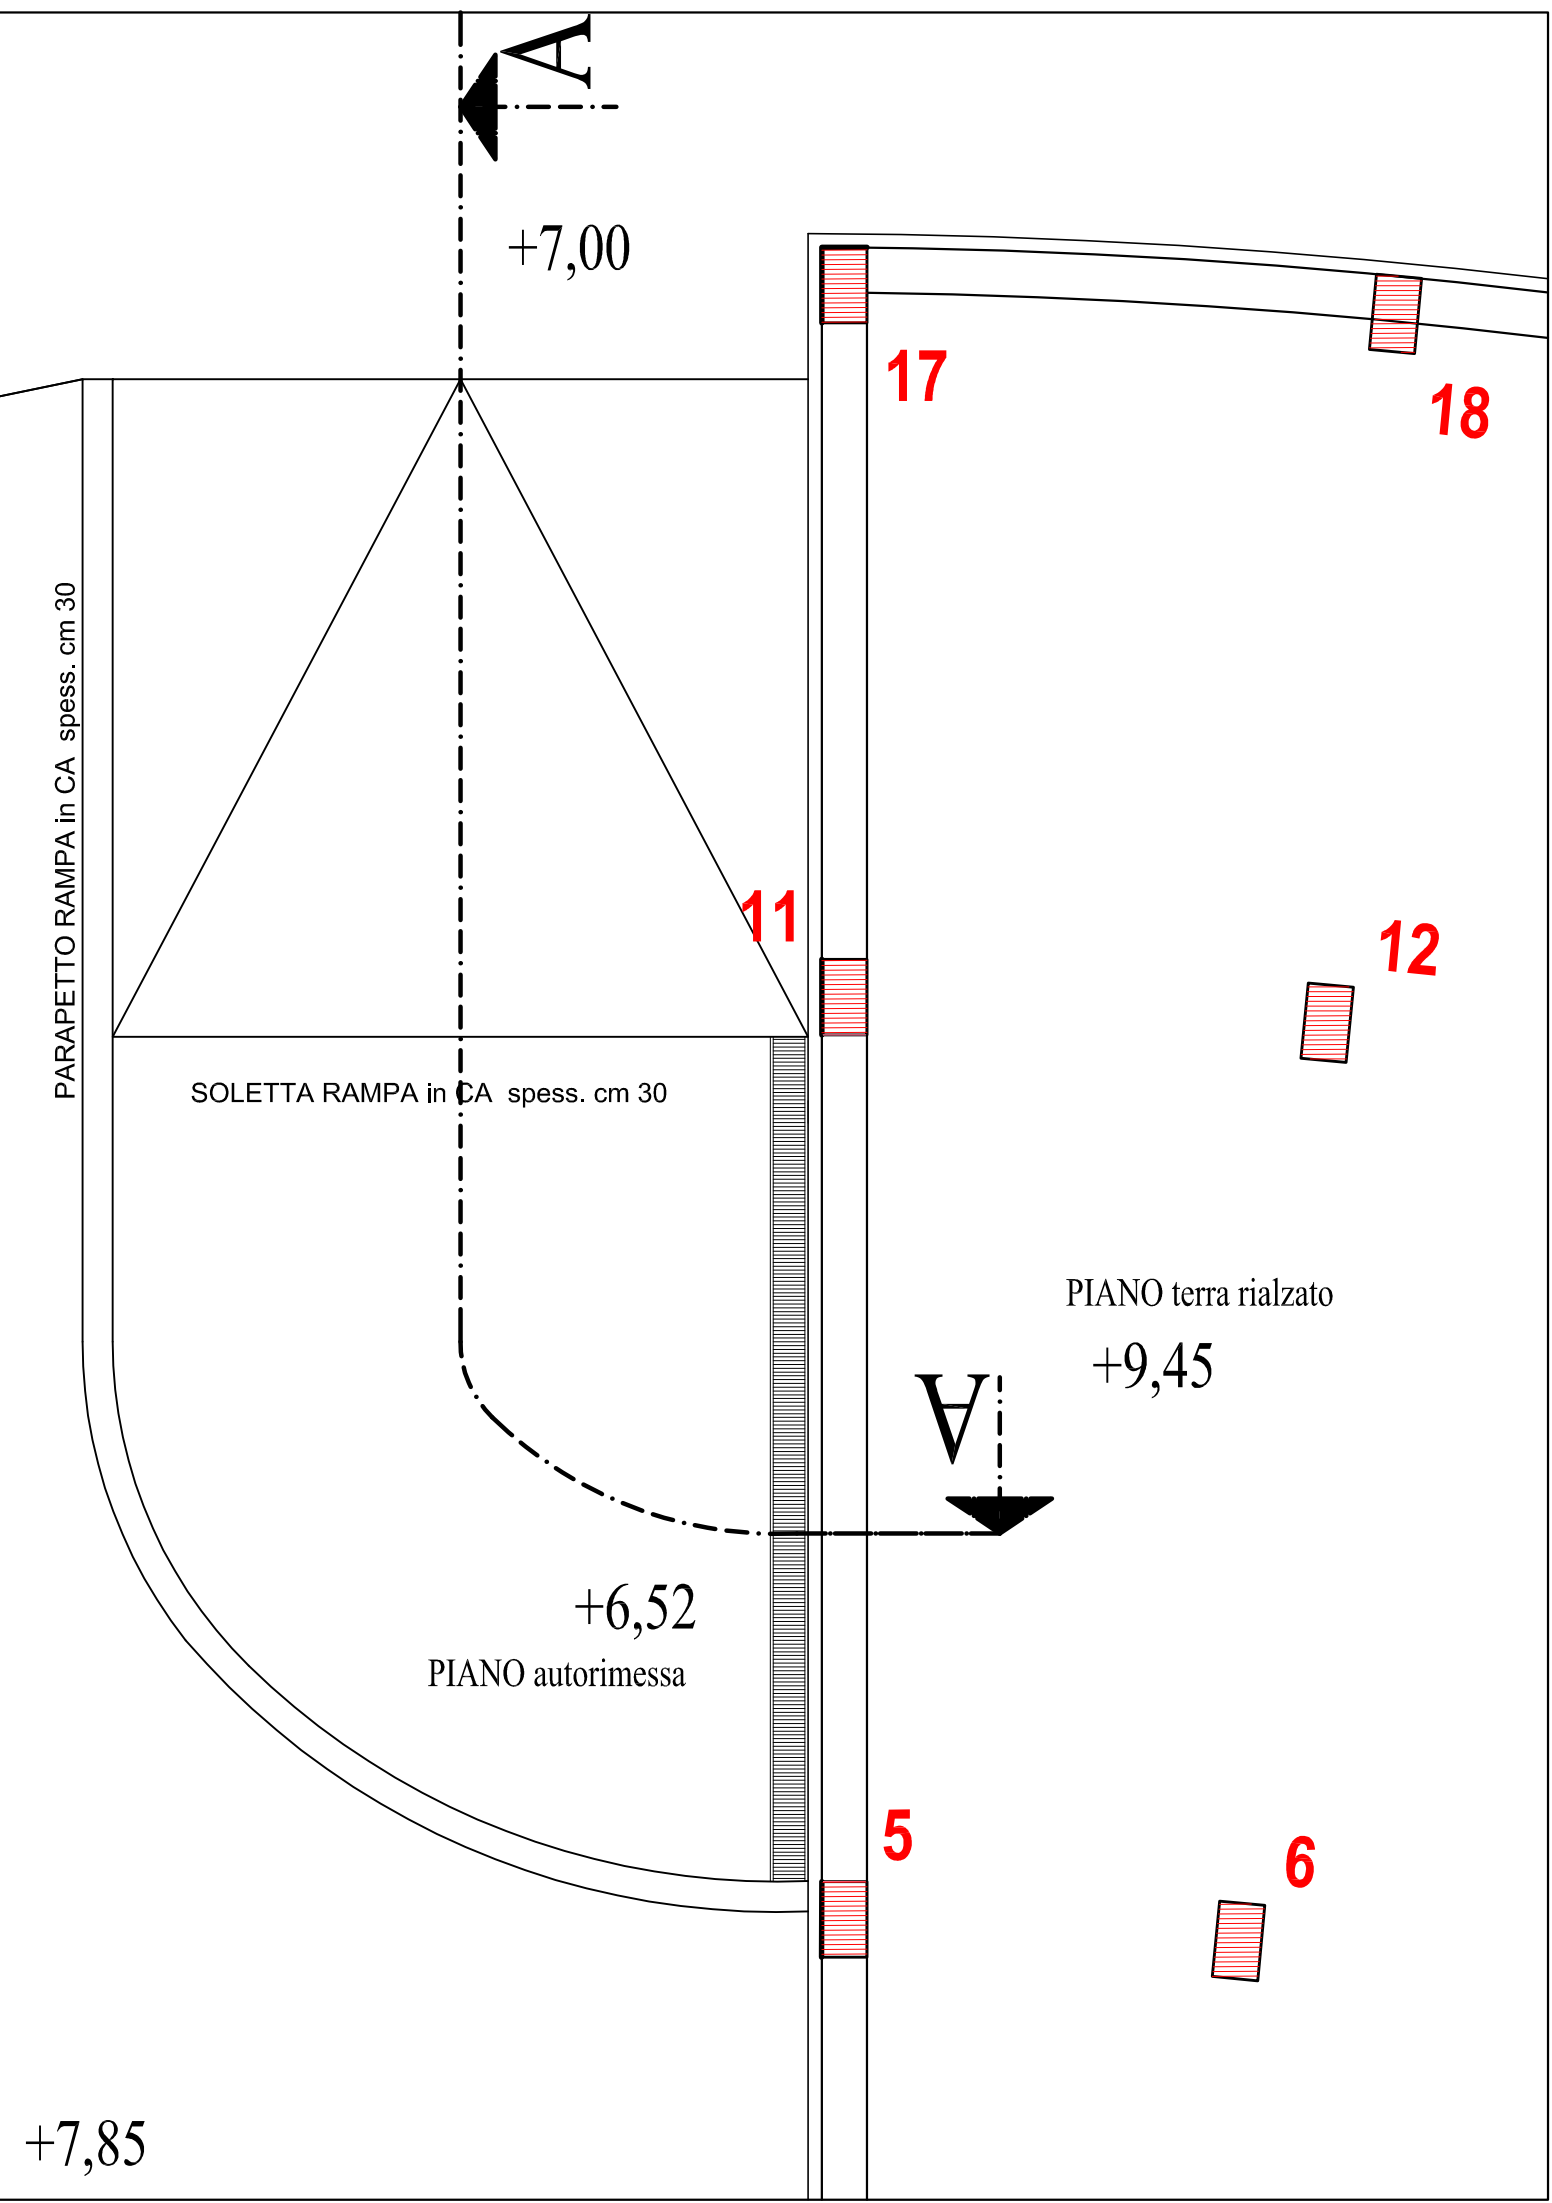


PARTICOLARE N. 2

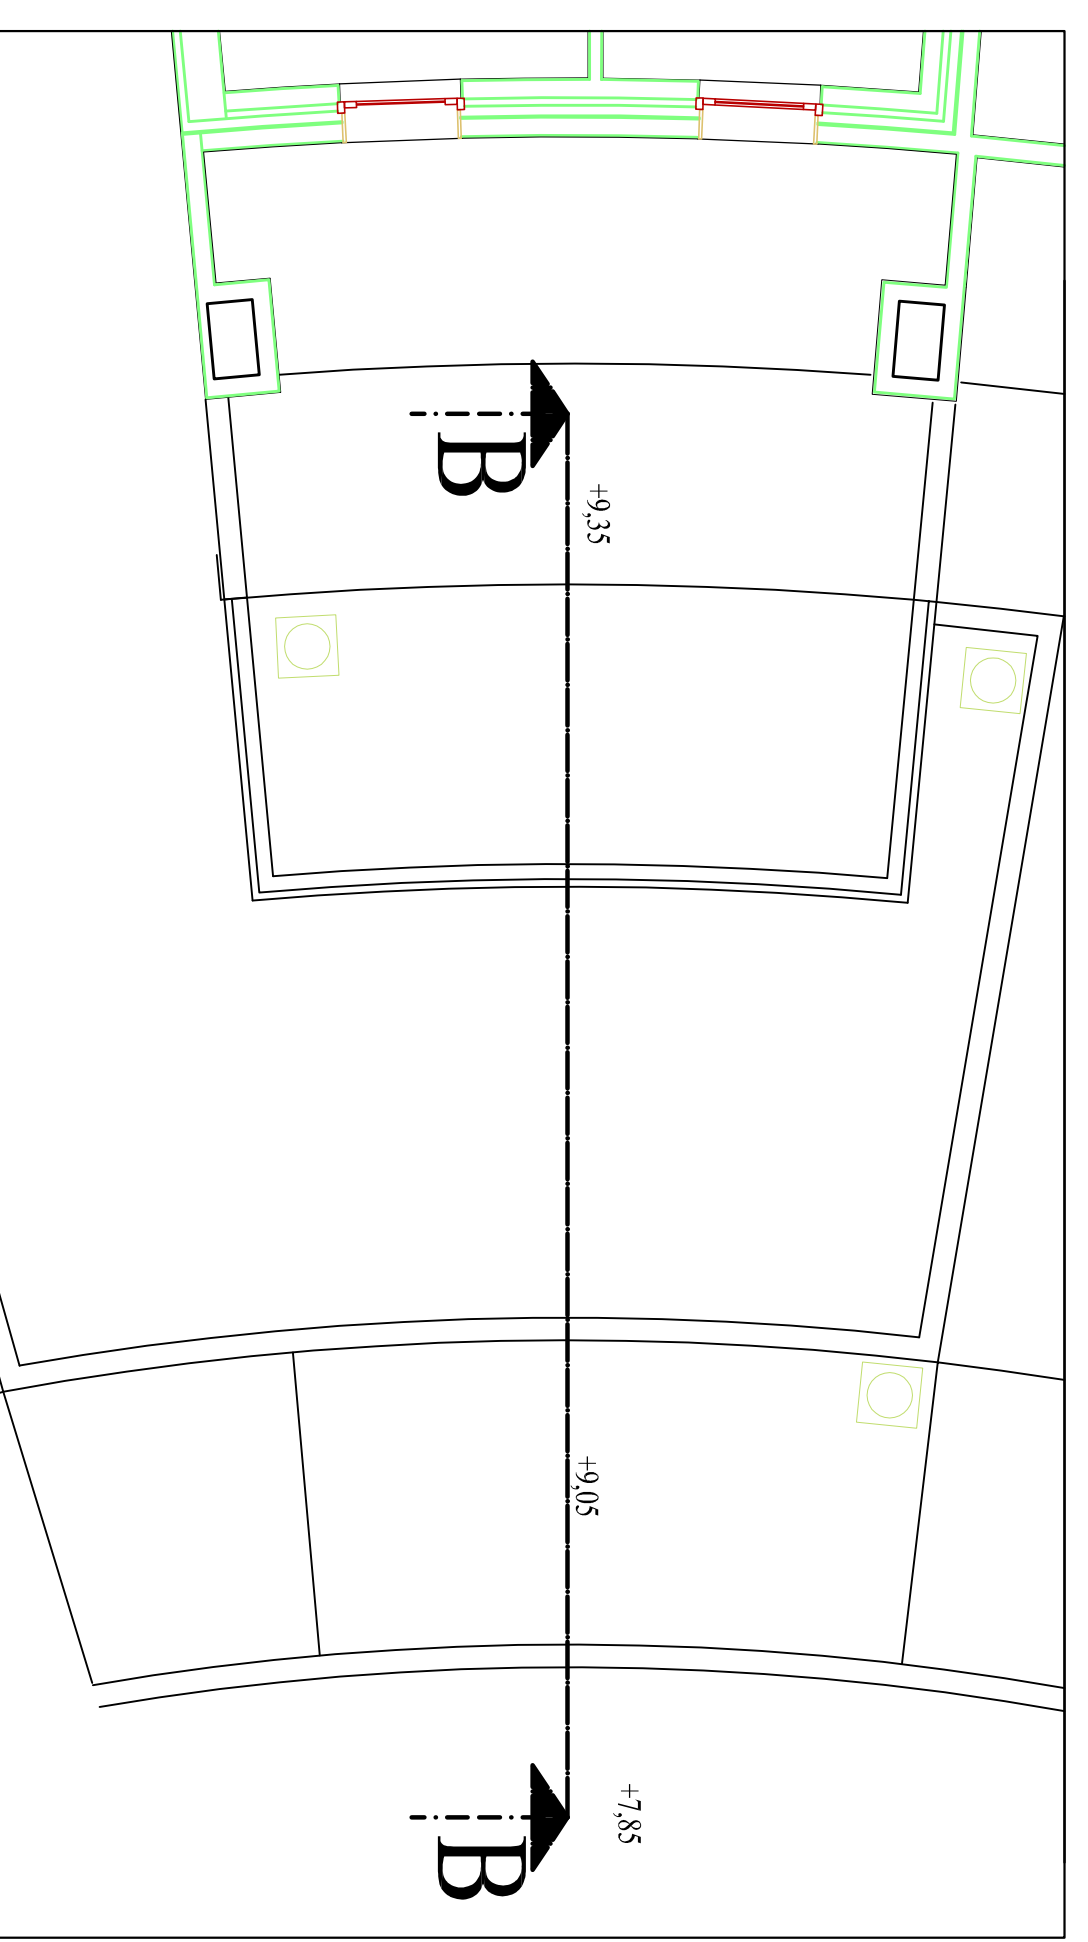


PARTICOLARE N. 3

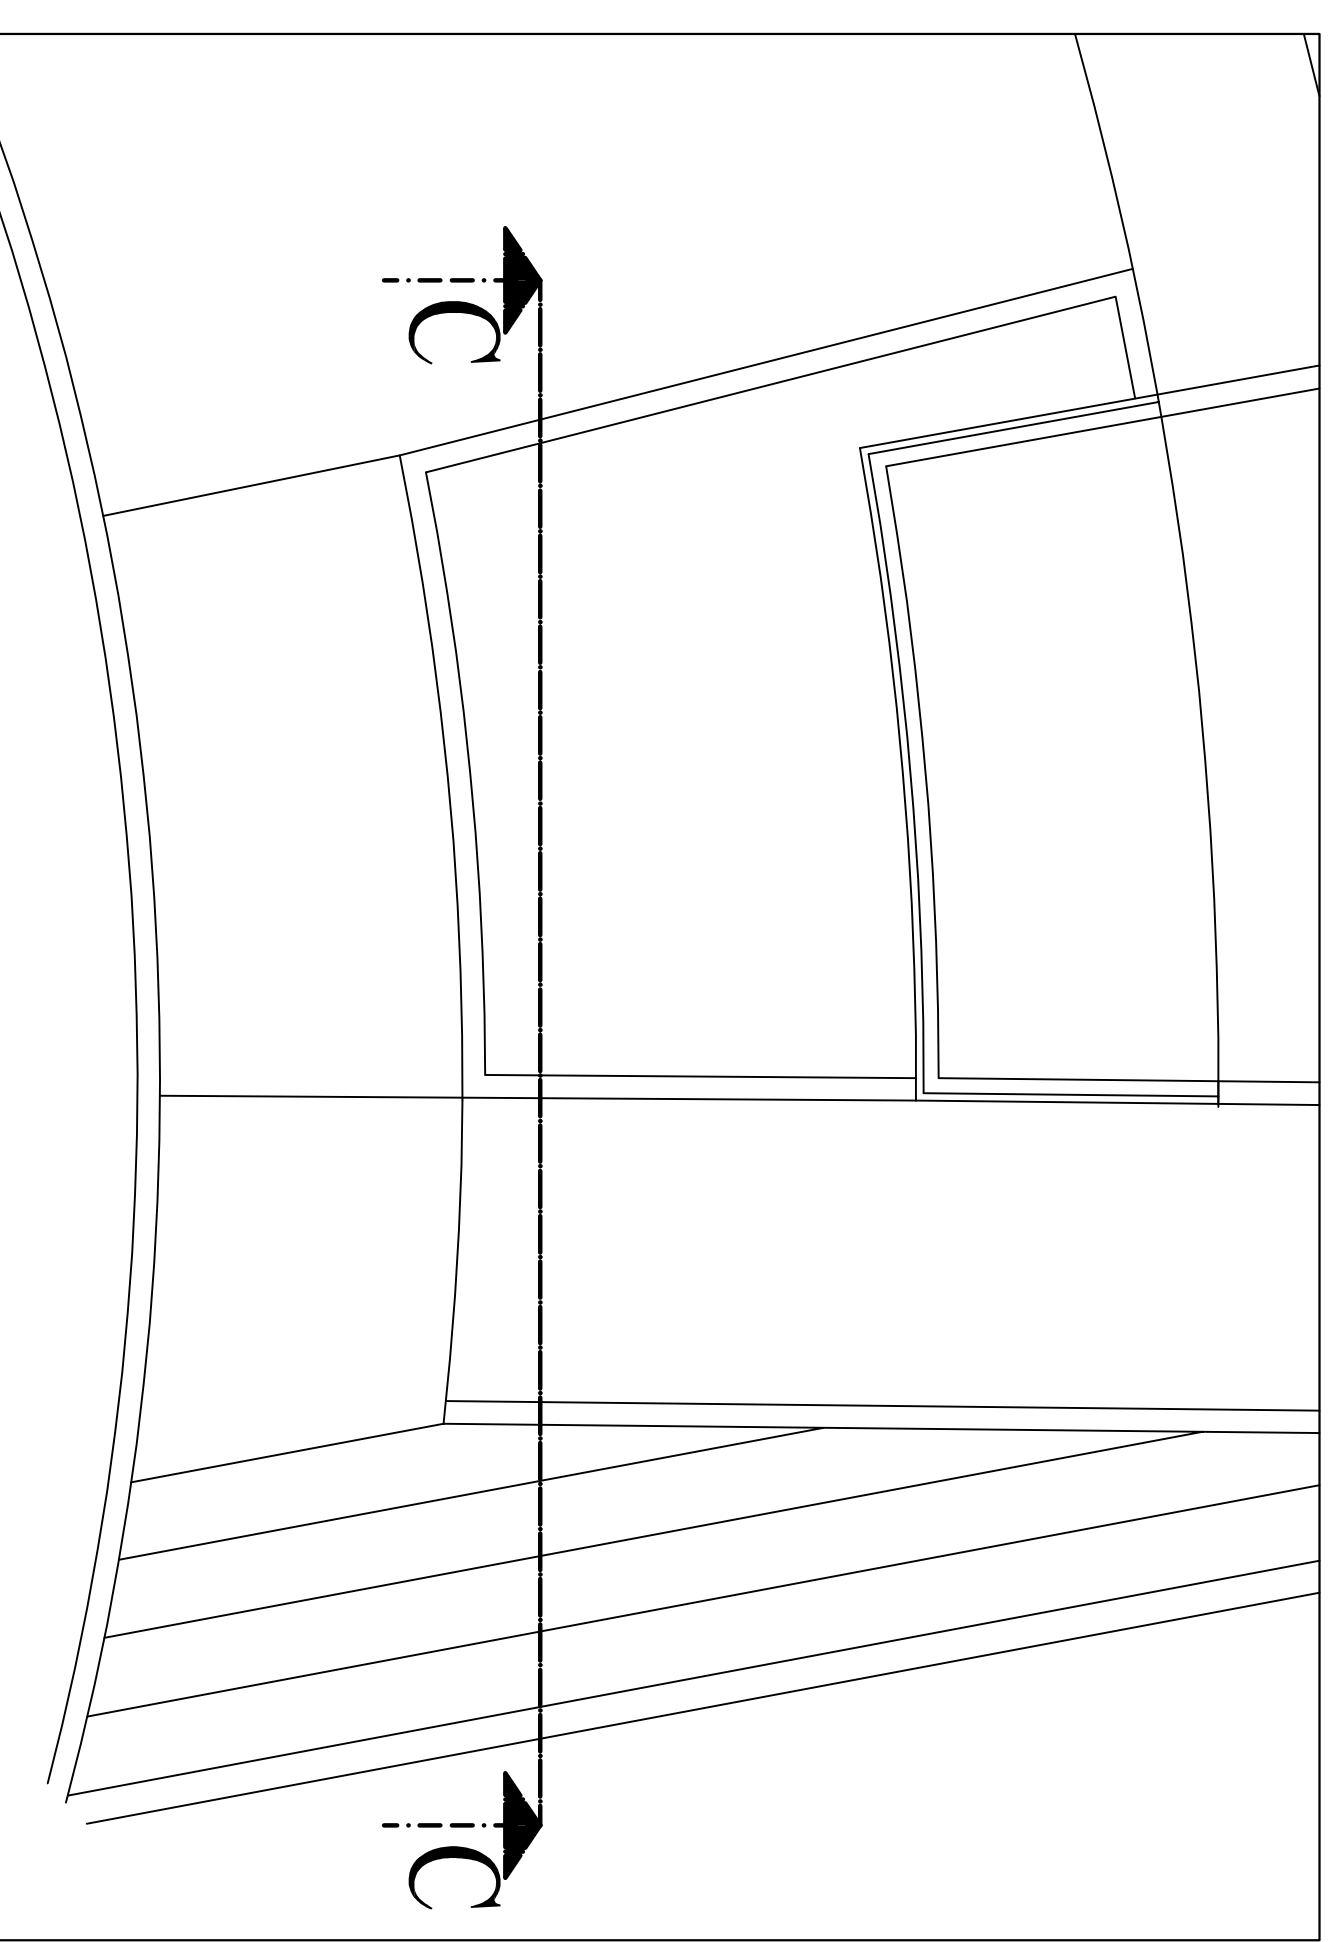


SEZIONE A-A

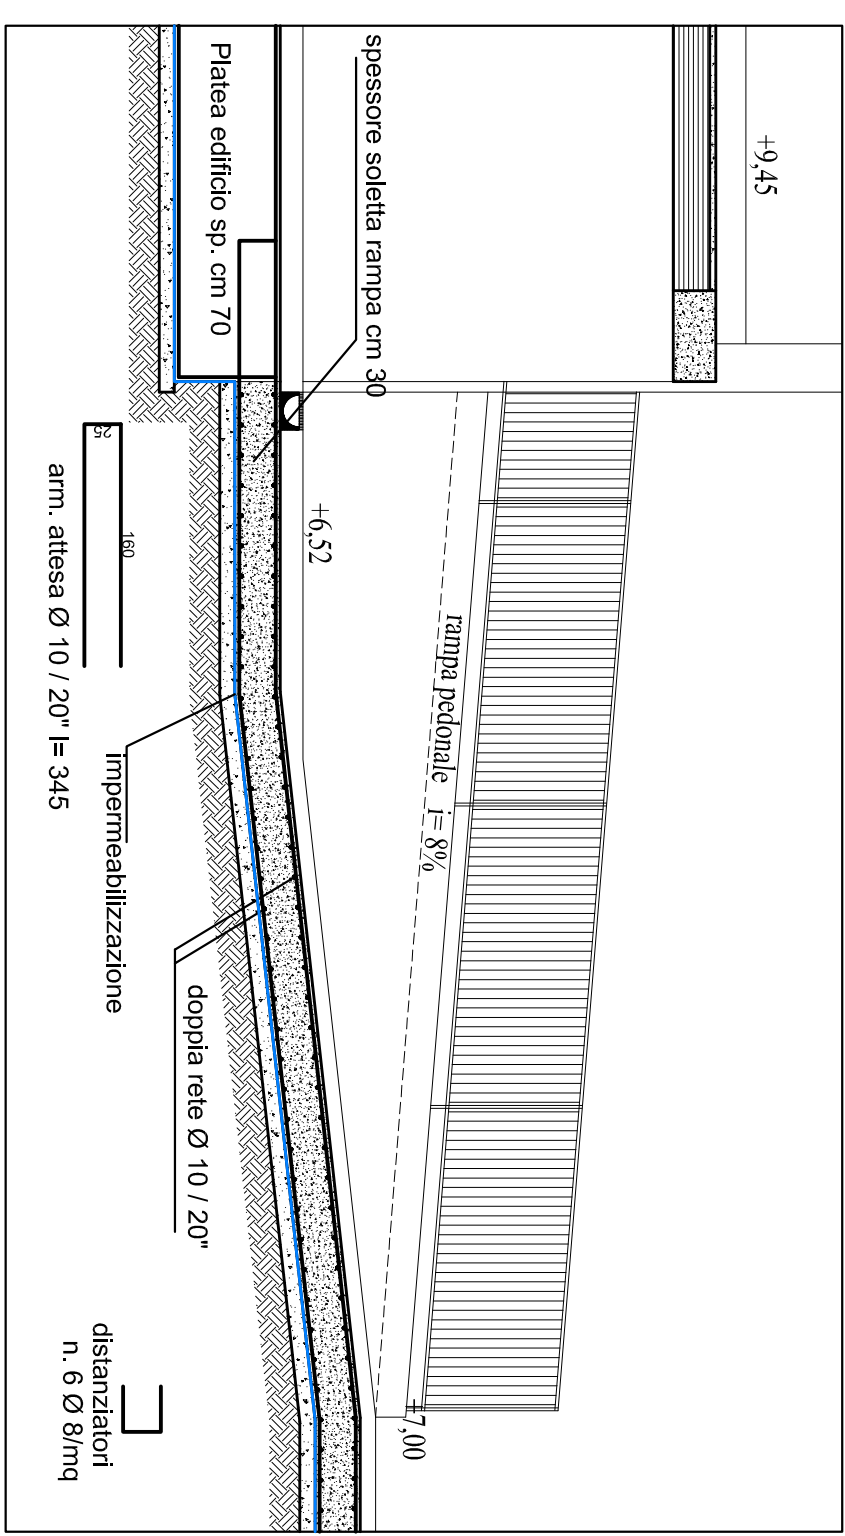

PARTICOLARE MURO

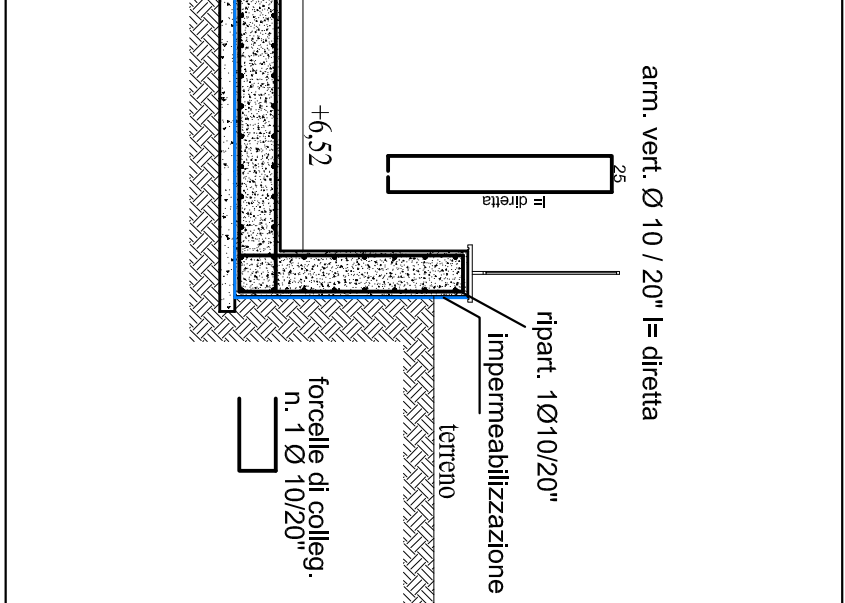

SEZIONE B-B

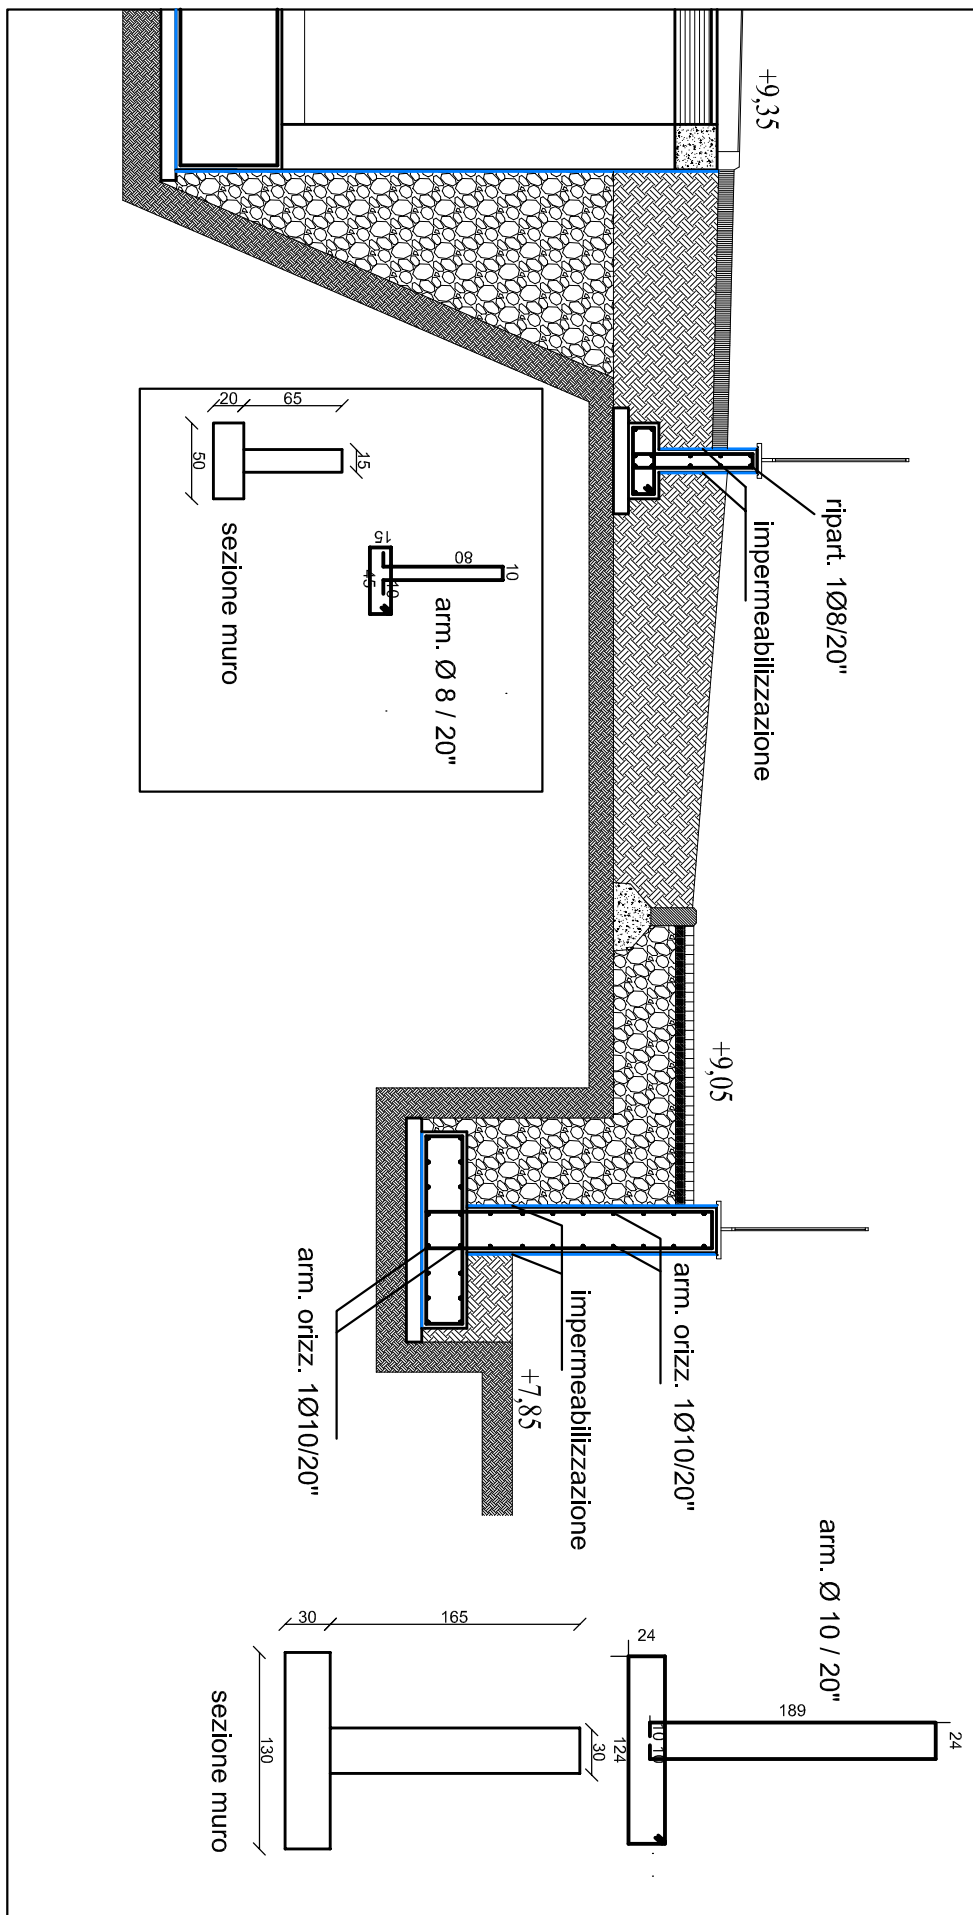

SEZIONE C-C

