



PIANTA PIANO INTERRATO

- Blocco A -

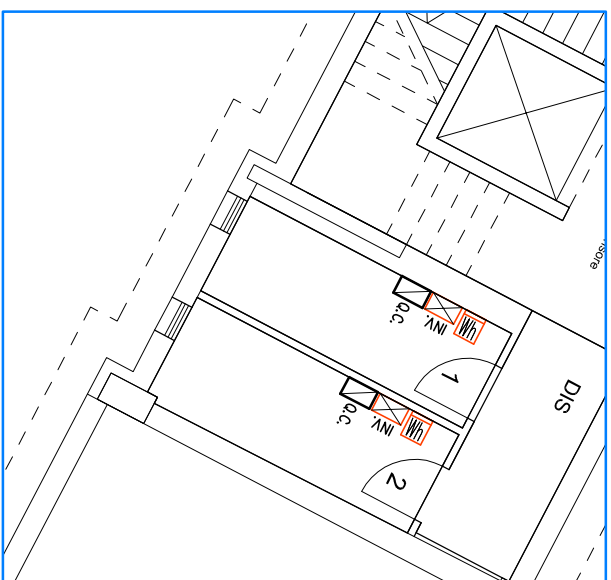


PIANTA PIANO TERRA

- Blocco A -

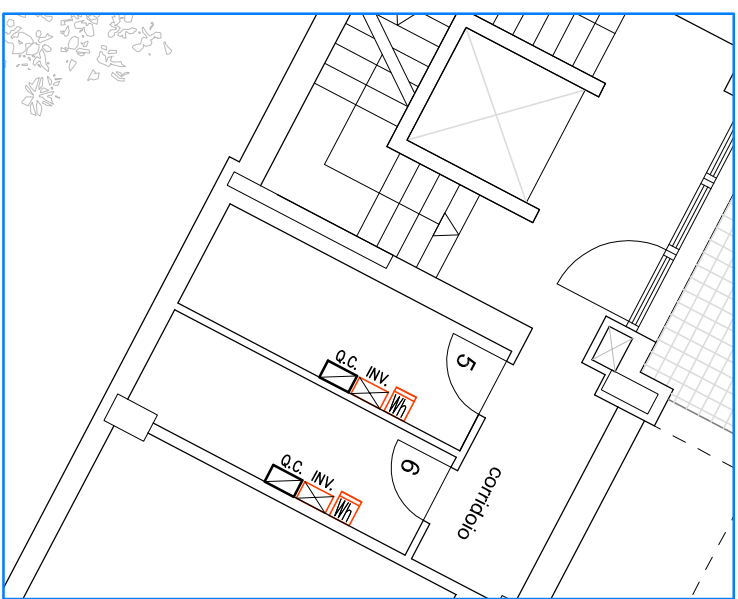



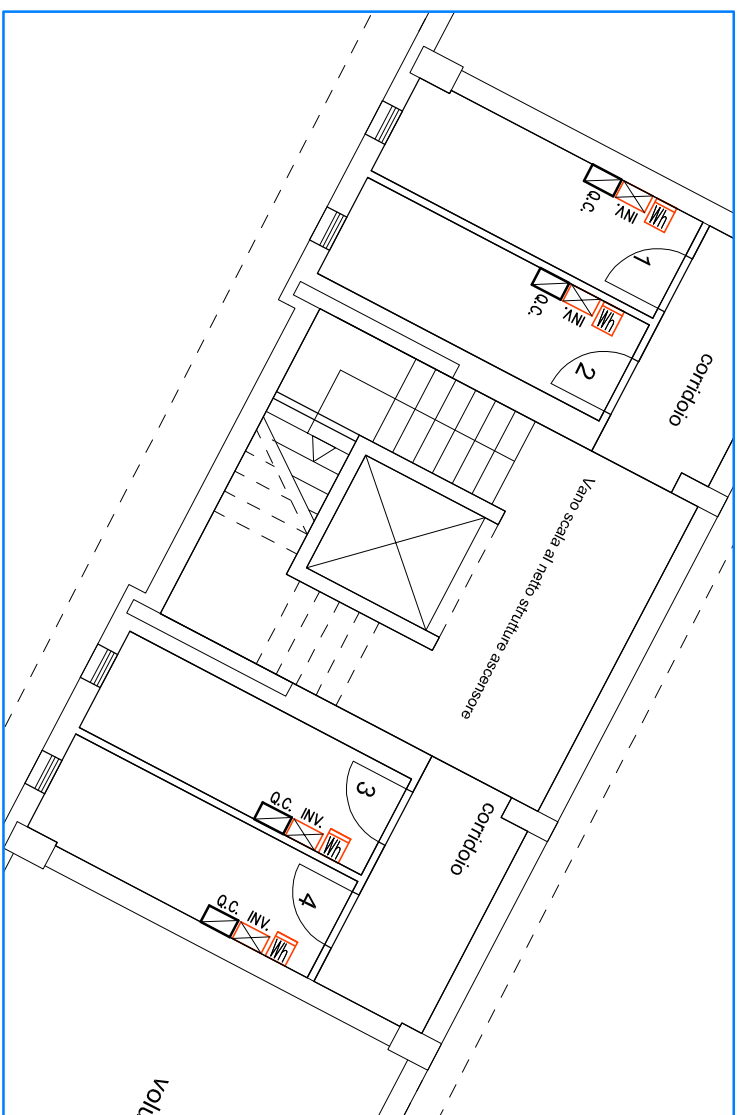



PIANTA PIANO INTERRATO



PIANTA PIANO TERRA

- Blocco B -

LEGENDA SIMBOLI ELETTRICI	
Simbolo	Descrizione
	Quadro elettrico
	Inverter per impianto fotovoltaico
	Condutture di produzione
	Condutture ascendenti/discendenti

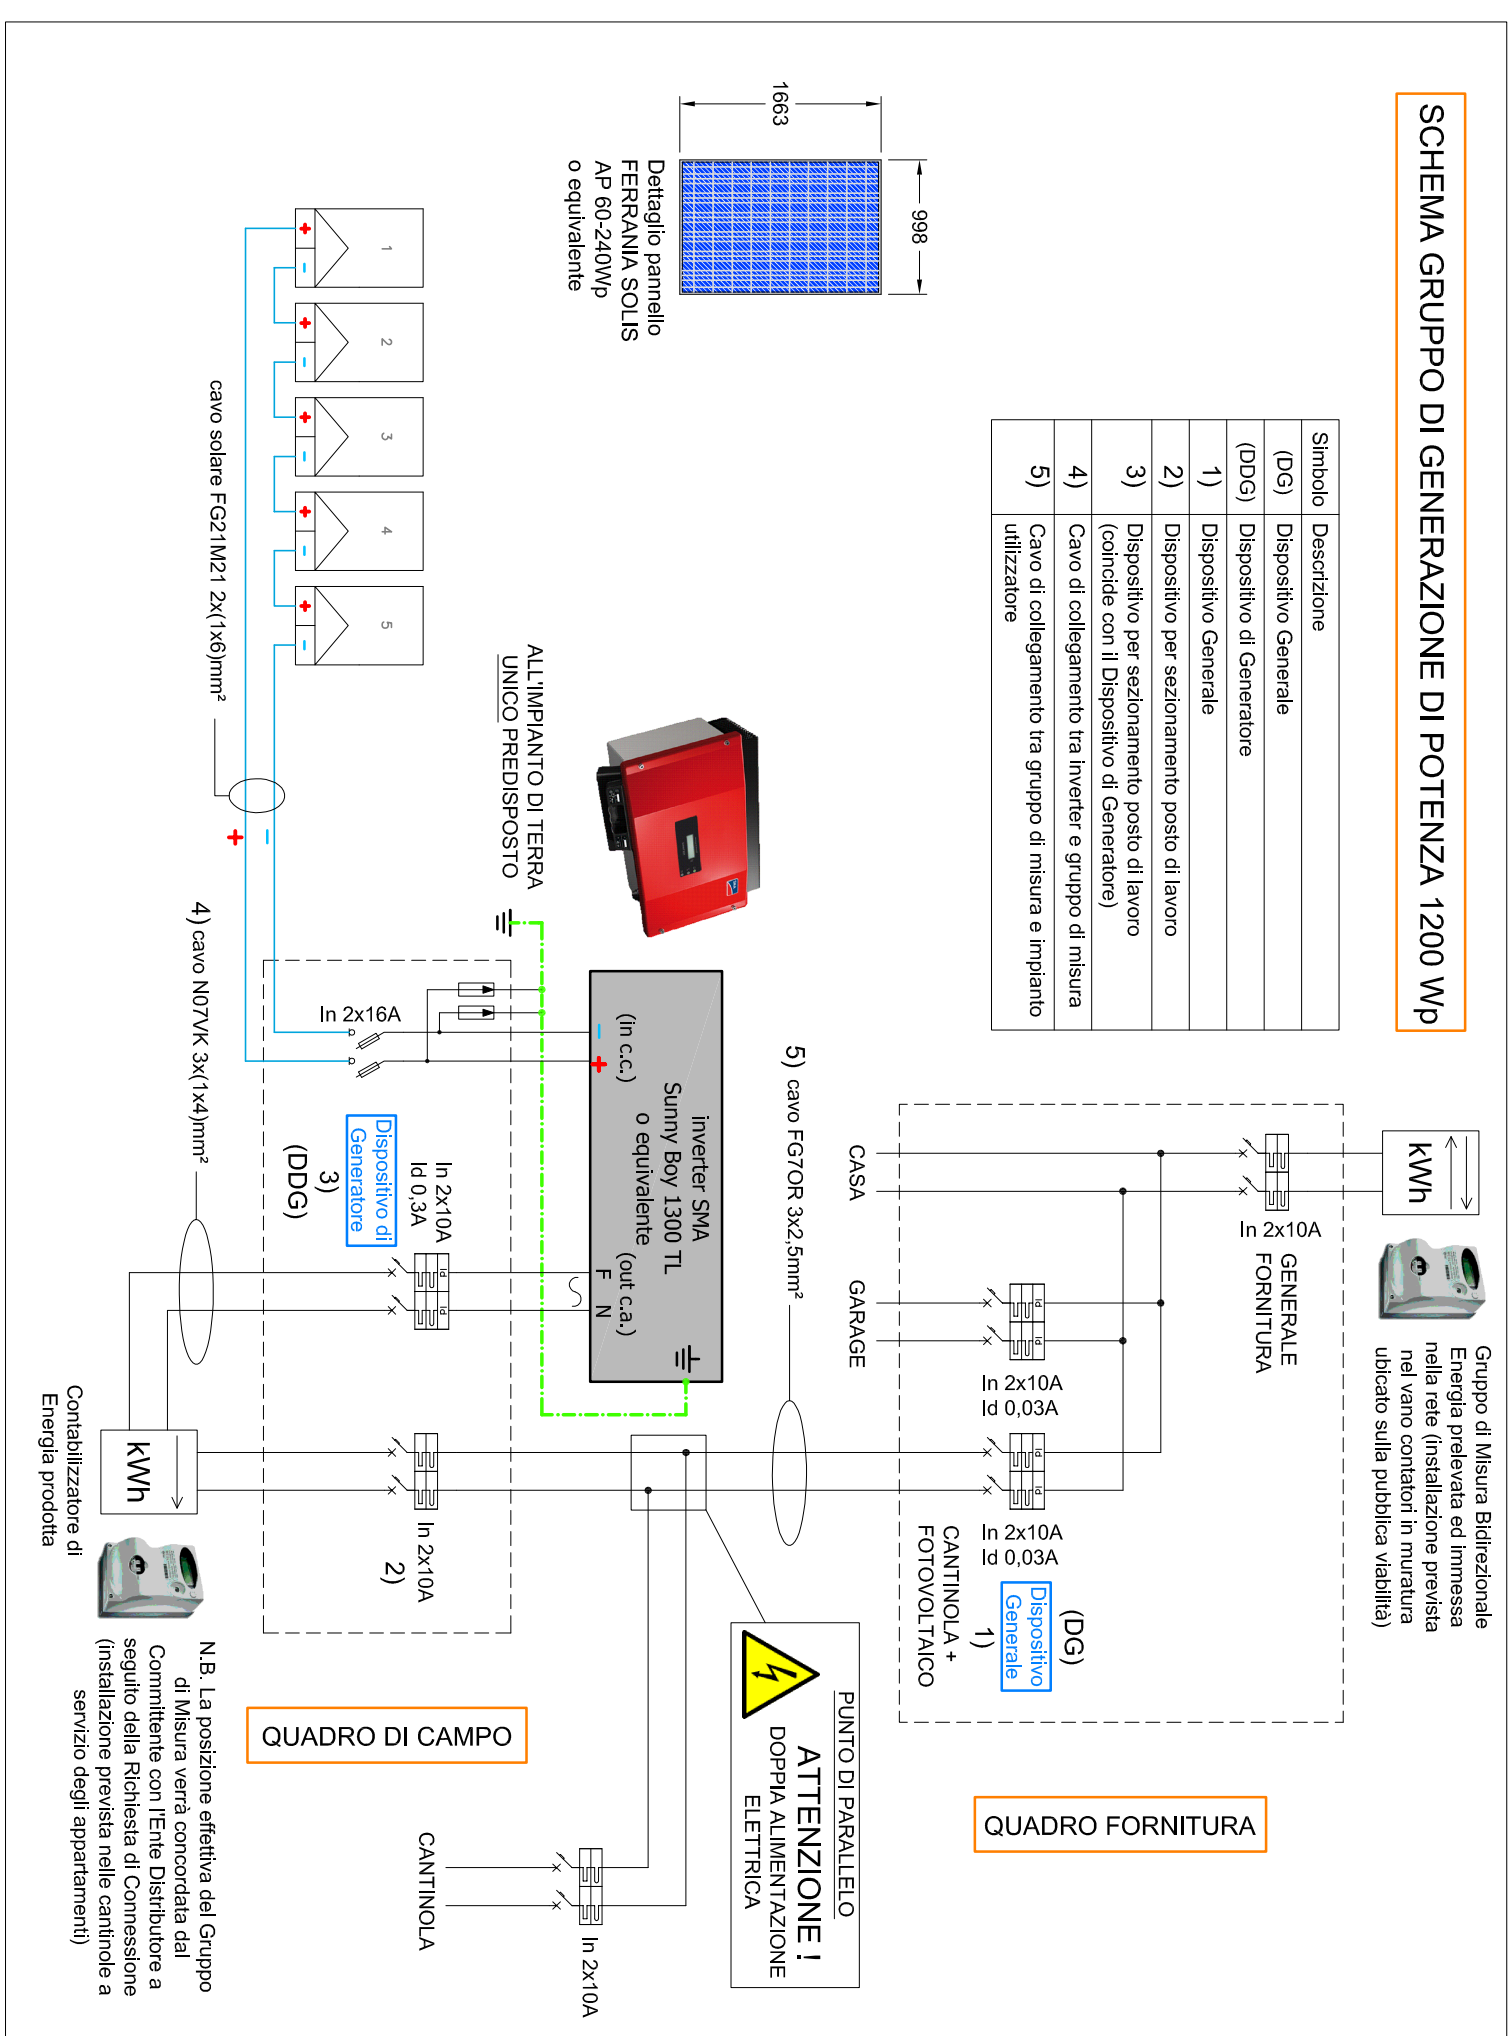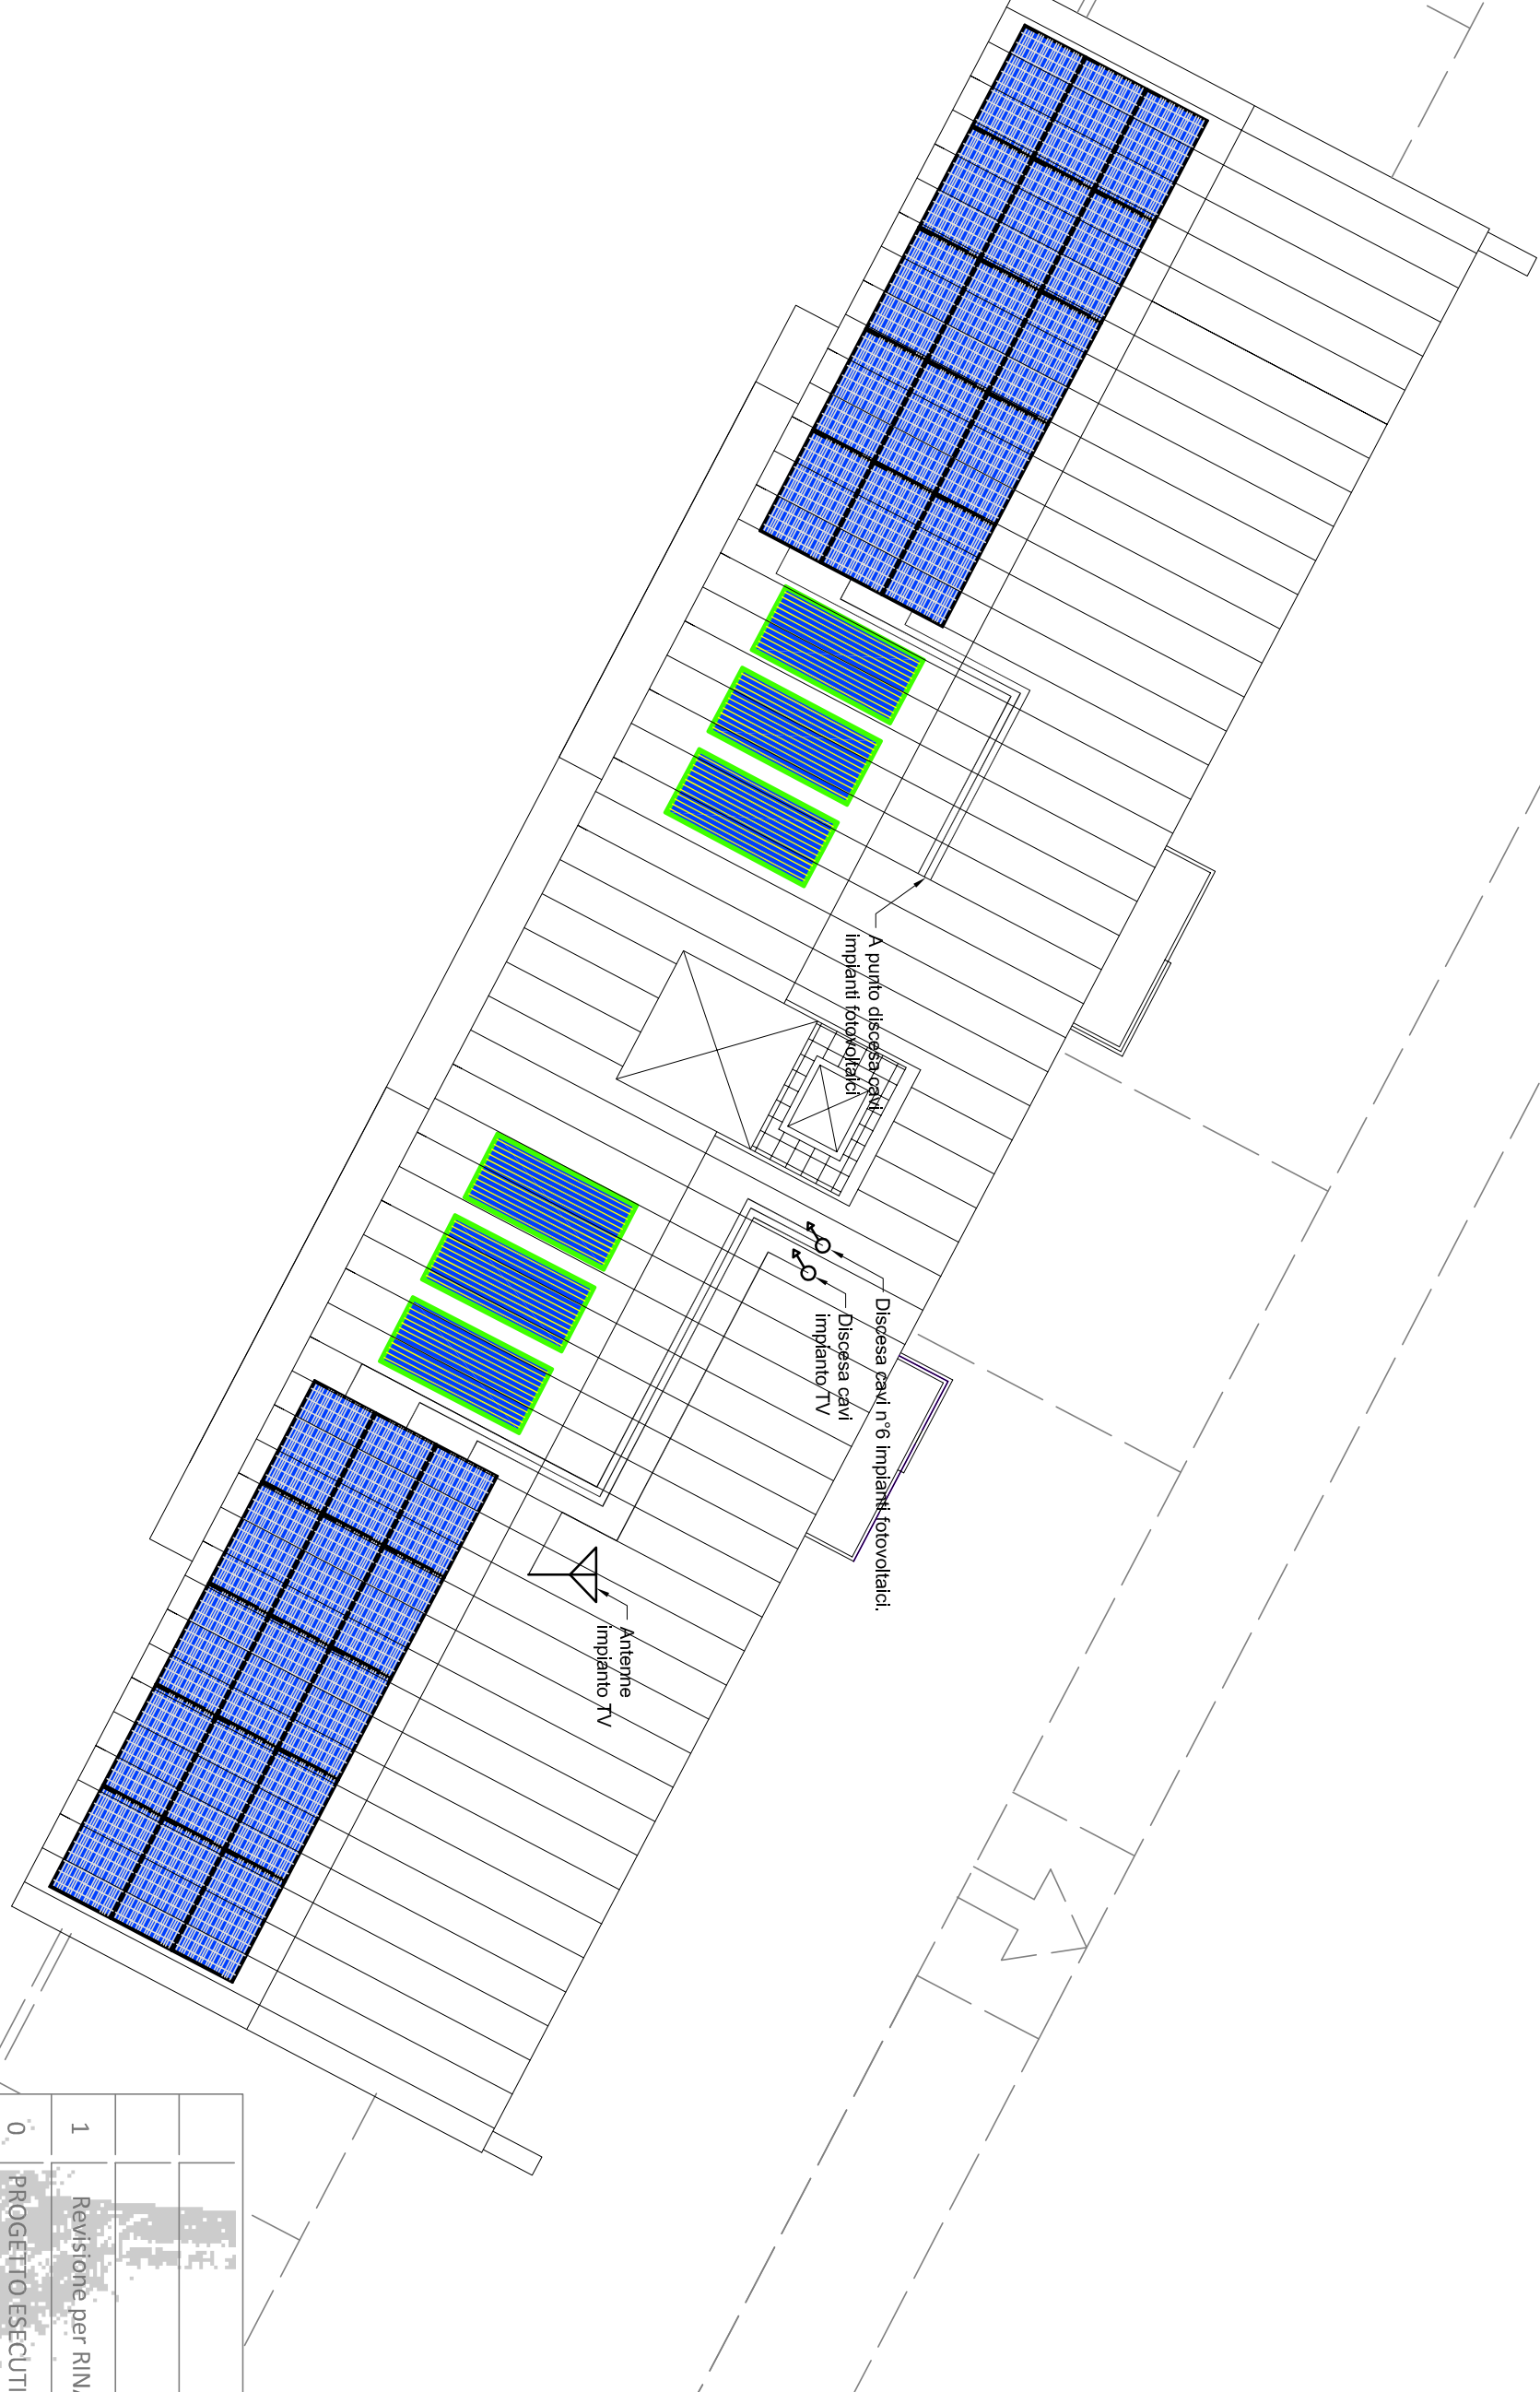

no.	descrizione	designato da	coordinato da	approvato da	data
1	Reclutazione per RIMA	GAVARINI Luca	GAVARINI Luca	GAVARINI Luca	09.05.2013
0	PROGETTO ESECUTIVO	GAVARINI Luca	GAVARINI Luca	GAVARINI Luca	19.11.2012