SCHEMA IMPIANTO
PIANO SECONDO

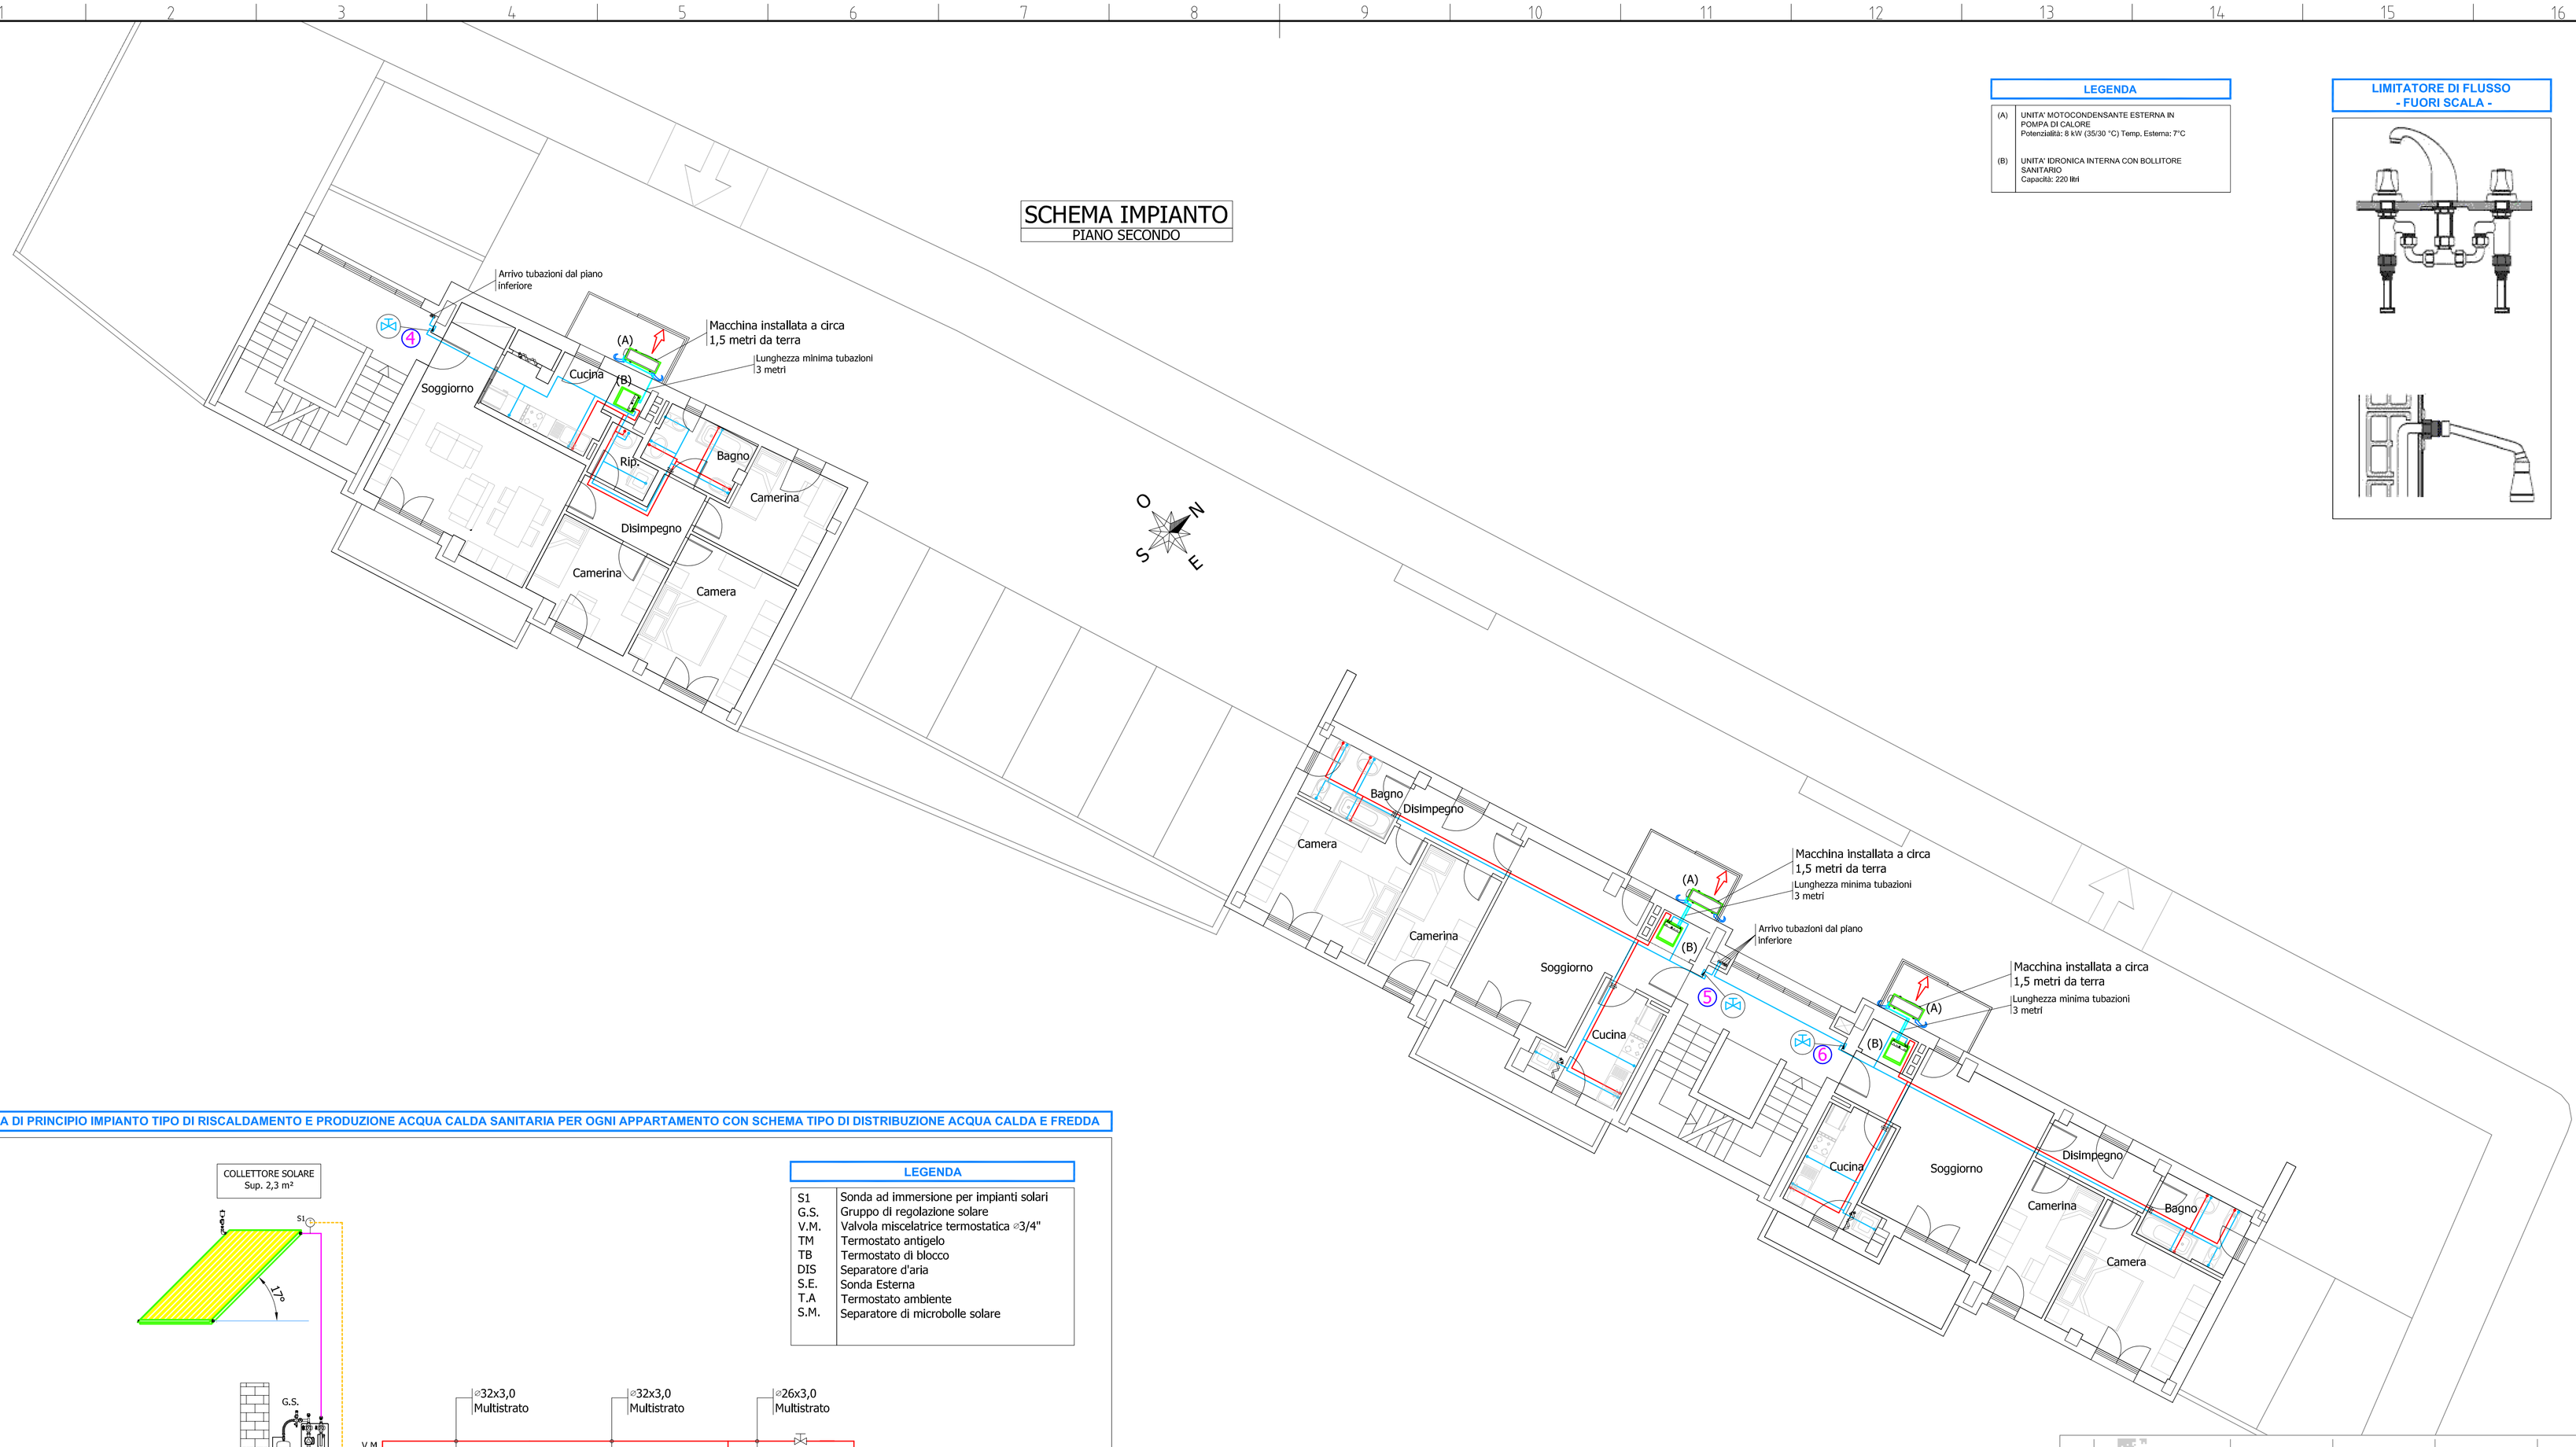

LEGENDA

(A)	UNITA' MOTOCONDENSANTE ESTERNA IN POMPA DI CALORE Potenzialità: 8 kW (35/30 °C) Temp. Esterna: 7°C
(B)	UNITA' IDRONICA INTERNA CON BOLLITORE SANITARIO Capacità: 220 litri

LIMITATORE DI FLUSSO
- FUORI SCALA -

SCHEMA DI PRINCIPIO IMPIANTO TIPO DI RISCALDAMENTO E PRODUZIONE ACQUA CALDA SANITARIA PER OGNI APPARTAMENTO CON SCHEMA TIPO DI DISTRIBUZIONE ACQUA CALDA E FREDDA

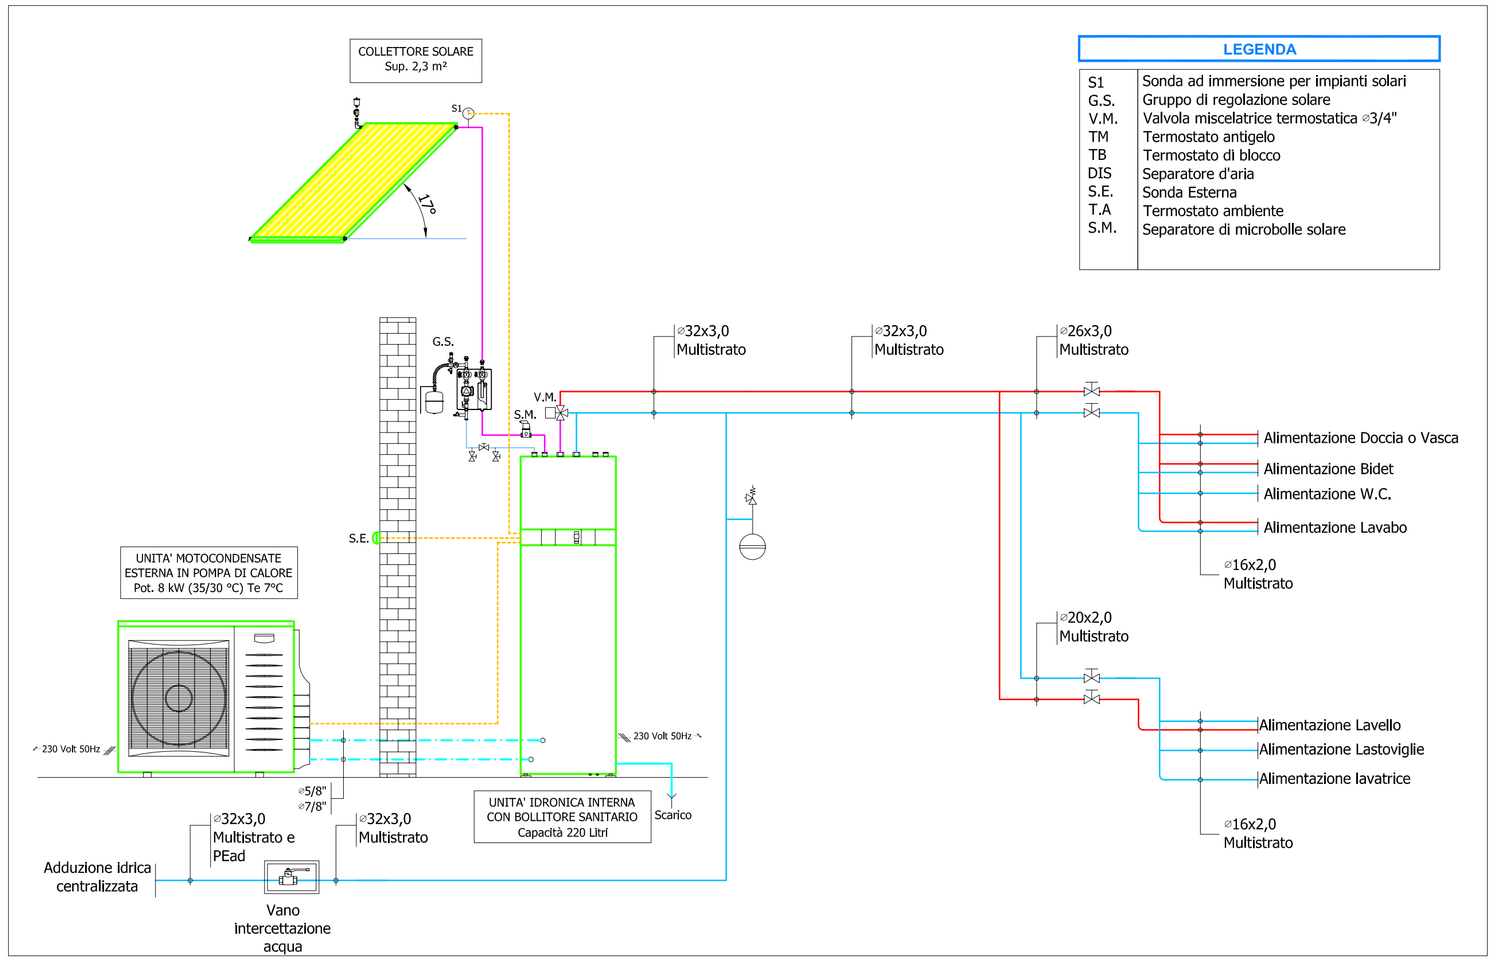

LEGENDA

S1	Sonda ad immersione per impianti solari
G.S.	Gruppo di regolazione solare
V.M.	Valvola miscelatrice termostatica ⌀3/4"
TM	Termostato antigelo
TB	Termostato di blocco
DIS	Separatore d'aria
S.E.	Sonda Esterna
T.A	Termostato ambiente
S.M.	Separatore di microbolle solare

rev.	descrizione	disegnato da	controllato da	approvato da	data
1	Approvazione RINA	POLLARI Luca	POLLARI Luca	POLLARI Luca	30.04.2013
0	PROGETTO ESECUTIVO	POLLARI Luca	POLLARI Luca	POLLARI Luca	02.11.2012

dettaglio: Schemi di adduzione idrica calda e fredda
scala: 1:100
oggetto: Impianti interni - Idrico - PIANO SECONDO
file: ESE_rev00.dwg
committente: Casa Livorno e Provincia S.p.a.
commessa: 12_0214
titolo: Realizzazione n.9 alloggi - PEEP - SOTT.I.14 - UTOE4
Area tra via Aurelia Sud e Fosso del Poggio d'Oro - CECINA (Li)
tavola: IM08

MPS Studio Associato
57023 CECINA (LI)
v.le della Repubblica,7
tel. +39 0586 631305
fax +39 0586 636492
e-mail: info@studiompa.com
ISO 9001:2008

FORMATO UNI A1 - - LA RIPRODUZIONE E LA DIFFUSIONE DEL PRESENTE DISEGNO E' RISERVATA A TERMINE DELLE VIGENTI LEGGI