

COMUNE DI CECINA





OGGETTO: Realizzazione di n. 9 Alloggi di ERP
Area Edificabile situata tra Via Aurelia Nord e il
Fosso del Poggio d'Oro - Cecina

ALLEGATO 6 DEL P.S.C.
DISPOSITIVI ANTICADUTA COPERTURE
D.P.G.T. 62/r 23.11.2005 art..5, comma 4, lett.a)

Scala 1:100	Data 29/04/2013	Progettista: Arch. Massimo Colombo
-------------	--------------------	---------------------------------------

Aerofotogrammetria in Scala 1:2000

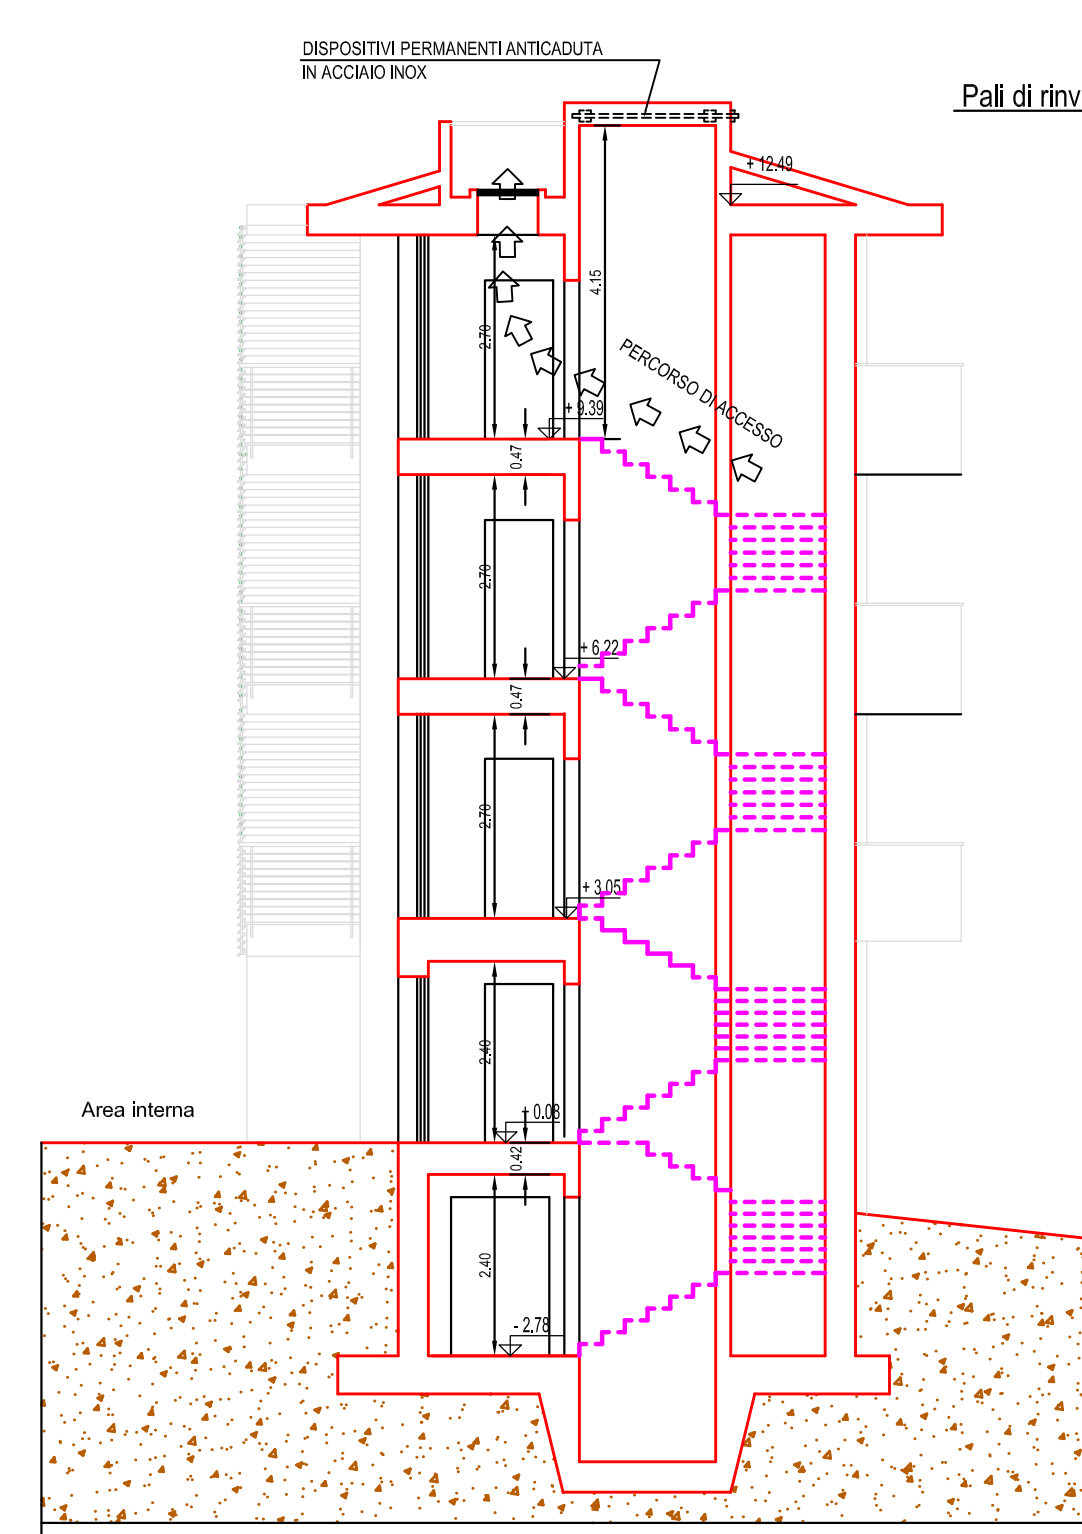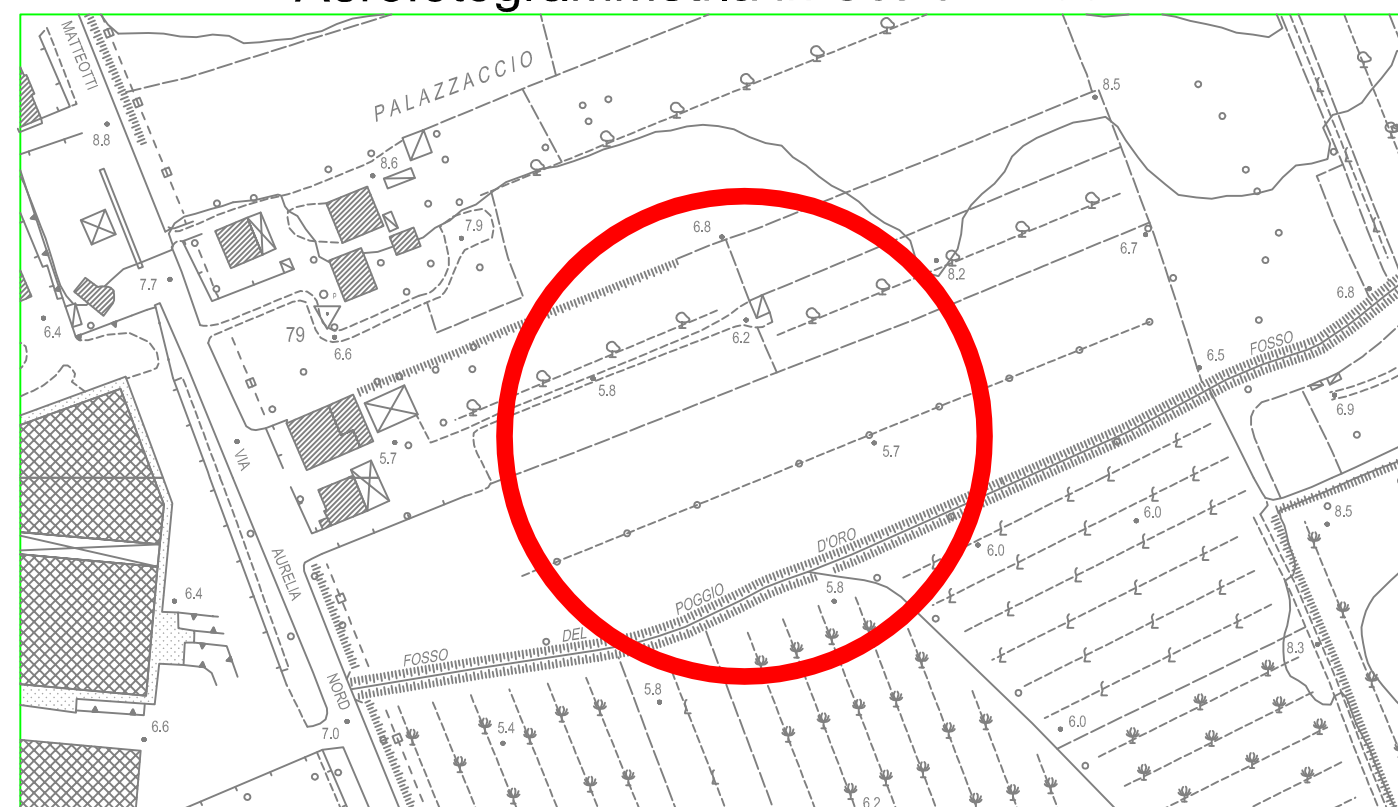

SEZIONE TIPO EDIFICI 3 E 6 ALLOGGI