


viste render

La differenziazione di colore di intonaco diventa un fondo colorato per la decorazione con la tecnica del murales

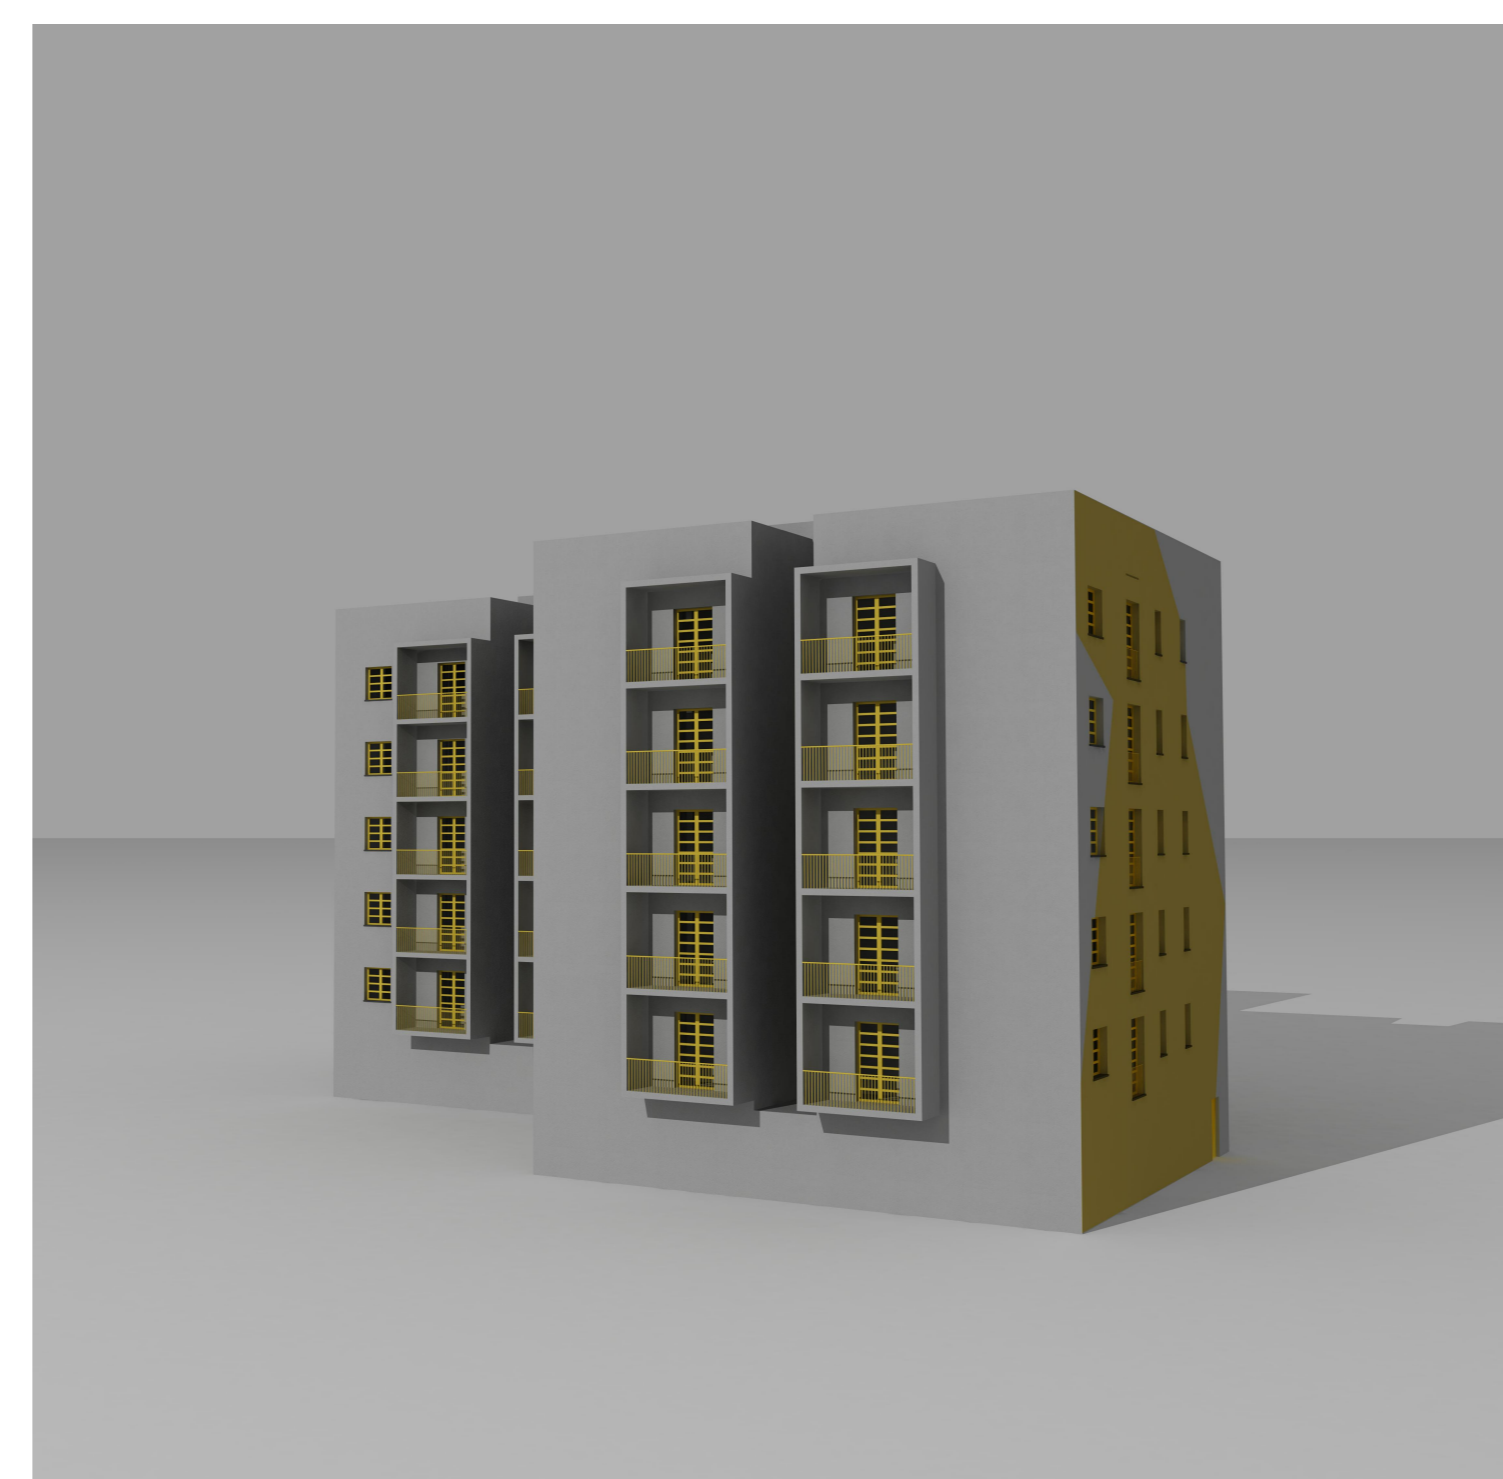

Comune di Livorno

PIANO PARTICOLAREGGIATO DI INIZIATIVA PUBBLICA ABITARE SOCIALE E RIQUALIFICAZIONE QUARTIERE "GARIBALDI"

Consolidato urbano di matrice pubblica da sostituire
Ambito 4A

Progetto per la realizzazione di n° 40 alloggi
in Via Giordano Bruno

Oggetto
Prospetti e Sezioni, scala 1:100

Tavola **4** Formato **A0**

Progettista
Ing. Vito Borrelli , Ing. Mariangela Borrelli

