



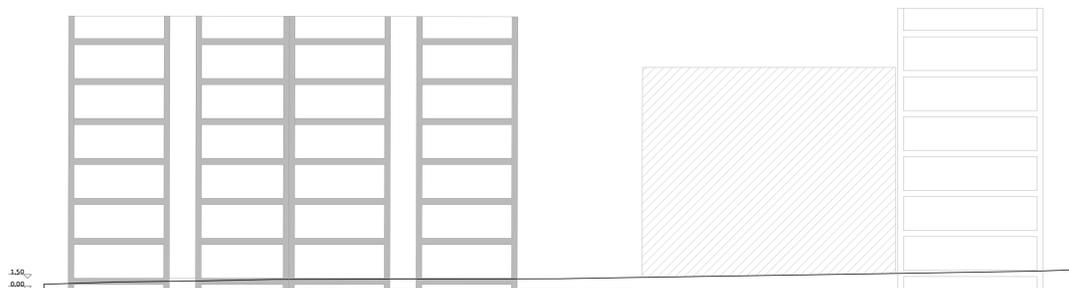



Sezione A/ scala 1:200

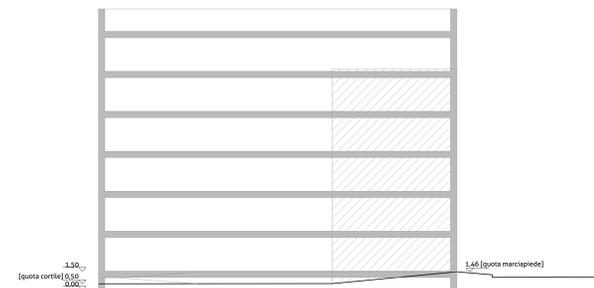


Sezione B/ scala 1:200



Sezione C/ scala 1:200

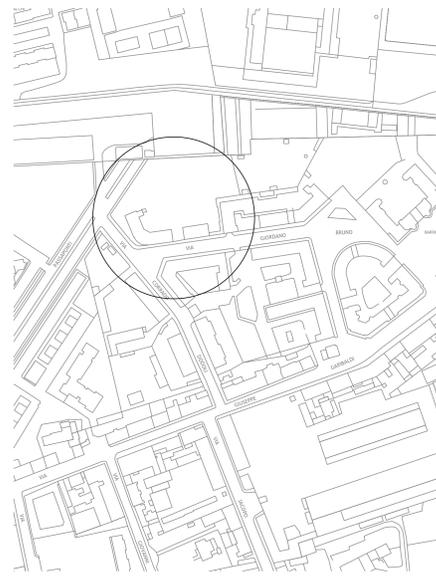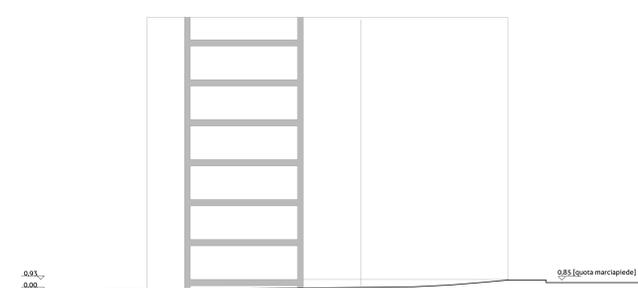

Inquadramento urbanistico

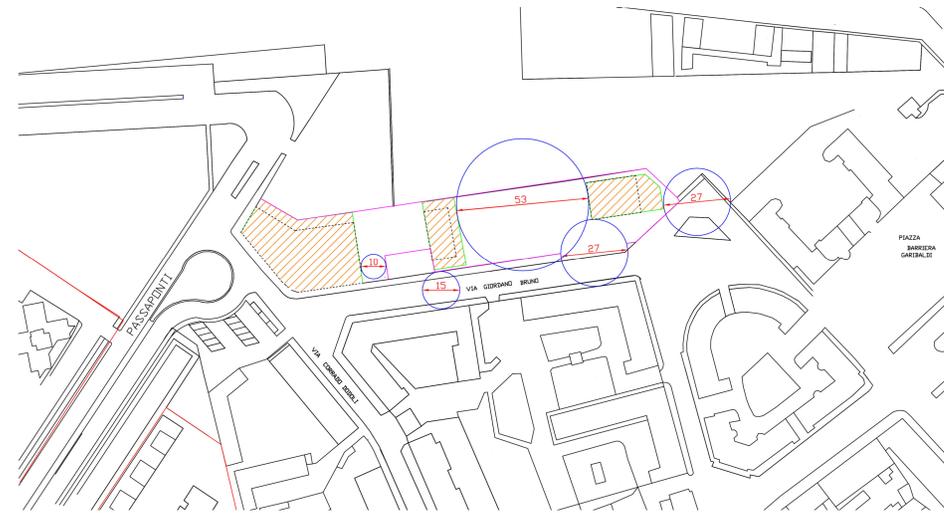

STAZIONE/ vista aiuola/spartitraffico



STAZIONE/ posizione del chiodo d'acciaio rispetto al lampione



STAZIONE/ particolare chiodo d'acciaio



Comune di Livorno

PIANO PARTICOLAREGGIATO DI INIZIATIVA PUBBLICA ABITARE SOCIALE E RIQUALIFICAZIONE QUARTIERE "GARIBALDI"

Consolidato urbano di matrice pubblica da sostituire
Ambito 4A

Progetto per la realizzazione di n° 40 alloggi
in Via Giordano Bruno

Oggetto
Inquadramento dell'intervento, scale varie

Tavola
1 Formato
A0

Progettista
Ing. Vito Borrelli, Ing. Mariangela Borrelli

