

n.8 Locali ad uso ripostiglio (categoria C/2)

Via Ersilio Michel n.2 a Livorno

(Cod.Imm. 00090966)


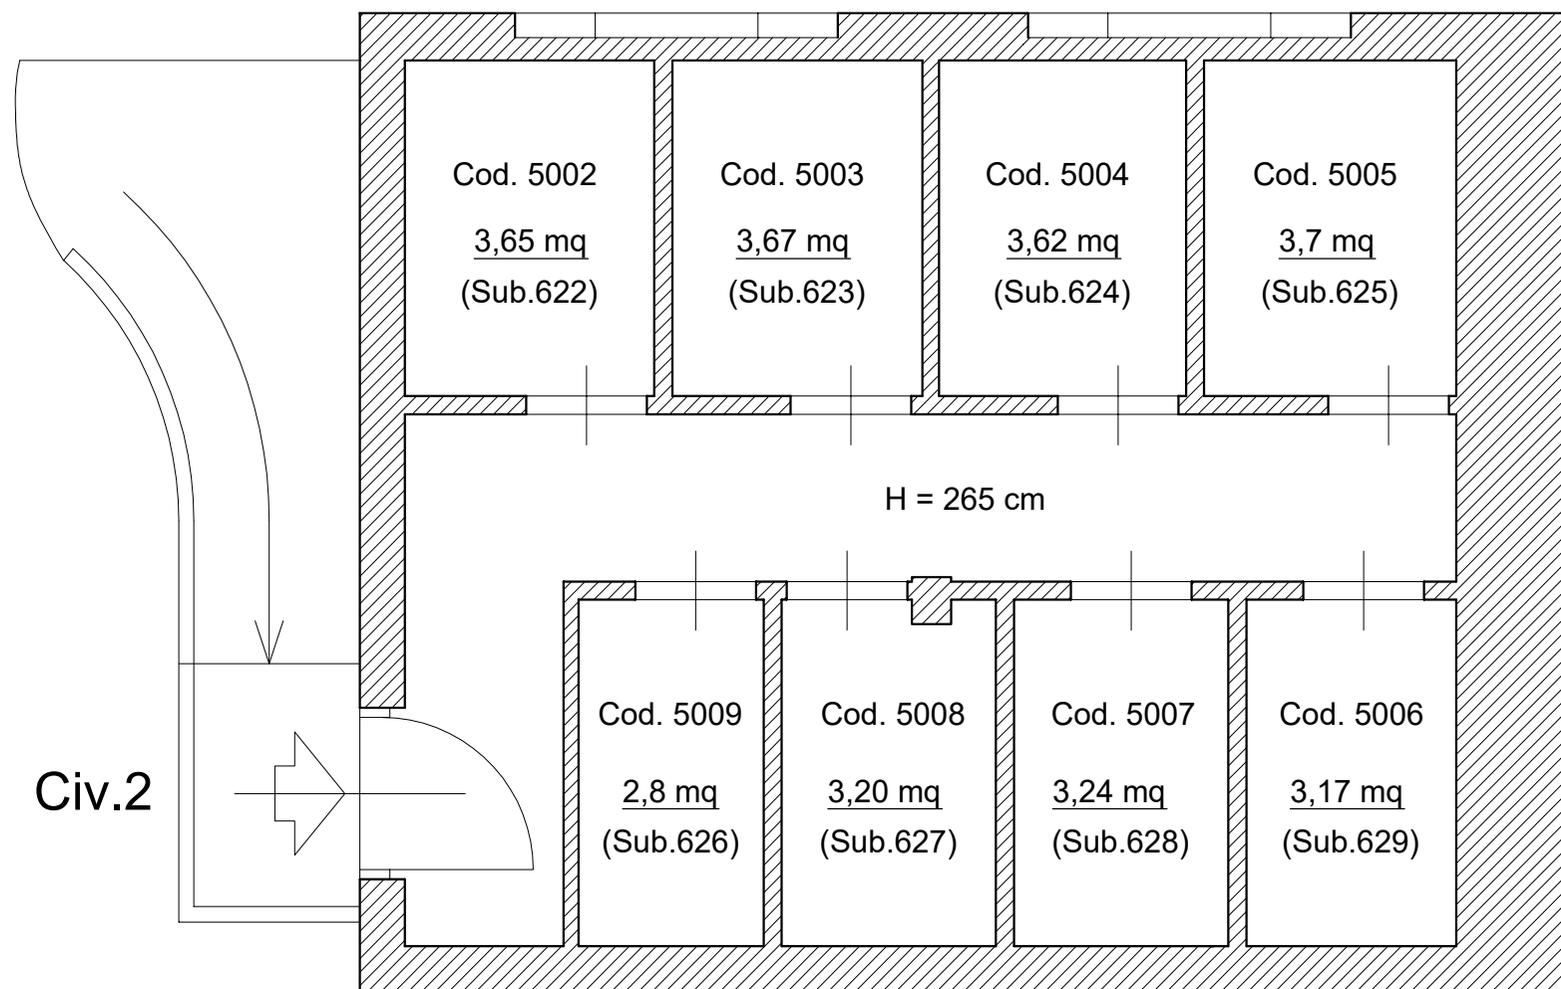




TABELLA CANONI

	c_immob	via	superficie mq	Canone
1	000909666-5002	Via Michel 2	3,65	€ 45
2	000909666-5003	Via Michel 2	3,67	€ 45
3	000909666-5004	Via Michel 2	3,62	€ 45
4	000909666-5005	Via Michel 2	3,70	€ 45
5	000909666-5006	Via Michel 2	3,17	€ 40
6	000909666-5007	Via Michel 2	3,24	€ 40
7	000909666-5008	Via Michel 2	3,20	€ 40
8	000909666-5009	Via Michel 2	2,80	€ 30

Documentazione Fotografica (pg. 1/2)

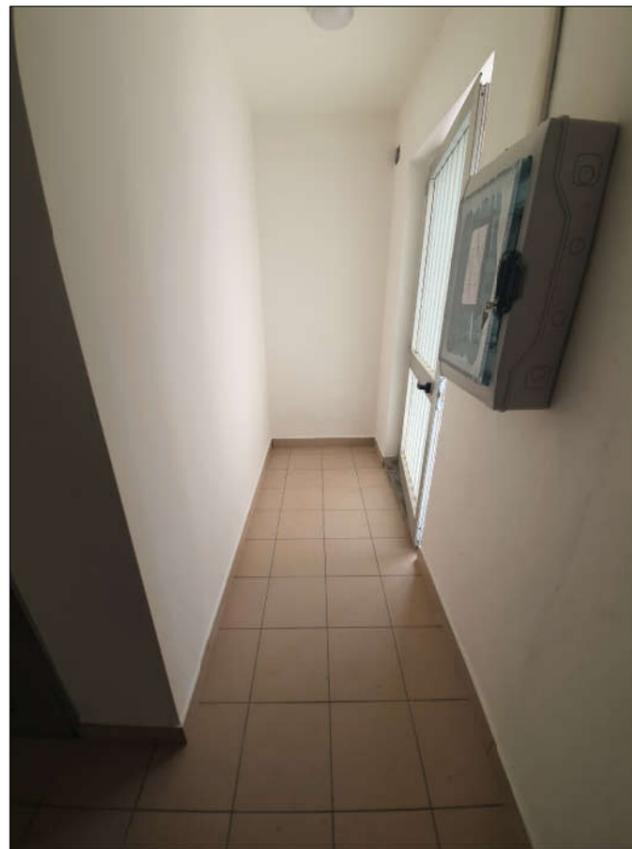

Documentazione Fotografica (pg. 2/2)

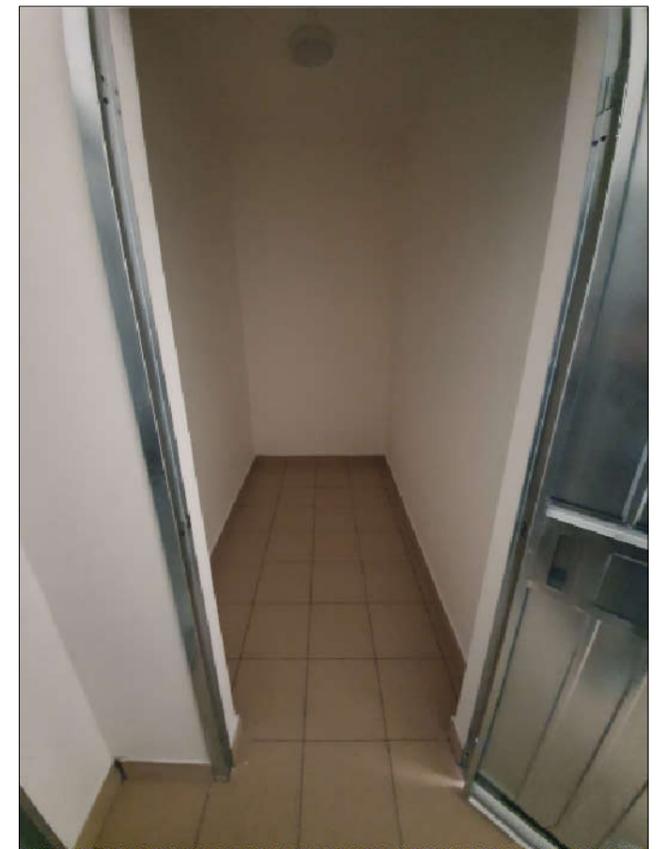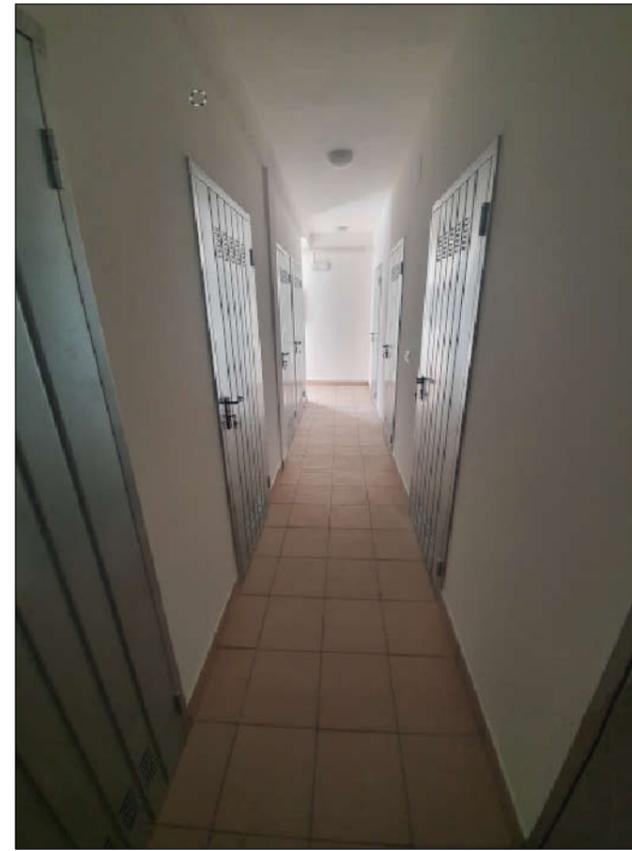

**Agenzia delle Entrate
CATASTO FABBRICATI
Ufficio Provinciale di
Livorno**

Dichiarazione protocollo n. LI0029061 del 28/05/2021

Comune di Livorno

Via Feliks Bikonacki

civ. 15/A

Identificativi Catastali:

Sezione:

Foglio: 47

Particella: 349

Subalterno: 622

Compilata da:

Niccolai Giorgio

Iscritto all'albo:

Ingegneri

Prov. Livorno

N. 1573

Planimetria

Scheda n. 1


Scala 1:200

PIANO TERRA

H. 2,65 m

CORTE A COMUNE

VIA ERSILIO MICHEL

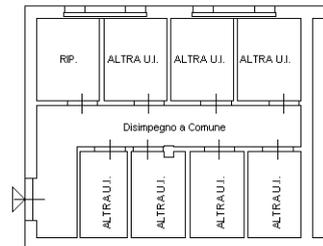

ALTRA U.I.

VIA FELIKS BIKONACKI



Ultima planimetria in atti

**Agenzia delle Entrate
CATASTO FABBRICATI
Ufficio Provinciale di
Livorno**

Dichiarazione protocollo n. LI0029061 del 28/05/2021

Comune di Livorno

Via Feliks Bikonacki

civ. 15/A

Identificativi Catastali:

Sezione:

Foglio: 47

Particella: 349

Subalterno: 623

Compilata da:

Niccolai Giorgio

Iscritto all'albo:

Ingegneri

Prov. Livorno

N. 1573

Planimetria


Scheda n. 1

Scala 1:200

PIANO TERRA

H. 2,65 m

CORTE A COMUNE

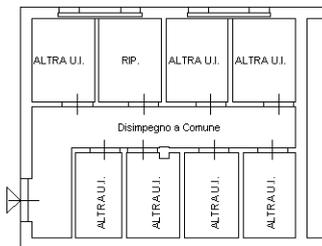

VIA ERSILIO MICHEL

ALTRA U.I.

VIA FELIKS BIKONACKI



Catasto dei Fabbricati - Situazione al 29/03/2023 - Comune di LIVORNO(E625) - < Foglio 47 - Particella 349 - Subalterno 623 >
VIA ERSILIO MICHEL n. 2 Piano T

Ultima planimetria in atti

**Agenzia delle Entrate
CATASTO FABBRICATI
Ufficio Provinciale di
Livorno**

Dichiarazione protocollo n. LI0029061 del 28/05/2021

Comune di Livorno

Via Feliks Bikonacki

civ. 15/A

Identificativi Catastali:

Sezione:

Foglio: 47

Particella: 349

Subalterno: 624

Compilata da:

Niccolai Giorgio

Iscritto all'albo:

Ingegneri

Prov. Livorno

N. 1573

Planimetria

Scheda n. 1


Scala 1:200

PIANO TERRA

H. 2,65 m

CORTE A COMUNE

VIA ERSILIO MICHEL

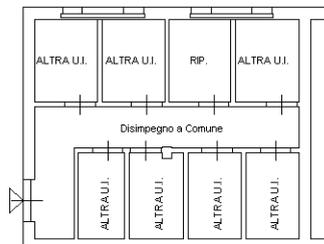

ALTRA U.I.

VIA FELIKS BIKONACKI



Catasto dei Fabbricati - Situazione al 29/03/2023 - Comune di LIVORNO(E625) - < Foglio 47 - Particella 349 - Subalterno 624 >
VIA ERSILIO MICHEL n. 2 Piano T

Ultima planimetria in atti

**Agenzia delle Entrate
CATASTO FABBRICATI
Ufficio Provinciale di
Livorno**

Dichiarazione protocollo n. LI0029061 del 28/05/2021

Comune di Livorno

Via Feliks Bikonacki

civ. 15/A

Identificativi Catastali:

Sezione:

Foglio: 47

Particella: 349

Subalterno: 625

Compilata da:

Niccolai Giorgio

Iscritto all'albo:

Ingegneri

Prov. Livorno

N. 1573

Planimetria

Scheda n. 1


Scala 1:200

PIANO TERRA

H. 2,65 m

CORTE A COMUNE

VIA ERSILIO MICHEL

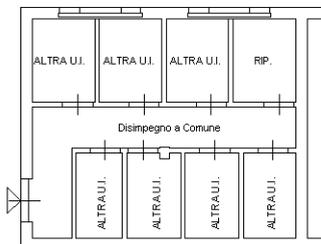

ALTRA U.I.

VIA FELIKS BIKONACKI



Ultima planimetria in atti

Catasto dei Fabbricati - Situazione al 29/03/2023 - Comune di LIVORNO(E625) - < Foglio 47 - Particella 349 - Subalterno 625 >
VIA ERSILIO MICHEL n. 2 Piano T

**Agenzia delle Entrate
CATASTO FABBRICATI
Ufficio Provinciale di
Livorno**

Dichiarazione protocollo n. LI0029061 del 28/05/2021

Comune di Livorno

Via Feliks Bikonacki

civ. 15/A

Identificativi Catastali:

Sezione:

Foglio: 47

Particella: 349

Subalterno: 629

Compilata da:

Niccolai Giorgio

Iscritto all'albo:

Ingegneri

Prov. Livorno

N. 1573

Planimetria

Scheda n. 1


Scala 1:200

PIANO TERRA

H. 2,65 m

CORTE A COMUNE

VIA ERSILIO MICHEL

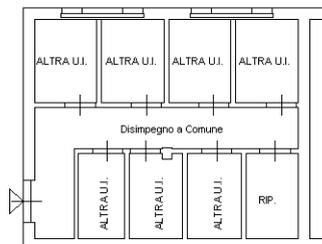

ALTRA U.I.

VIA FELIKS BIKONACKI



Ultima planimetria in atti

**Agenzia delle Entrate
CATASTO FABBRICATI
Ufficio Provinciale di
Livorno**

Dichiarazione protocollo n. LI0029061 del 28/05/2021

Comune di Livorno

Via Feliks Bikonacki

civ. 15/A

Identificativi Catastali:

Sezione:

Foglio: 47

Particella: 349

Subalterno: 628

Compilata da:

Niccolai Giorgio

Iscritto all'albo:

Ingegneri

Prov. Livorno

N. 1573

Planimetria

Scheda n. 1


Scala 1:200

PIANO TERRA

H. 2,65 m

CORTE A COMUNE

VIA ERSILIO MICHEL

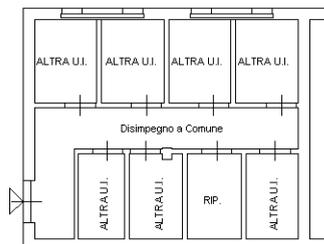

ALTRA U.I.

VIA FELIKS BIKONACKI



Ultima planimetria in atti

Catasto dei Fabbricati - Situazione al 29/03/2023 - Comune di LIVORNO(E625) - < Foglio 47 - Particella 349 - Subalterno 628 >
VIA ERSILIO MICHEL n. 2 Piano T

**Agenzia delle Entrate
CATASTO FABBRICATI
Ufficio Provinciale di
Livorno**

Dichiarazione protocollo n. LI0029061 del 28/05/2021

Comune di Livorno

Via Feliks Bikonacki

civ. 15/A

Identificativi Catastali:

Sezione:

Foglio: 47

Particella: 349

Subalterno: 627

Compilata da:

Niccolai Giorgio

Iscritto all'albo:

Ingegneri

Prov. Livorno

N. 1573

Planimetria


Scheda n. 1

Scala 1:200

PIANO TERRA

H. 2,65 m

CORTE A COMUNE

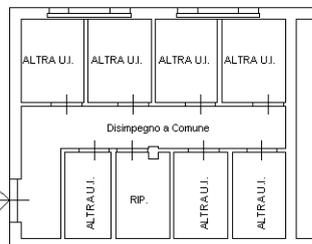

VIA ERSILIO MICHEL

ALTRA U.I.

VIA FELIKS BIKONACKI



Catasto dei Fabbricati - Situazione al 29/03/2023 - Comune di LIVORNO(E625) - < Foglio 47 - Particella 349 - Subalterno 627 >
VIA ERSILIO MICHEL n. 2 Piano T

Ultima planimetria in atti

**Agenzia delle Entrate
CATASTO FABBRICATI
Ufficio Provinciale di
Livorno**

Dichiarazione protocollo n. LI0029061 del 28/05/2021

Comune di Livorno

Via Feliks Bikonacki

civ. 15/A

Identificativi Catastali:

Sezione:

Foglio: 47

Particella: 349

Subalterno: 626

Compilata da:

Niccolai Giorgio

Iscritto all'albo:

Ingegneri

Prov. Livorno

N. 1573

Planimetria

Scheda n. 1


Scala 1:200

PIANO TERRA

H. 2,65 m

CORTE A COMUNE

VIA ERSILIO MICHEL

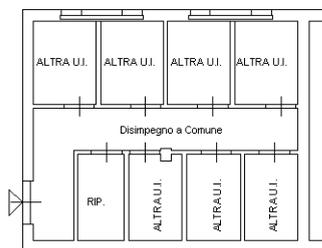

ALTRA U.I.

VIA FELIKS BIKONACKI



Ultima planimetria in atti

Catasto dei Fabbricati - Situazione al 29/03/2023 - Comune di LIVORNO(E625) - < Foglio 47 - Particella 349 - Subalterno 626 >
VIA ERSILIO MICHEL n. 2 Piano T