



Comune di LIVORNO
Contratto di Quartiere II
Quartiere Shangay - Isolato 419 -

NUOVA COSTRUZIONE
DI 60 APPARTAMENTI DI E.R.P.
PROGETTO ESECUTIVO


| | | |
|-------------------|--|-----------------|
| data AGO. 2007 | oggetto SEZIONI - SEZIONI TRASVERSALI edificio B | tavola AR016 |
| RE: | | scala 1:50 |
| RE: | | |

Progettista:
Arch. Massimo Colombo
CASALP S.p.A.


Consulenza per gli aspetti della sperimentazione:

| | |
|--|---|
| ABITA Prof. Arch. Marco Sala DdR. Arch. Antonella Trombadore | MUSA Arch. Franco Landini Ing. Sara Marchetti |
|--|---|

Collaboratori:
Arch. Marianna Curiardi

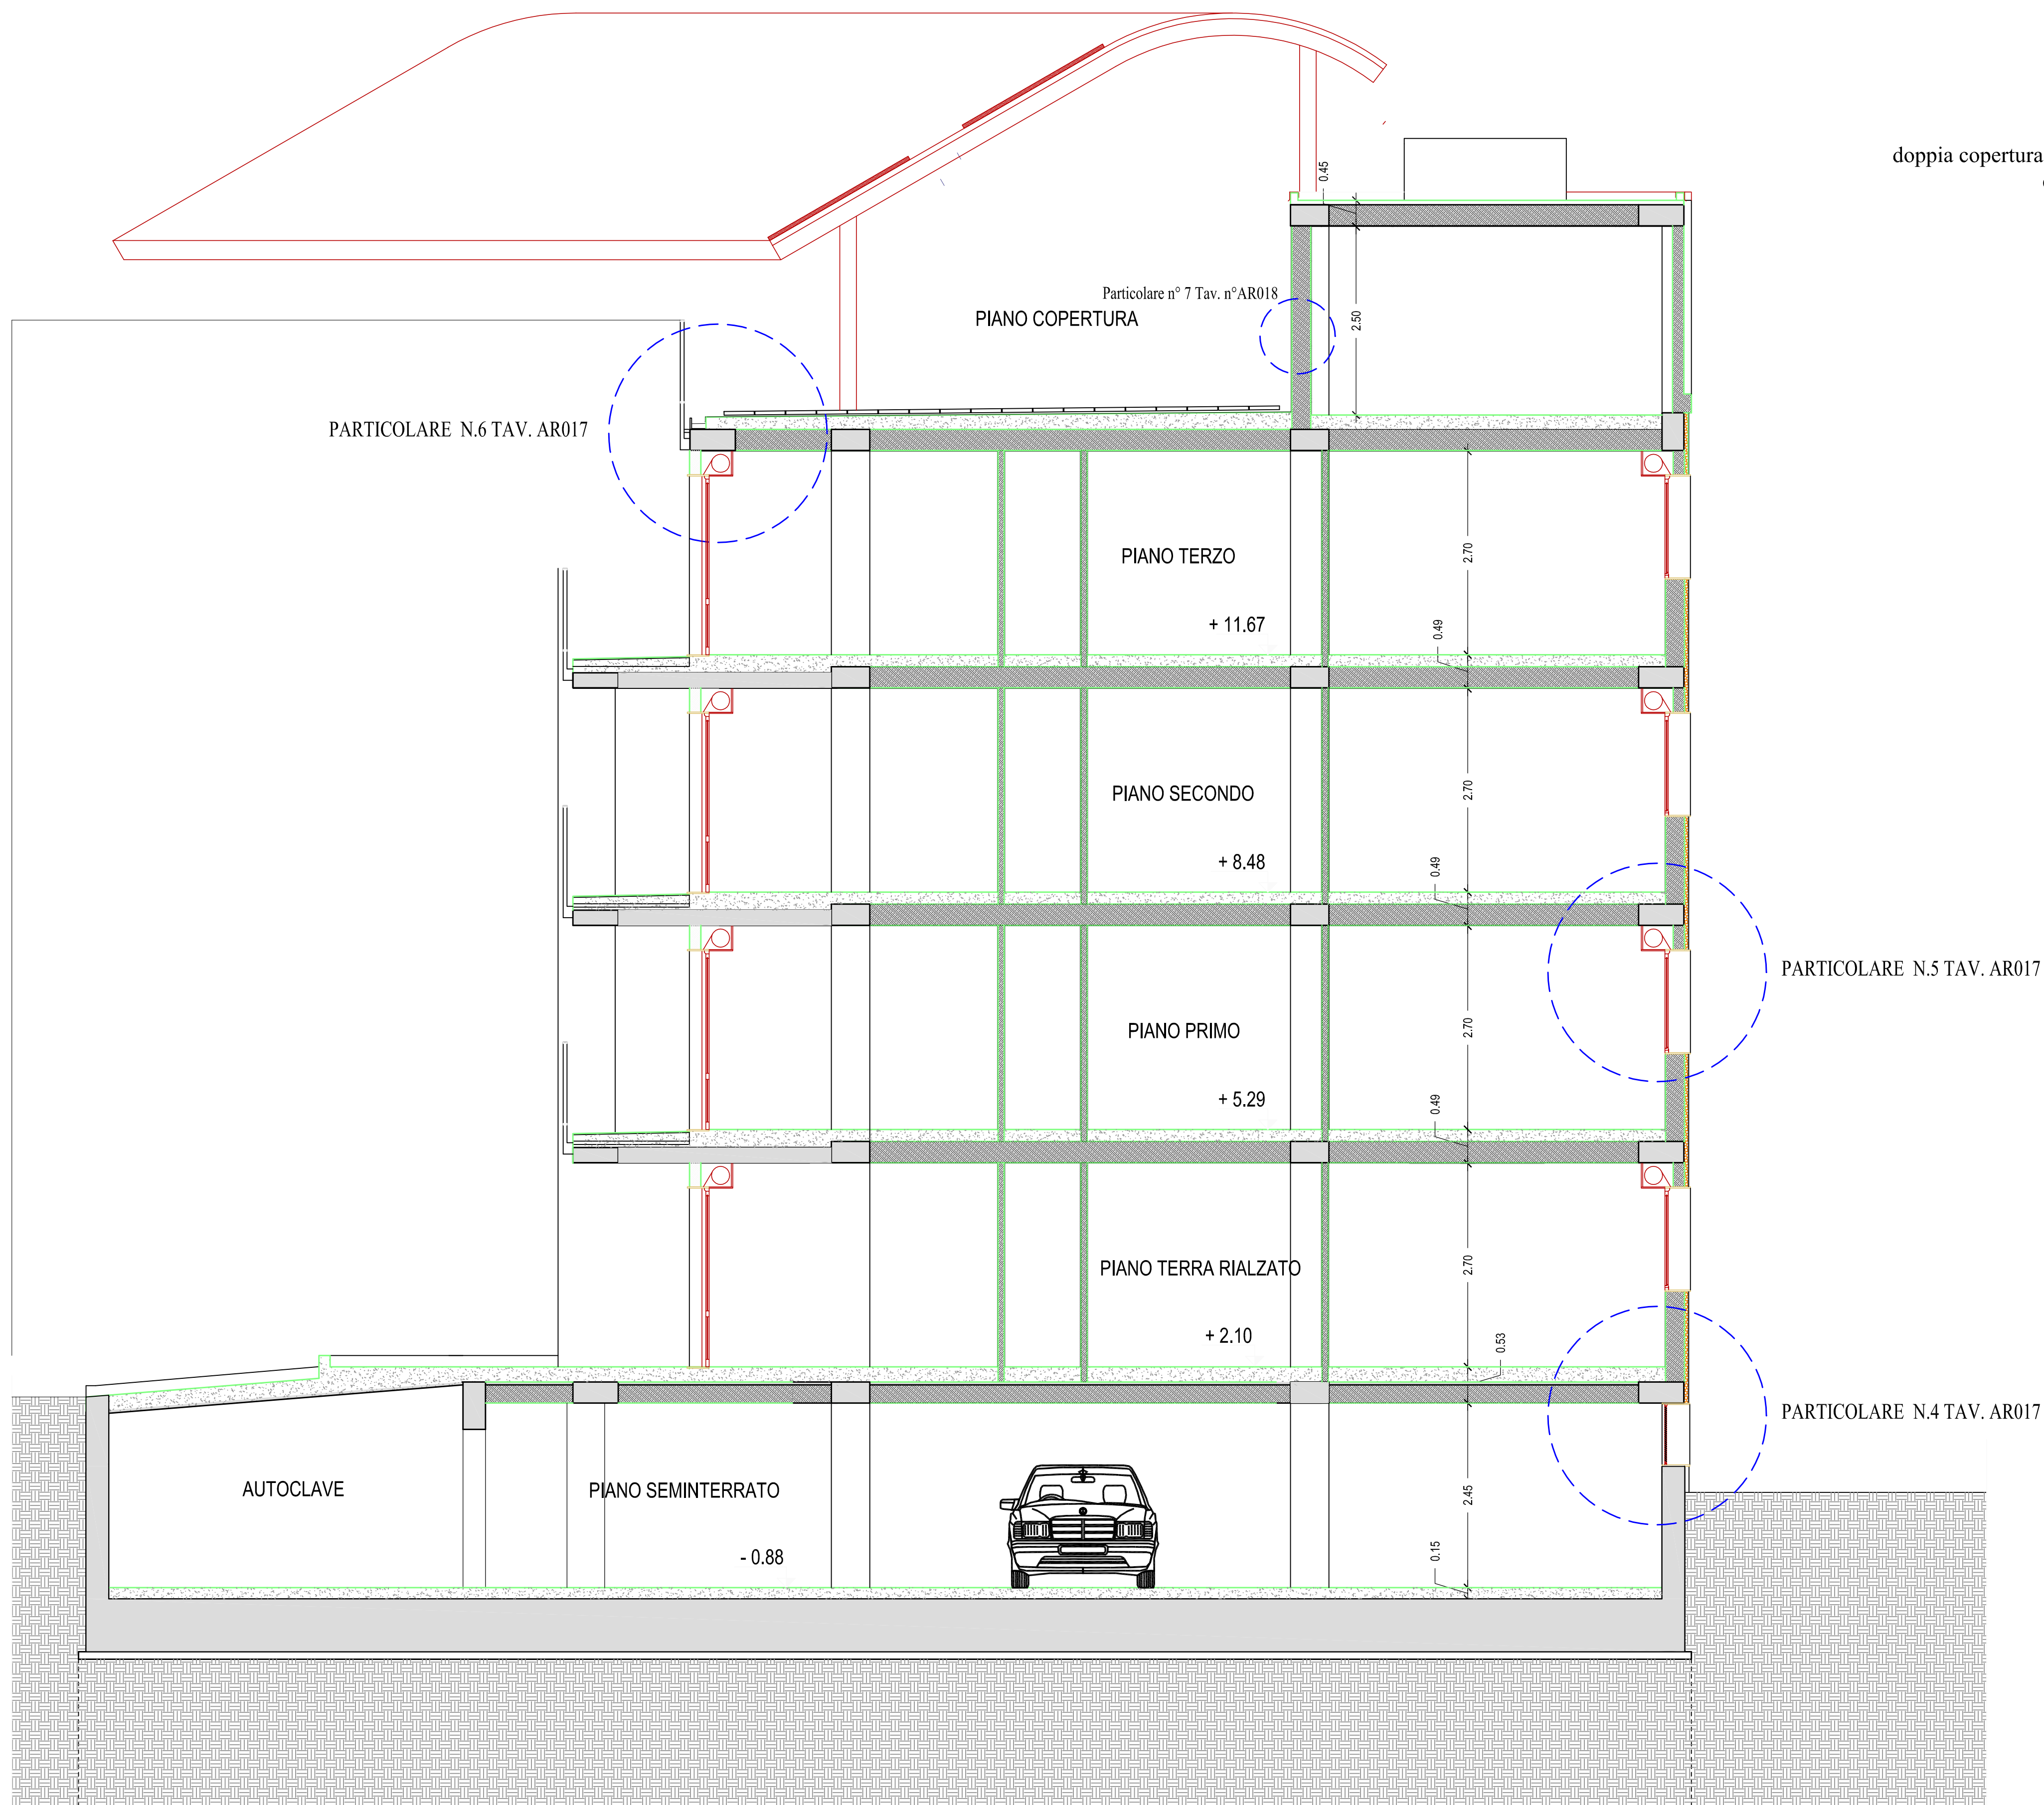

SEZIONE B2 - B1

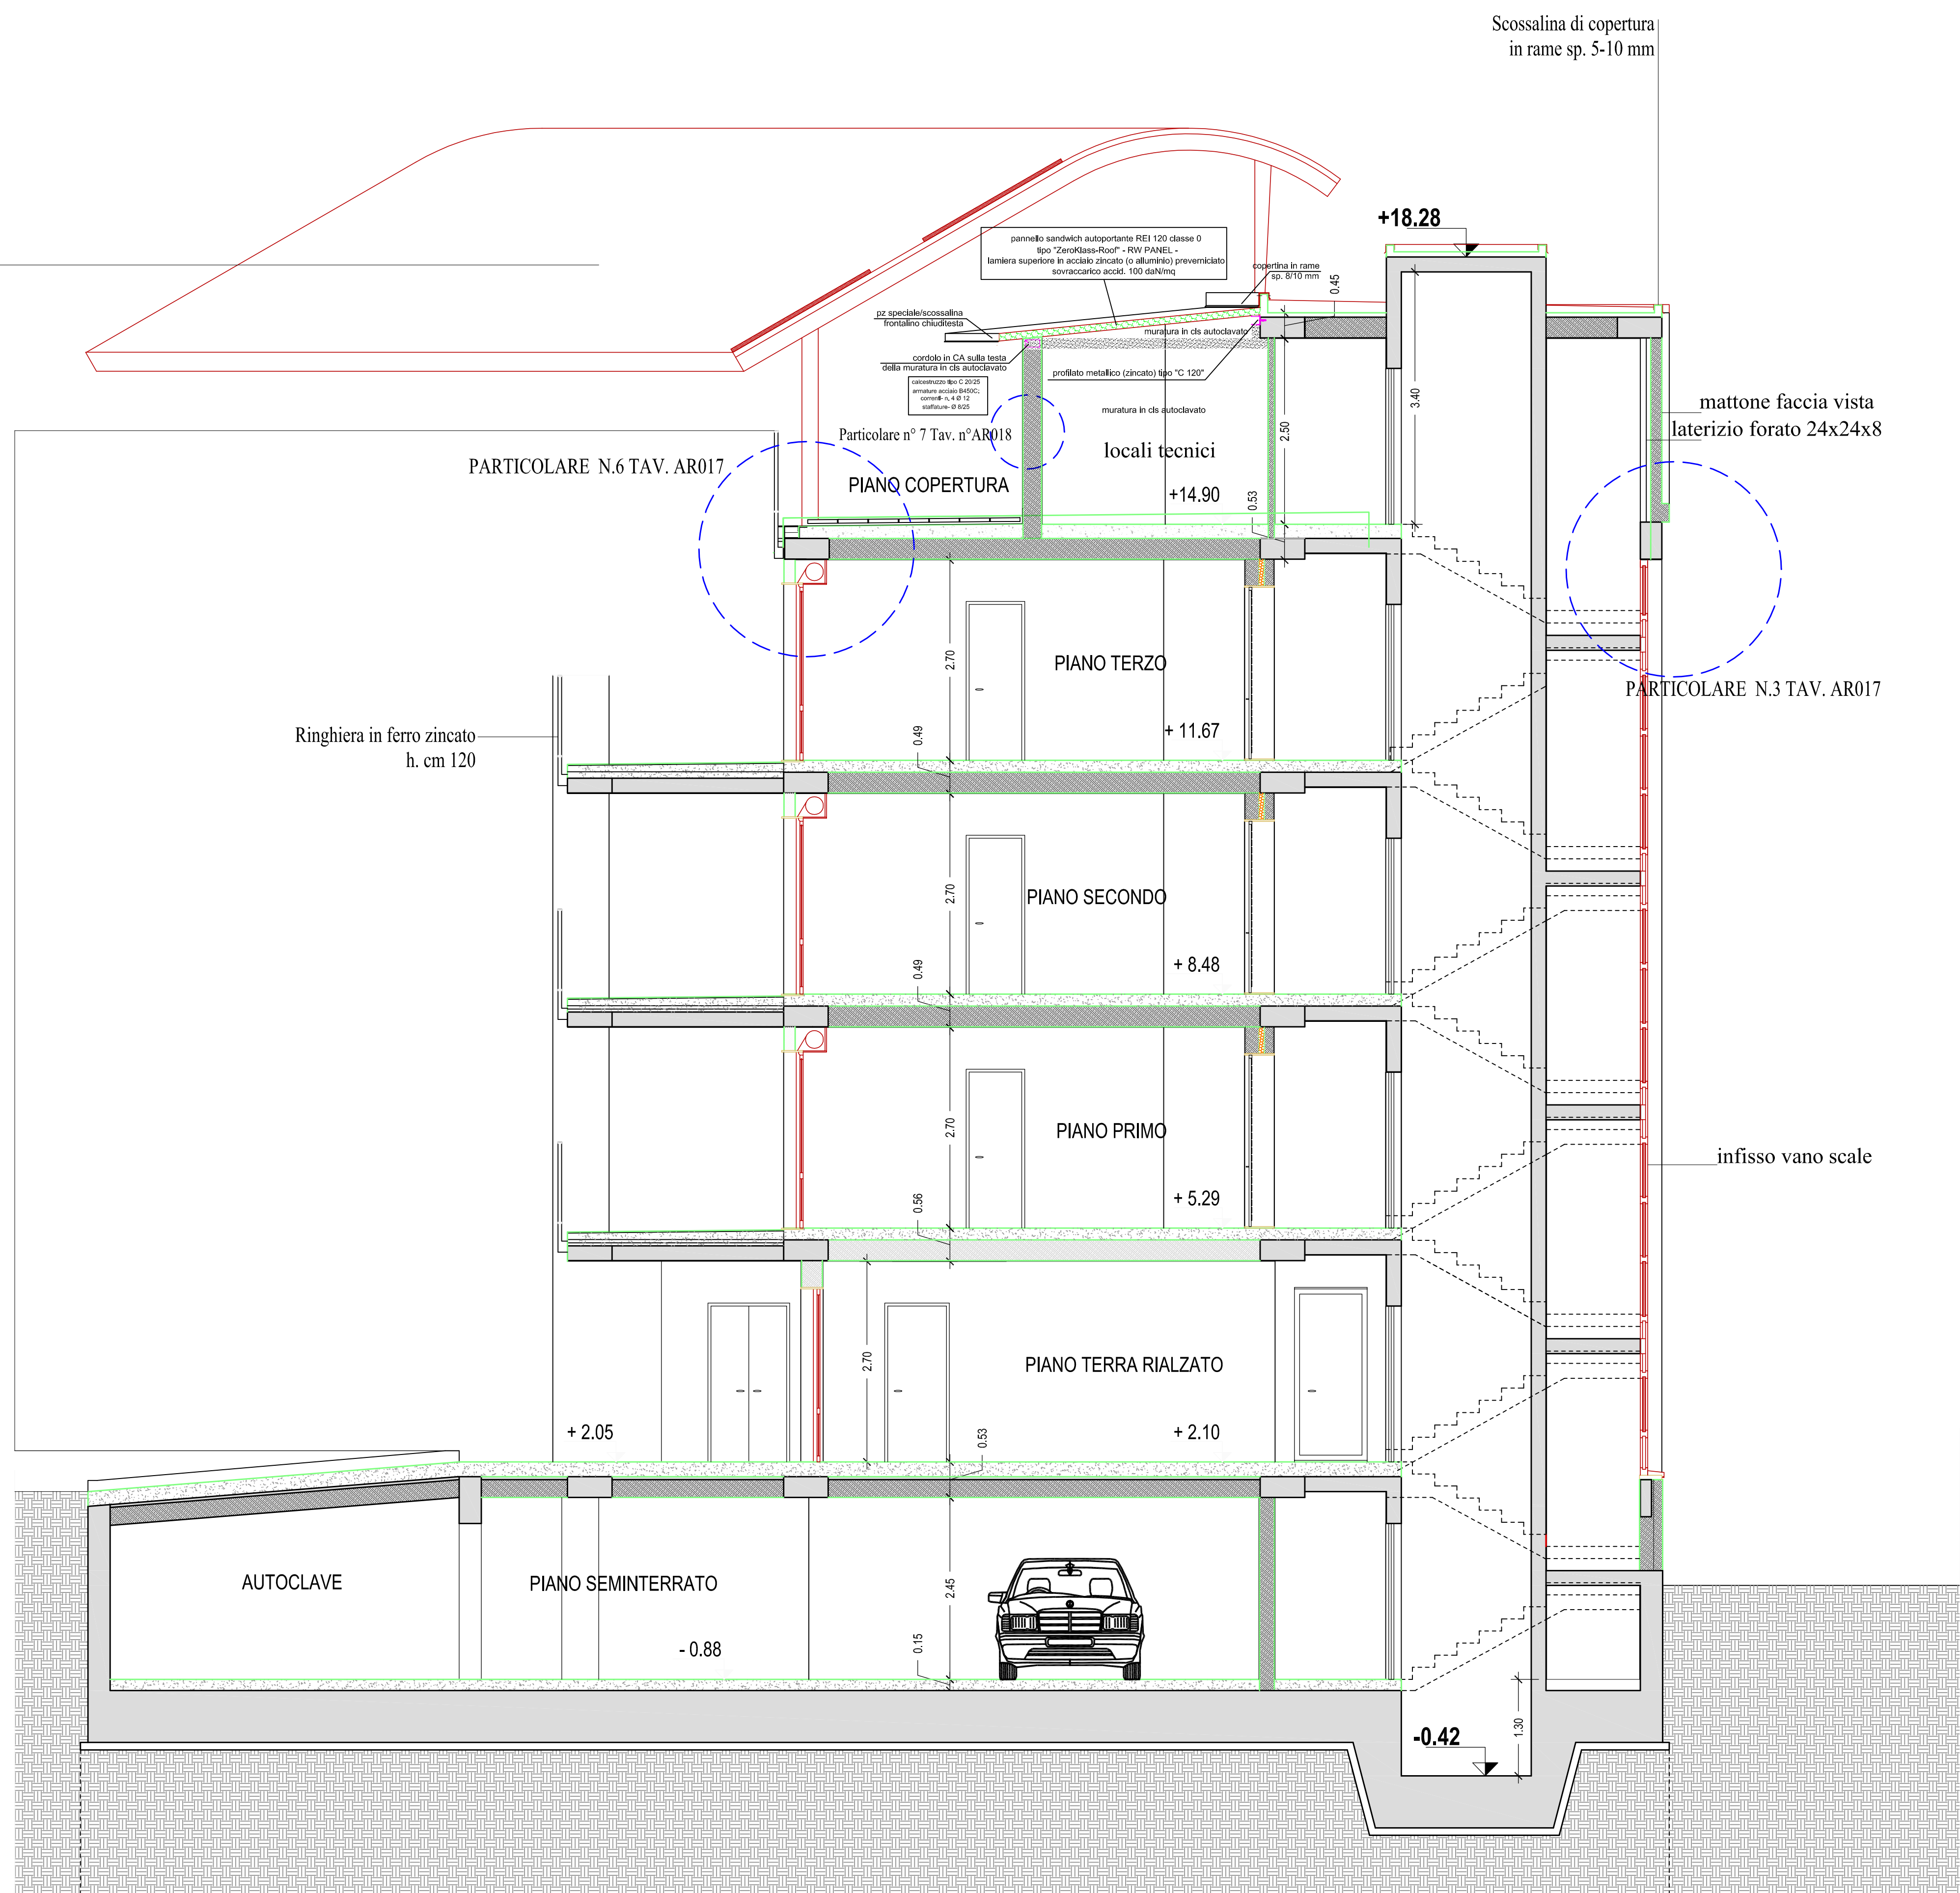

SEZIONE B1 - B1