SCHEMA IMPIANTO

PIANO COPERTURA

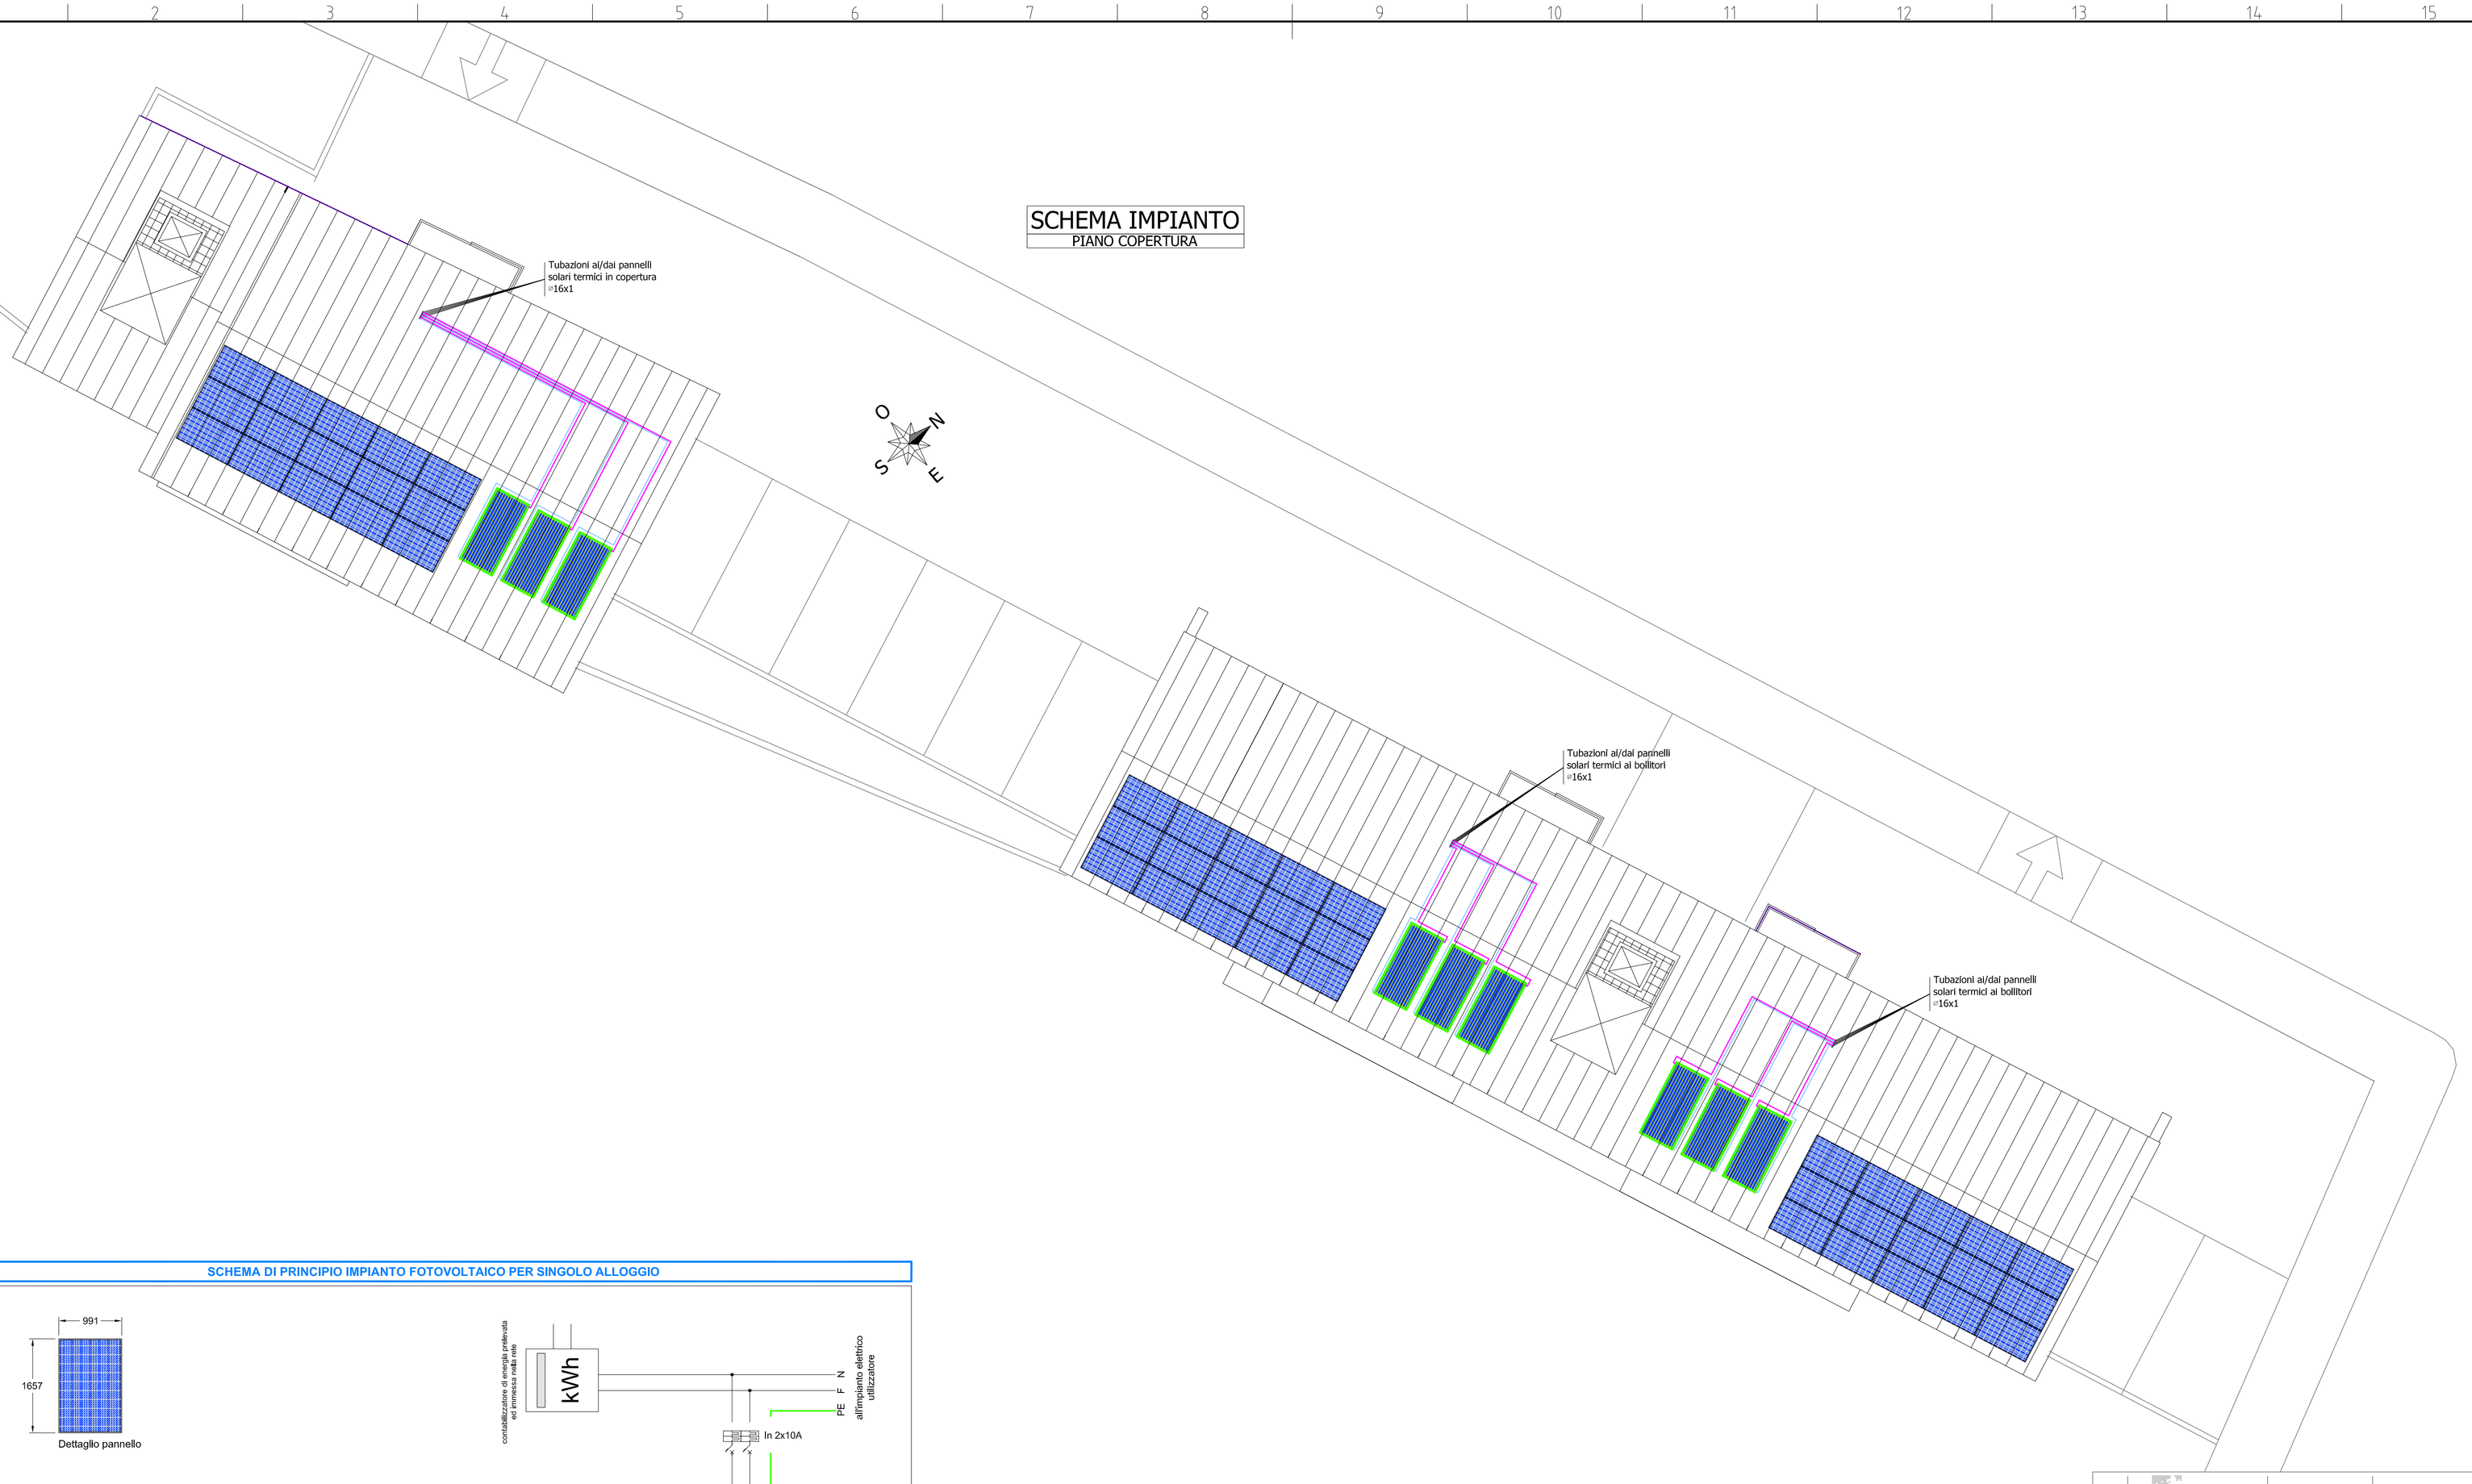

SCHEMA DI PRINCIPIO IMPIANTO FOTOVOLTAICO PER SINGOLO ALLOGGIO

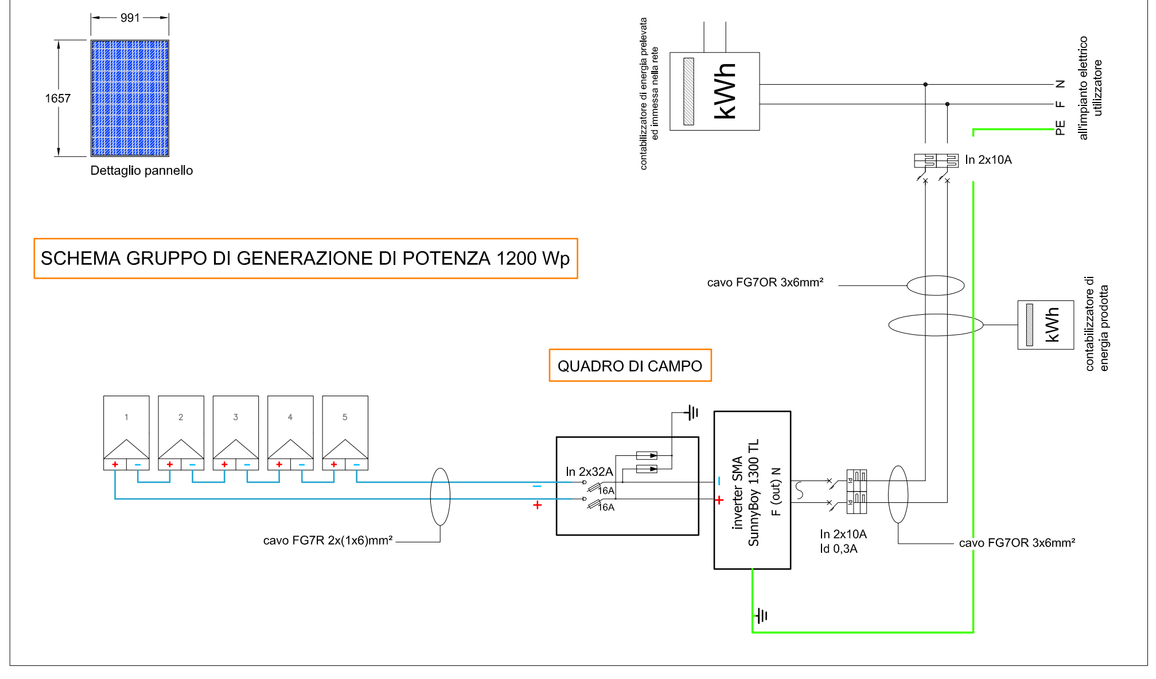

rev.	descrizione	disegnato da	controllato da	approvato da	data
1	Approvazione RINA	POLLARI Luca	POLLARI Luca	POLLARI Luca	30.04.2013
0	PROGETTO ESECUTIVO	POLLARI Luca	POLLARI Luca	POLLARI Luca	02.11.2012

dettaglio: Installazione pannelli solari termici e fotovoltaici

scala: 1:100

oggetto: Impianti solare Termico e F.v. - PIANO COPERTURA

file: ESE_rev00.dwg

committente: Casa Livorno e Provincia S.p.a.

commessa: 12_0214

titolo: Realizzazione n.9 alloggi - PEEP - SOTT.I.14 - UTOE4

Area tra via Aurelia Sud e Fosso del Poggio d'Oro - CECINA (Li)

tavola: IM04

MPS Studio Associato
57023 C E C I N A (LI)
v.le della Repubblica,7
tel. +39 0586 631305
fax +39 0586 636492
e-mail: info@studiompps.com

ISO 9001:2008

FORMATO UNI A1 - - LA RIPRODUZIONE E LA DIFFUSIONE DEL PRESENTE DISEGNO E' RISERVATA A TERMINE DELLE VIGENTI LEGGI