


SCHEMA IMPIANTO
PIANO TERZO

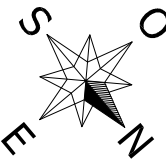


APPARECCHI SANITARI	
Denominazione utenza	Tubazioni scarico in PP+ (mm)
Lavabo	50
Wc con cassetta da 6 litri	90*
Doccia	50
Bidet	50
Vasca da bagno	50
Lavabo	50
Lavastoviglie	50
Lavatrice	50
Pilozzo	50

Legenda	
Colonna di scarico acqua VERE realizzate in PP+ 3 Strati rivestita con materiale fonosorbente	
Colonna di scarico acqua GRIGIE realizzata in PP+ 3 Strati rivestita con materiale fonosorbente	
Capita di aspirazione acqua realizzata in PP+ 3 Strati rivestita con materiale fonosorbente	
Concetto di aspirazione aria bagno realizzato in PVC serie pesante rivestito con materiale fonosorbente	
Aspiratore centrifugo da muro	


I tratti di scarico delle acque GRIGIE con unione di 2 o più apparecchi (lavabo, vasca, bidet) utilizzando una tubazione di diametro Ø75 fino all'innesco con la colonna

* SCARICO DA 2,0 litri/sec



COLLEGAMENTI ALLE COLONNE
- Fuori Scala -

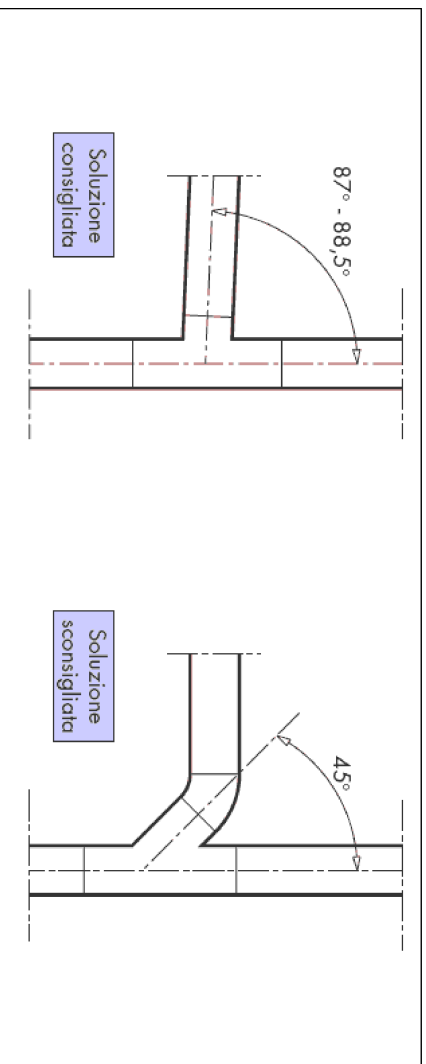

COLONNE DI VENTILAZIONE
- Fuori Scala -

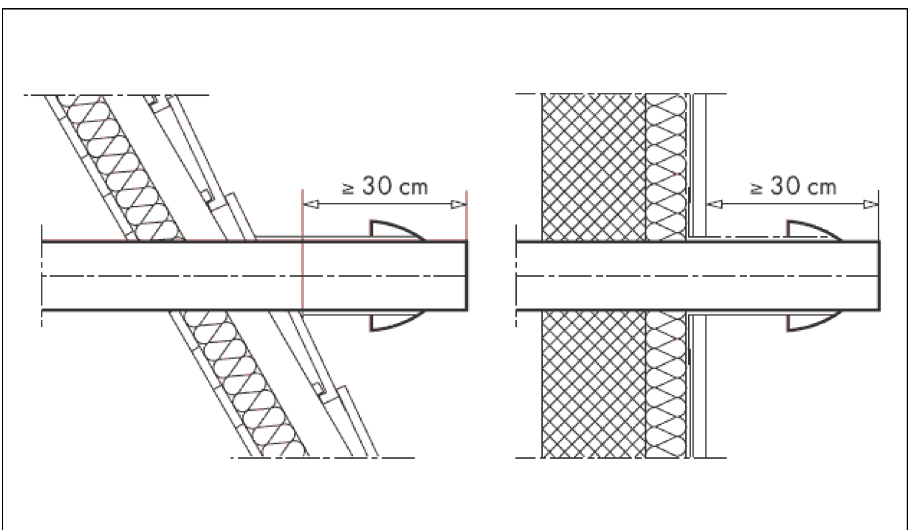

PIEDI DI COLONNA
- Fuori Scala -

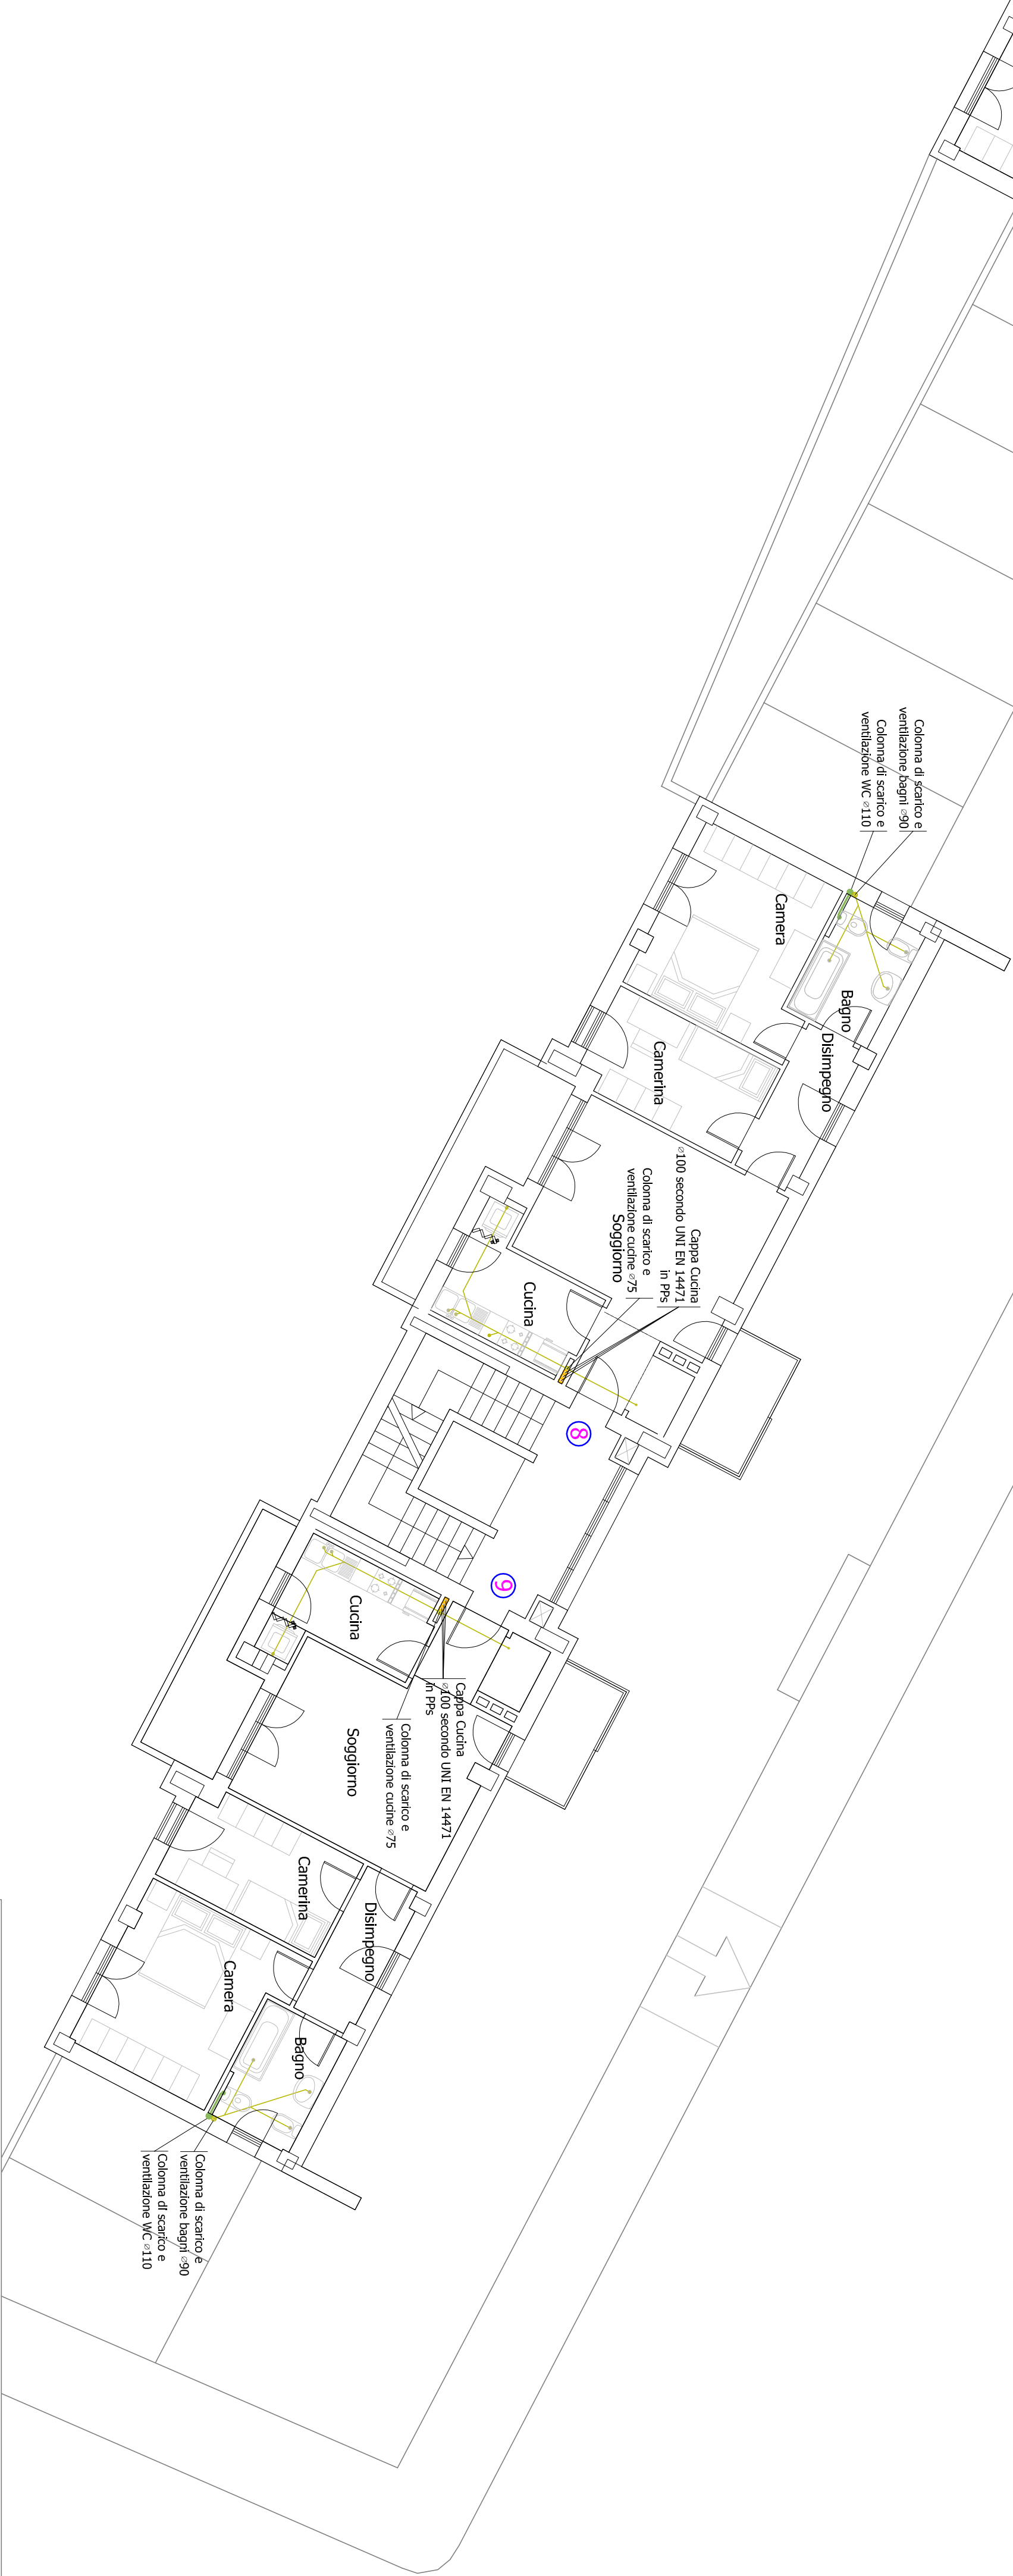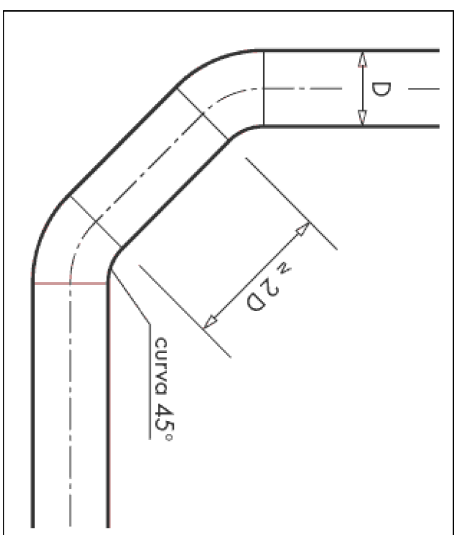

Scheda di scarico acque reflue e ventilazioni interne		Scale		Data	
1:100					
Impianti interni - Scarichi - PIANO TERZO		ESE_rev00.dwg			
Casa Livorno e Provincia S.p.a.		12_0214			
Realizzazione n.9 alloggi - PEEP - SOTT. 14 - UT.04		IM13			
Area tra Via Aurelia Sud e Fosso del Poggio d'Oro - GEMINA (LI)					
MPS Studio Associato		57023 CECINA AB			
		tel. +39 0586 601005			
		fax +39 0586 604477			
		www.mpsstudio.com			
		CSQ			
		CONFORME			

