




PROSPETTO - LATO NORD

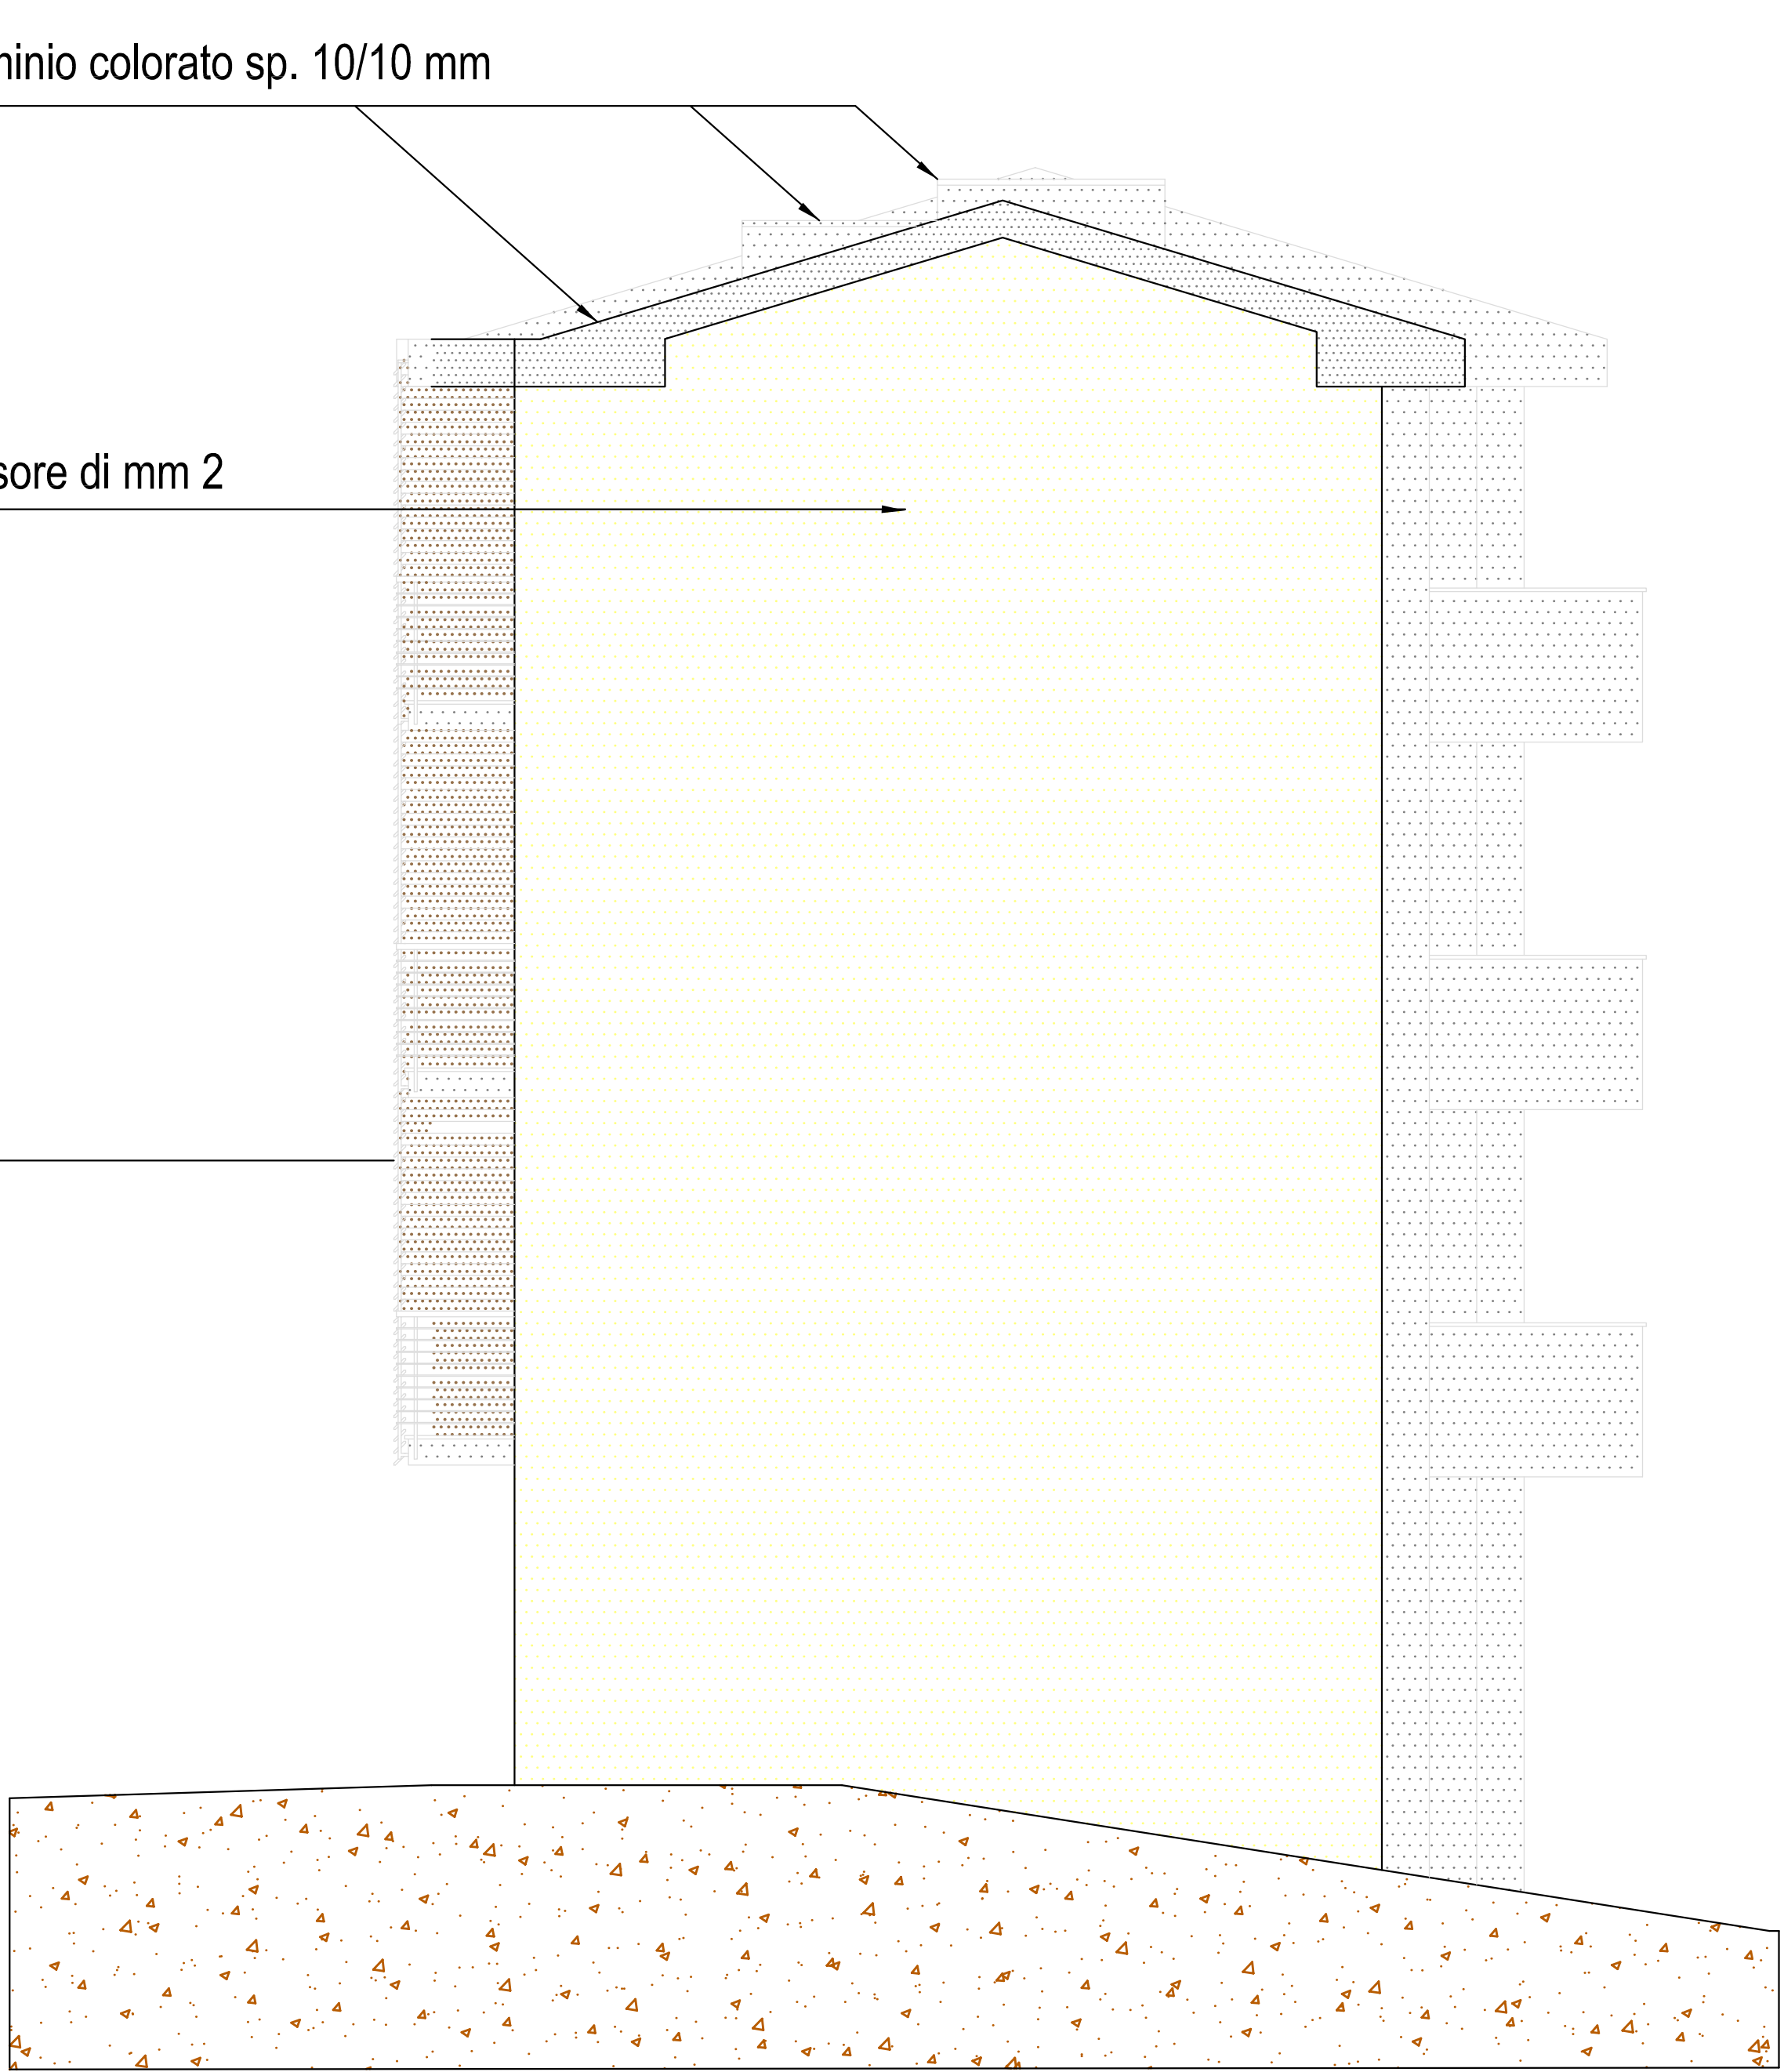

PROSPETTO - LATO OVEST

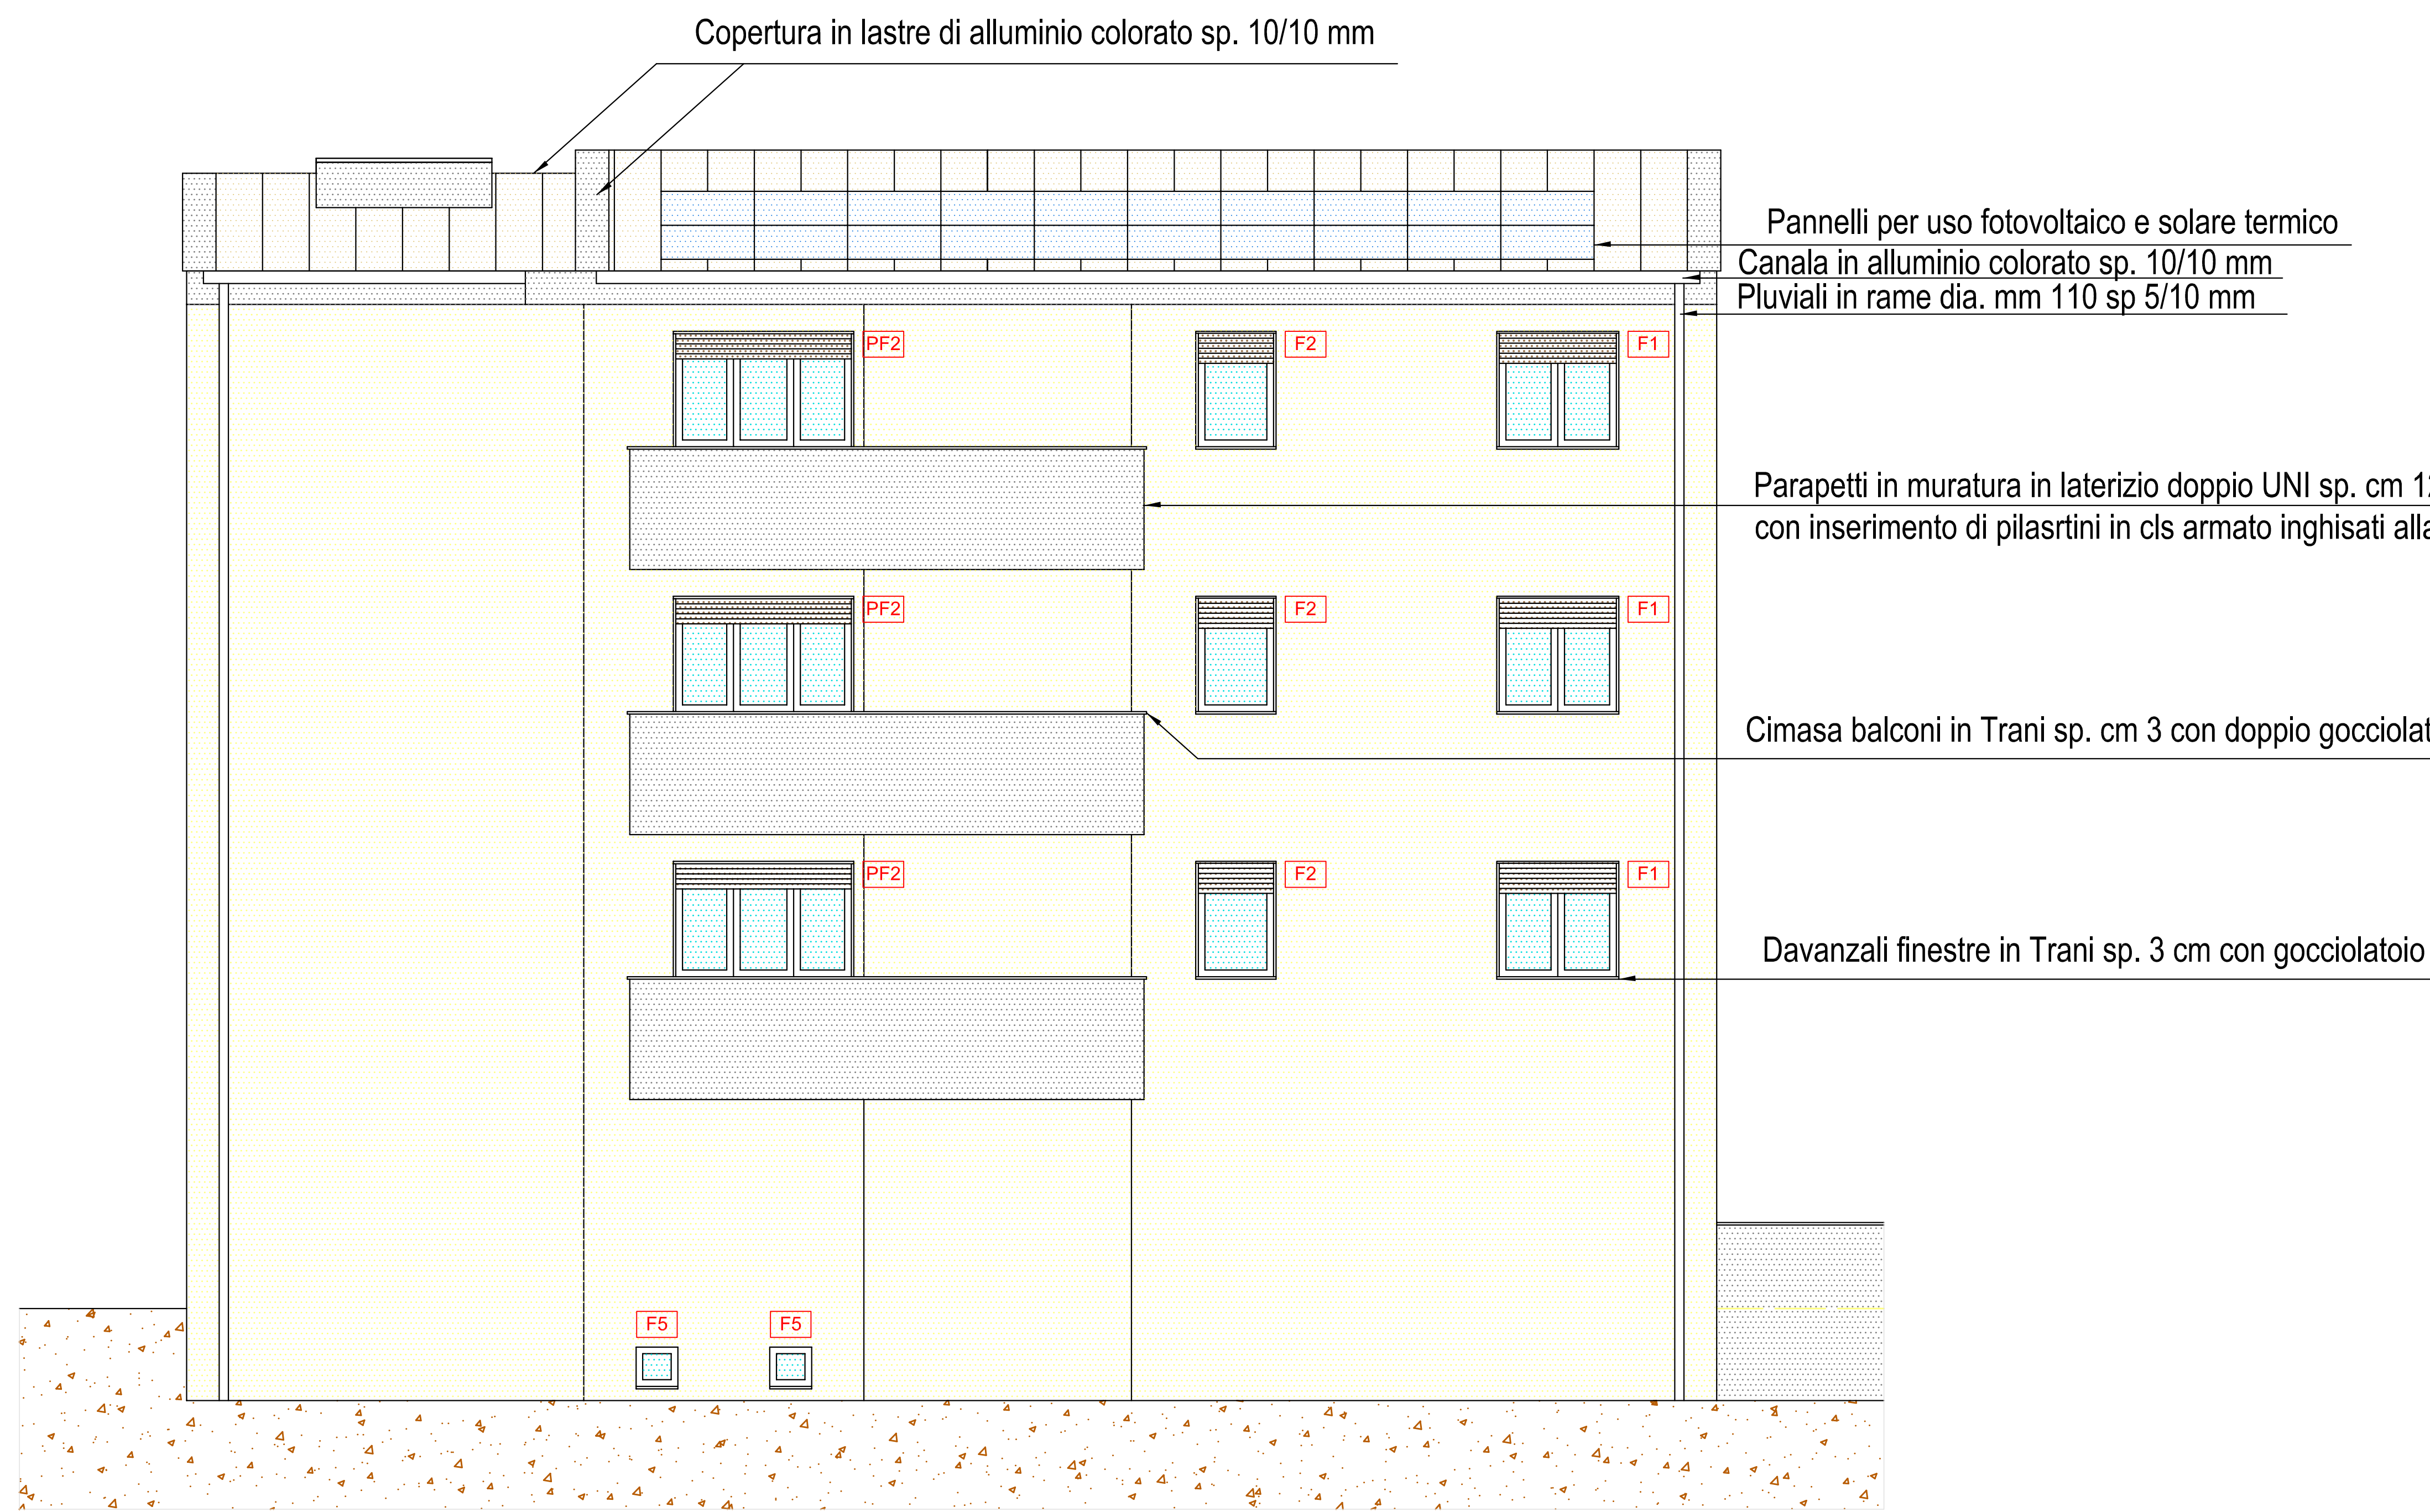

PROSPETTO - LATO SUD

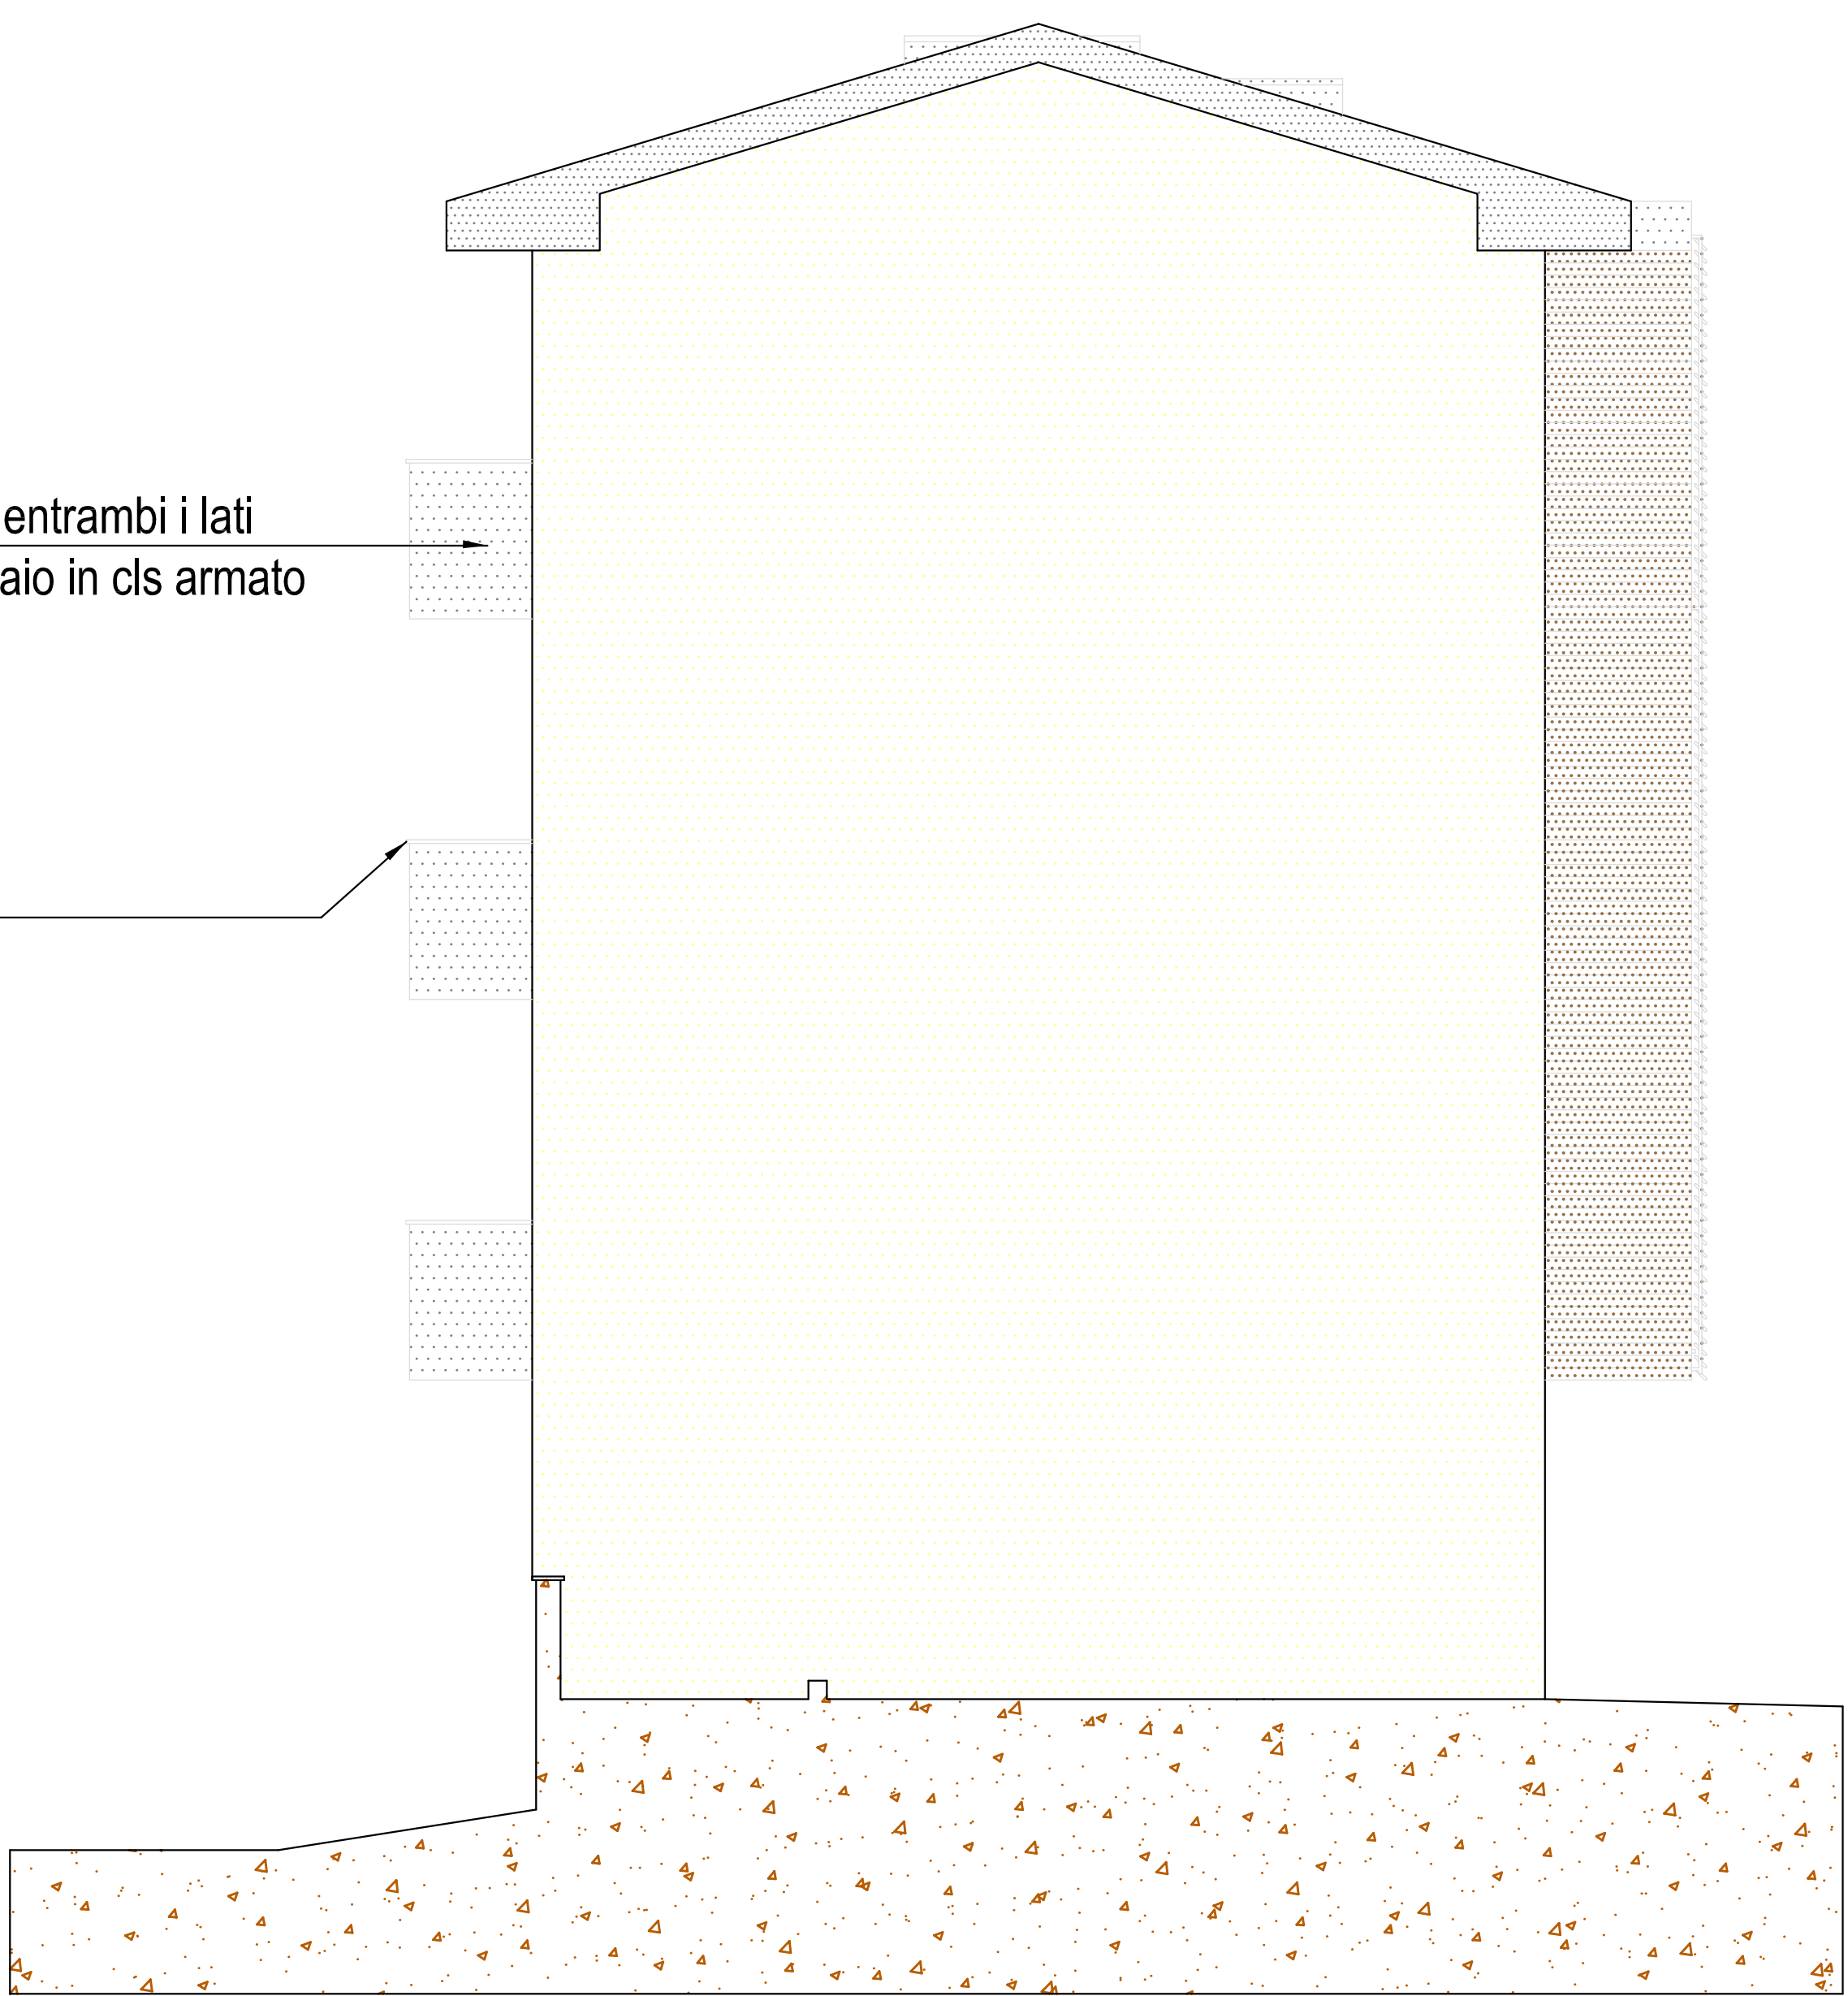

PROSPETTO - LATO EST

COMUNE DI CECINA



OGGETTO: Realizzazione di n. 9 Alloggi di ERP
Area Edificabile situata tra Via Aurelia Sud e il
Fosso del Poggio d'Oro - Cecina

PROGETTO ESECUTIVO
PROSPETTI
edificio 3 alloggi

Tav. 7b
Scala 1:50

Data
29/04/2013

Progettista:
Arch. Massimo Colombo

Aerofotogrammetria in Scala 1:2000

