


COMUNE DI CECINA

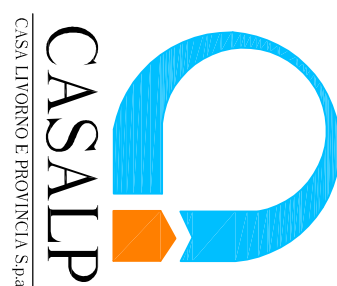


OGGETTO: Realizzazione di n. 9 Alloggi di ERP  
Area Edificabile situata tra Via Aurelia Nord e il  
Fosso del Poggio d'Oro - Cecina

PROGETTO ESECUTIVO  
DELLE STRUTTURE IN C.A.

nome	casalp	data
nome	ST01	dic. 2012
nome	SEZIONE TIPO	
nome	FILI FISSI	
scala	1:50	disegnato verificato data
nome	Ufficio Tecnico CASA Livorno e Provincia S.p.A. Progettista Ing. M. Roddi	
Tiratura a firma progettista		

SEZIONE

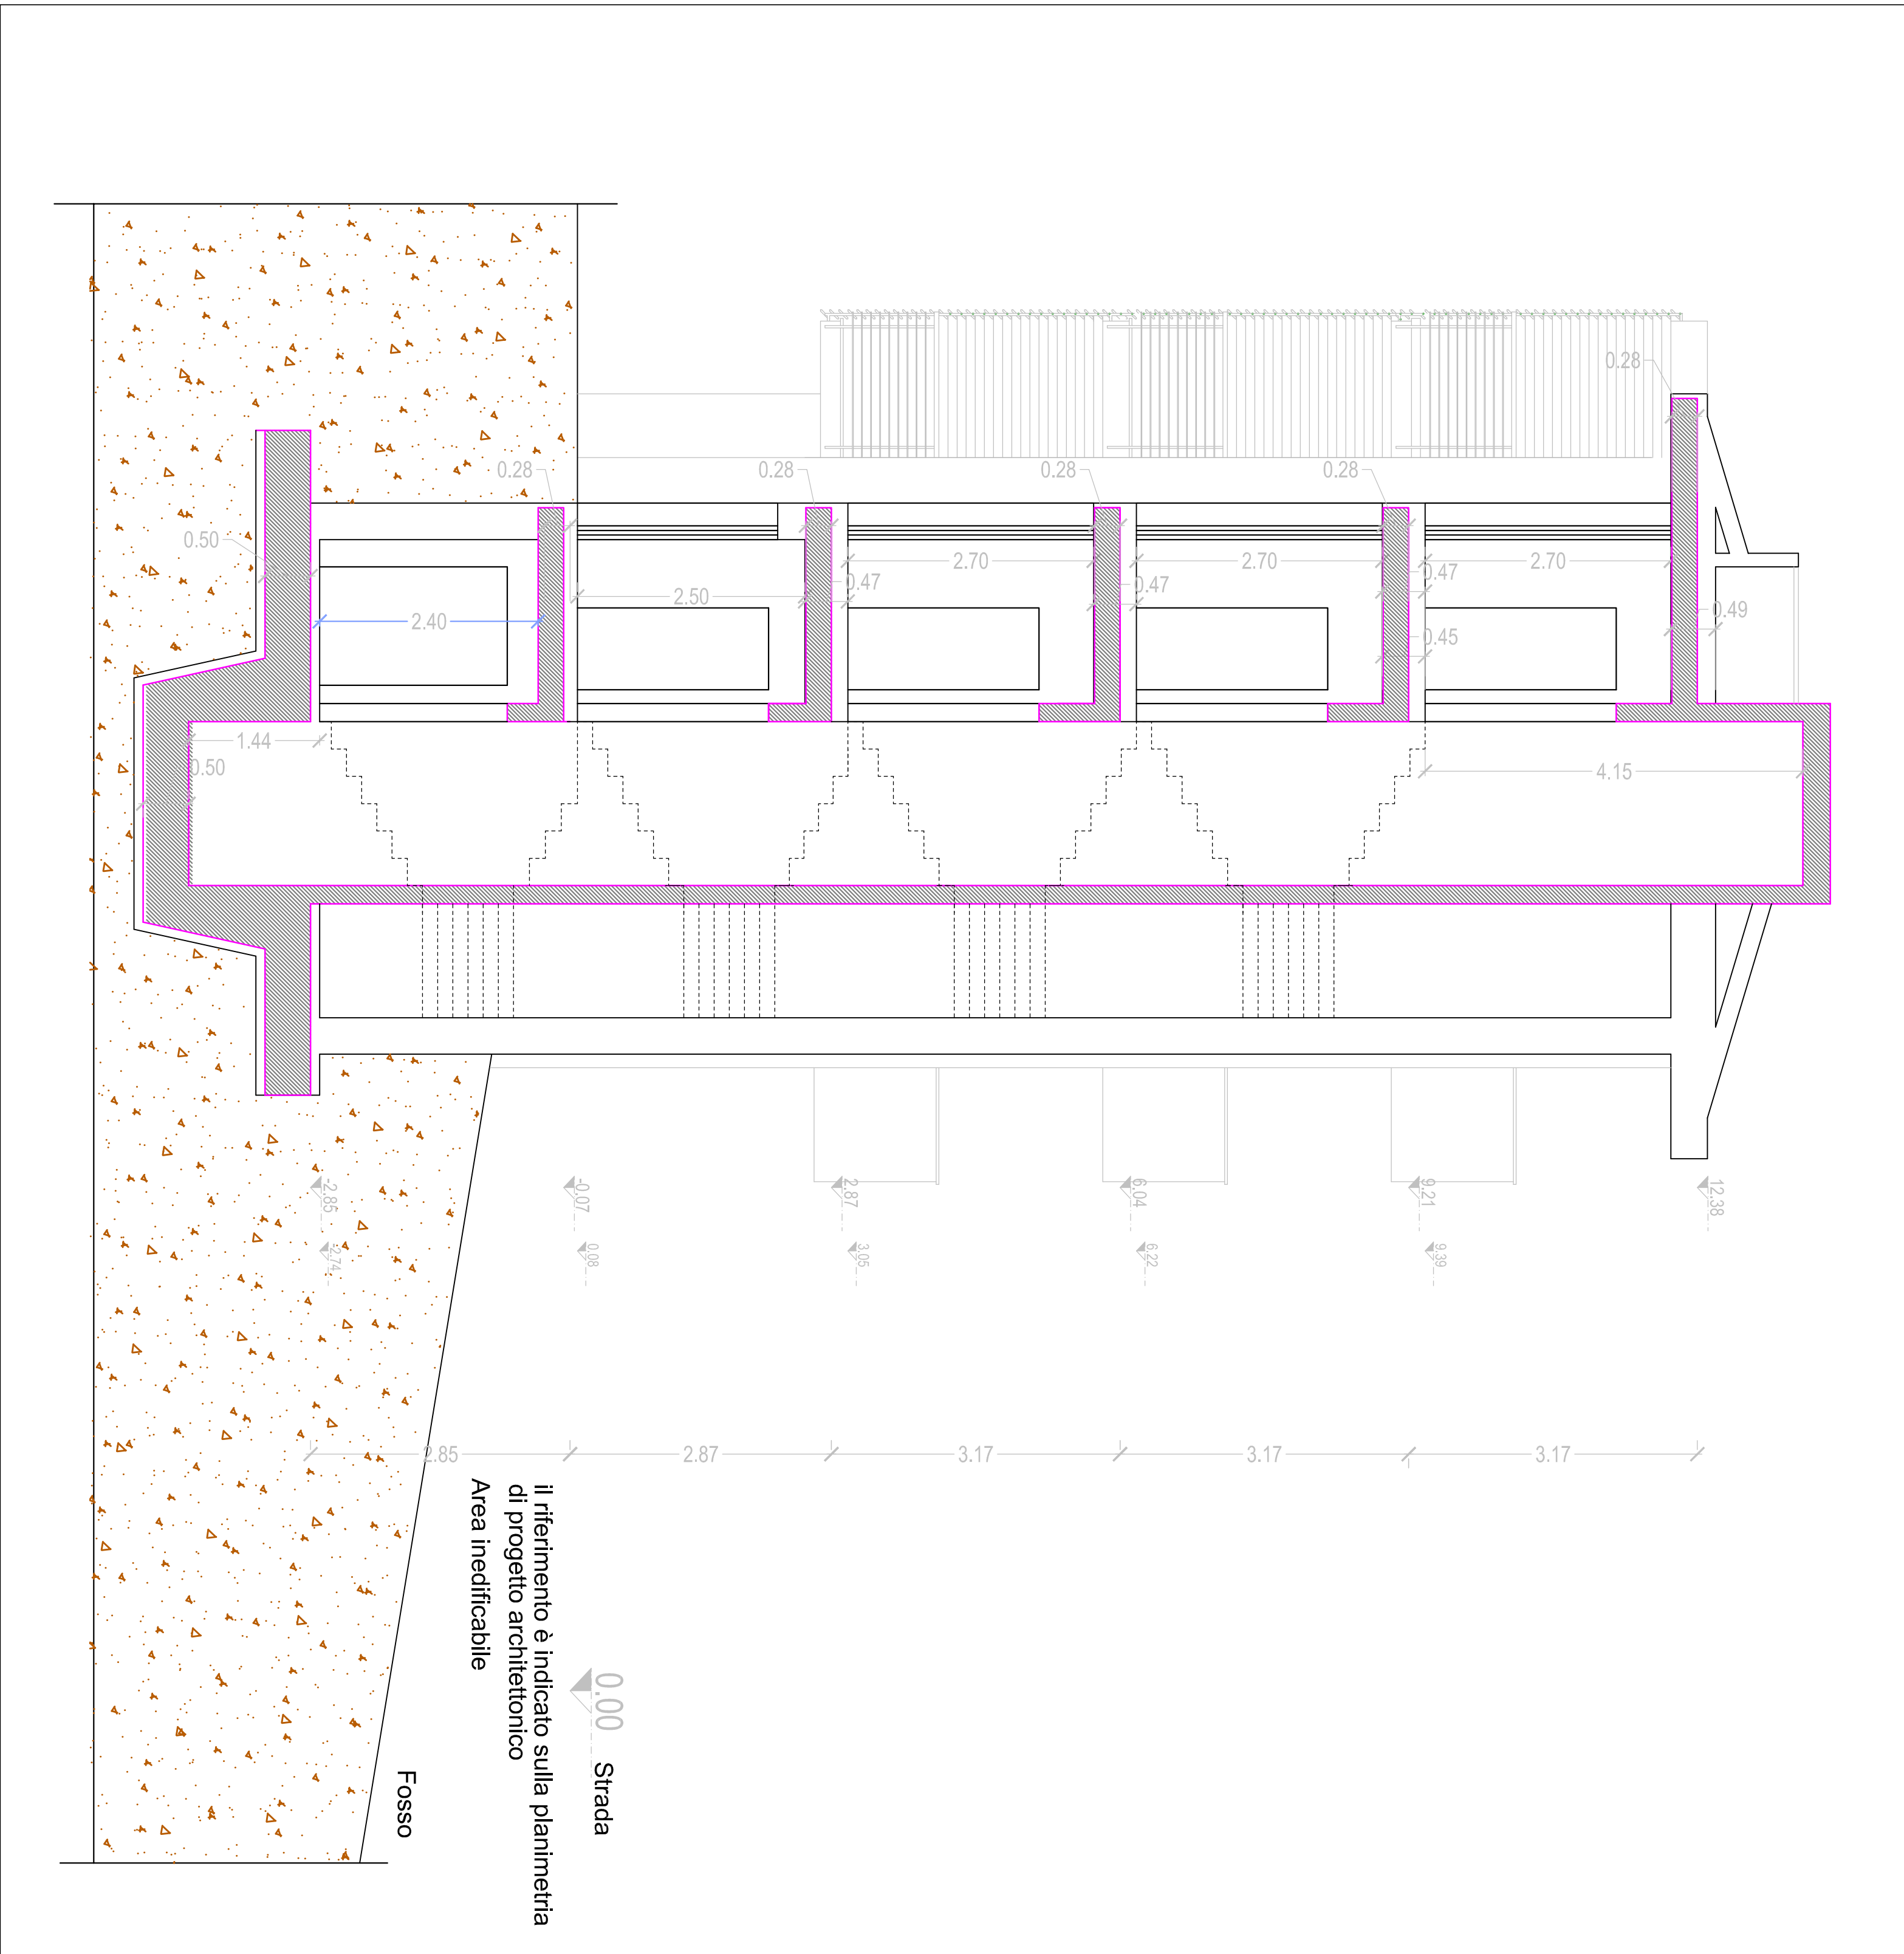

FILI FISSI

