




OGGETTO: Realizzazione di n. 9 Alloggi di ERP
Area Edificabile situata tra Via Aurelia Nord e il
Fosso del Poggio d'Oro - Cecina

PROGETTO ESECUTIVO
DELLE STRUTTURE IN C.A.

bozza	data
ST07b2	Dic. 2012
disegnato	CSO 52/2013
verificato	CSO
1:50 1:25	CSO

Progettista, Ing. Michelangelo Raddi
Ufficio tecnico Casa Livorno e Provincia S.p.A.

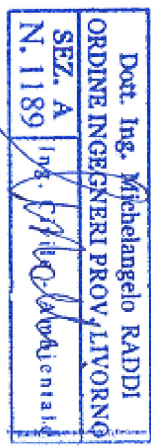


firmato e firma del Progettista

MATERIALI IMPIEGATI:

dis per maggiore e sovrinfondazione Rck<= 150 kg/cm²
dis per strutture di fondazione tipo C25/30; Rck<= 300 kg/cm²
acciaio in travi ed elevazioni maggiorata a 450C


N.B. il copri ferro delle strutture a vista è pari a cm 3

PIANO INTERRATO

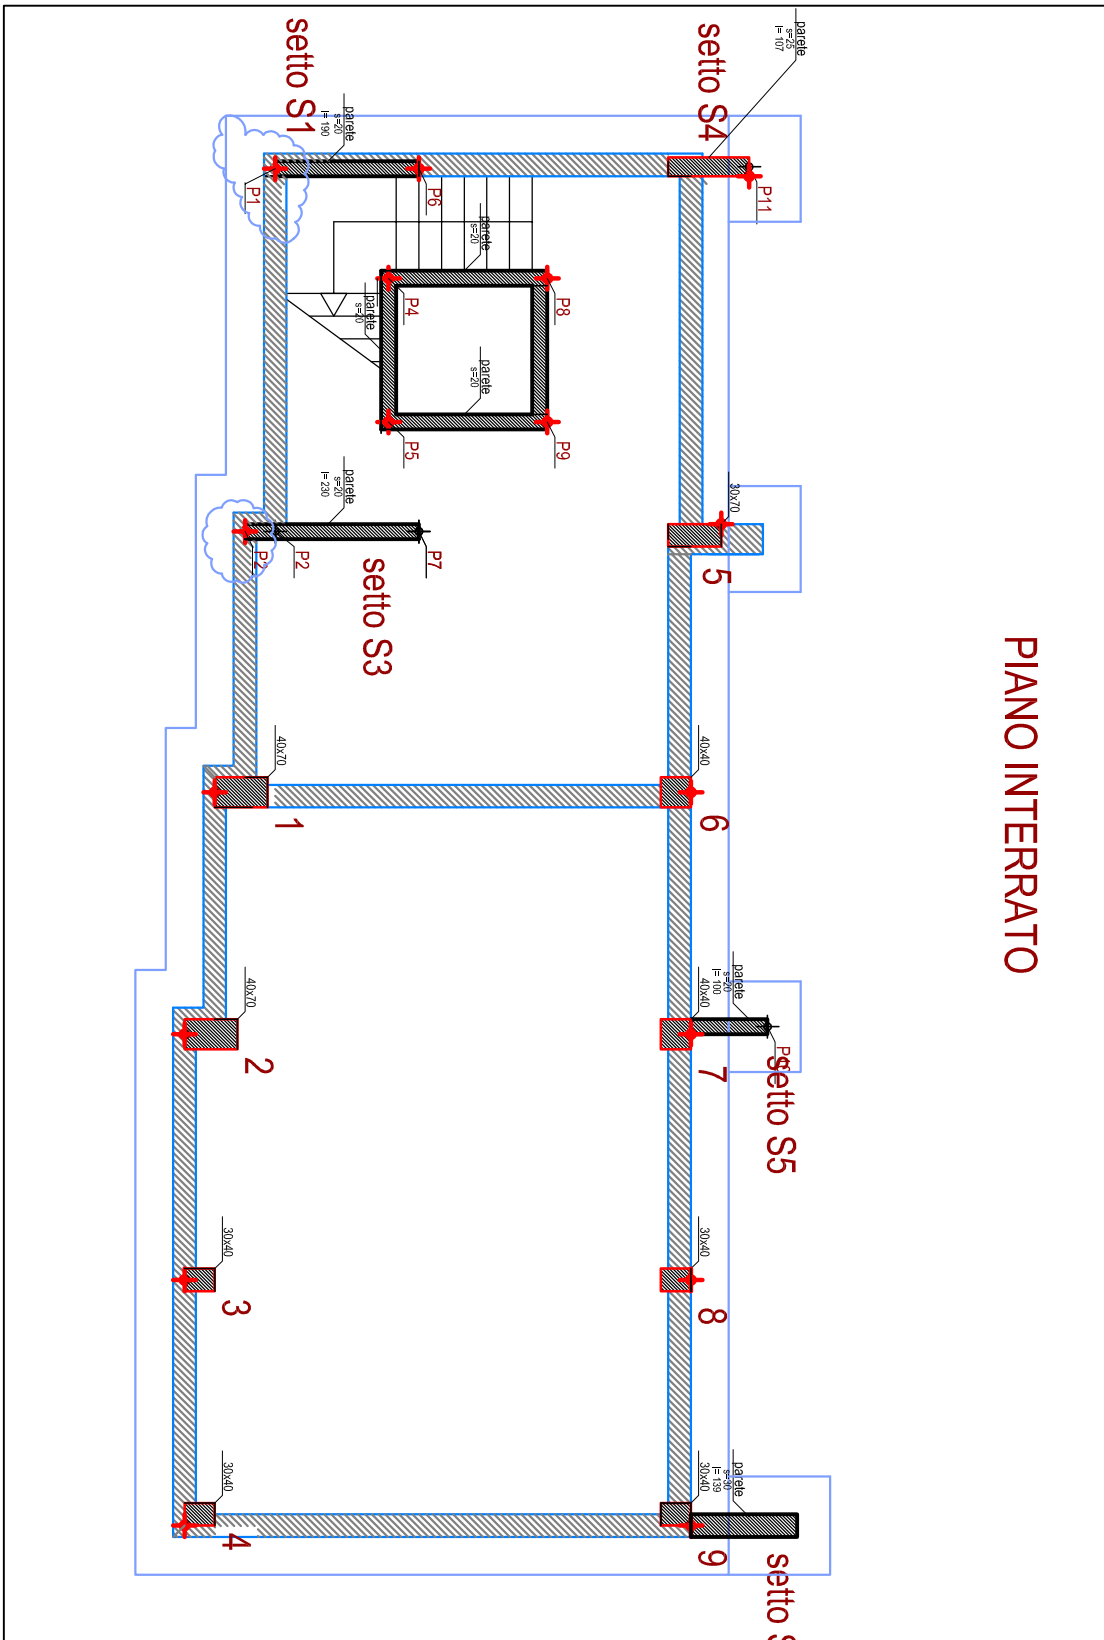


SETTO S4

a

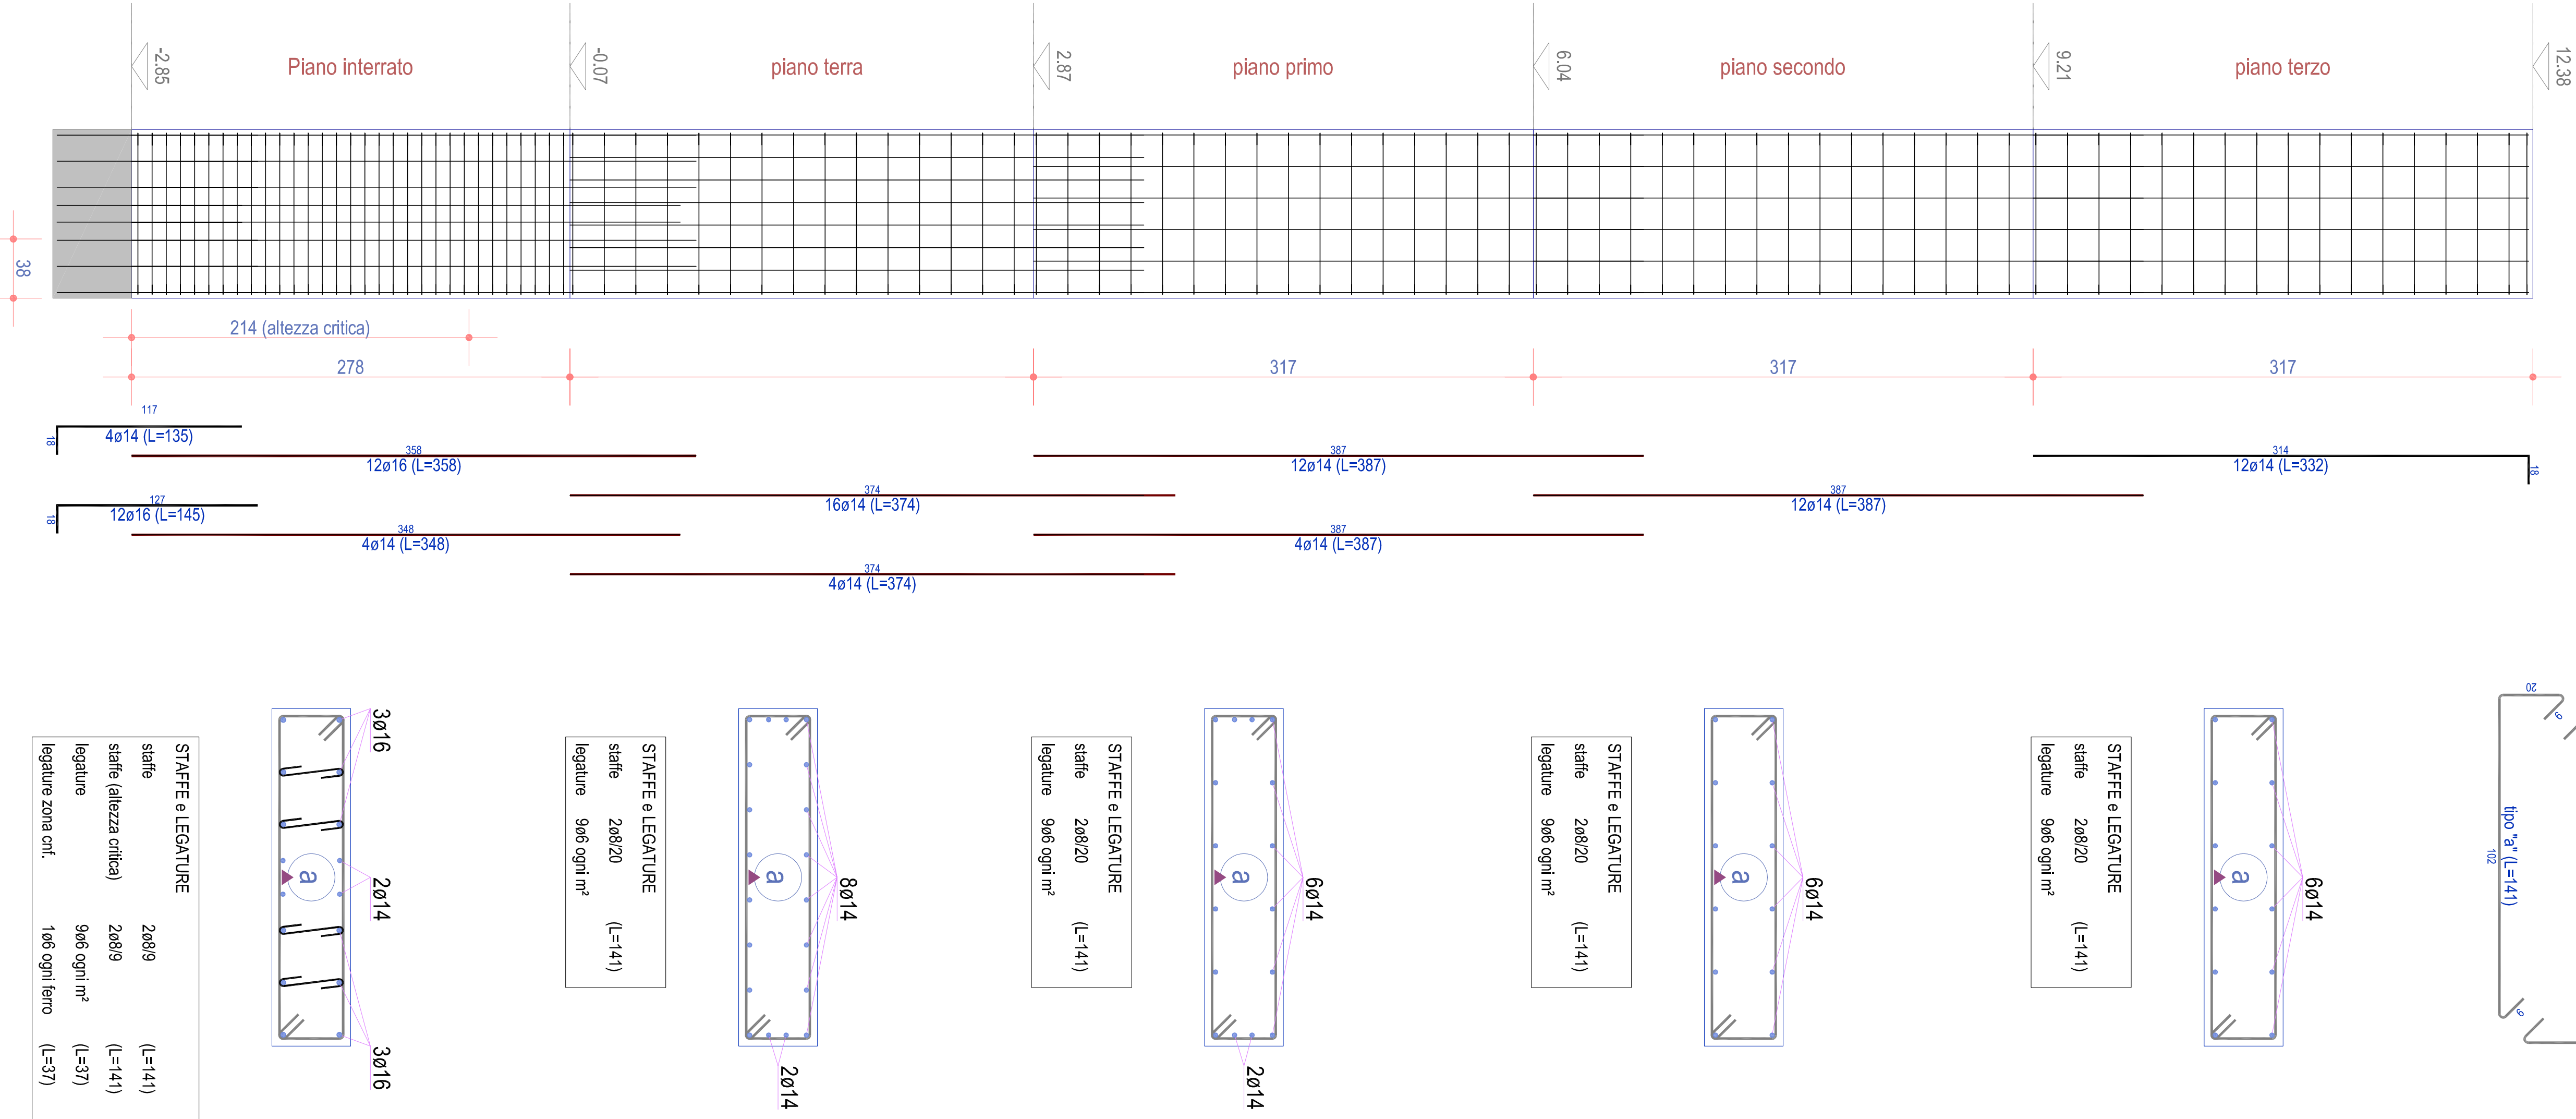

SETTO S5

a

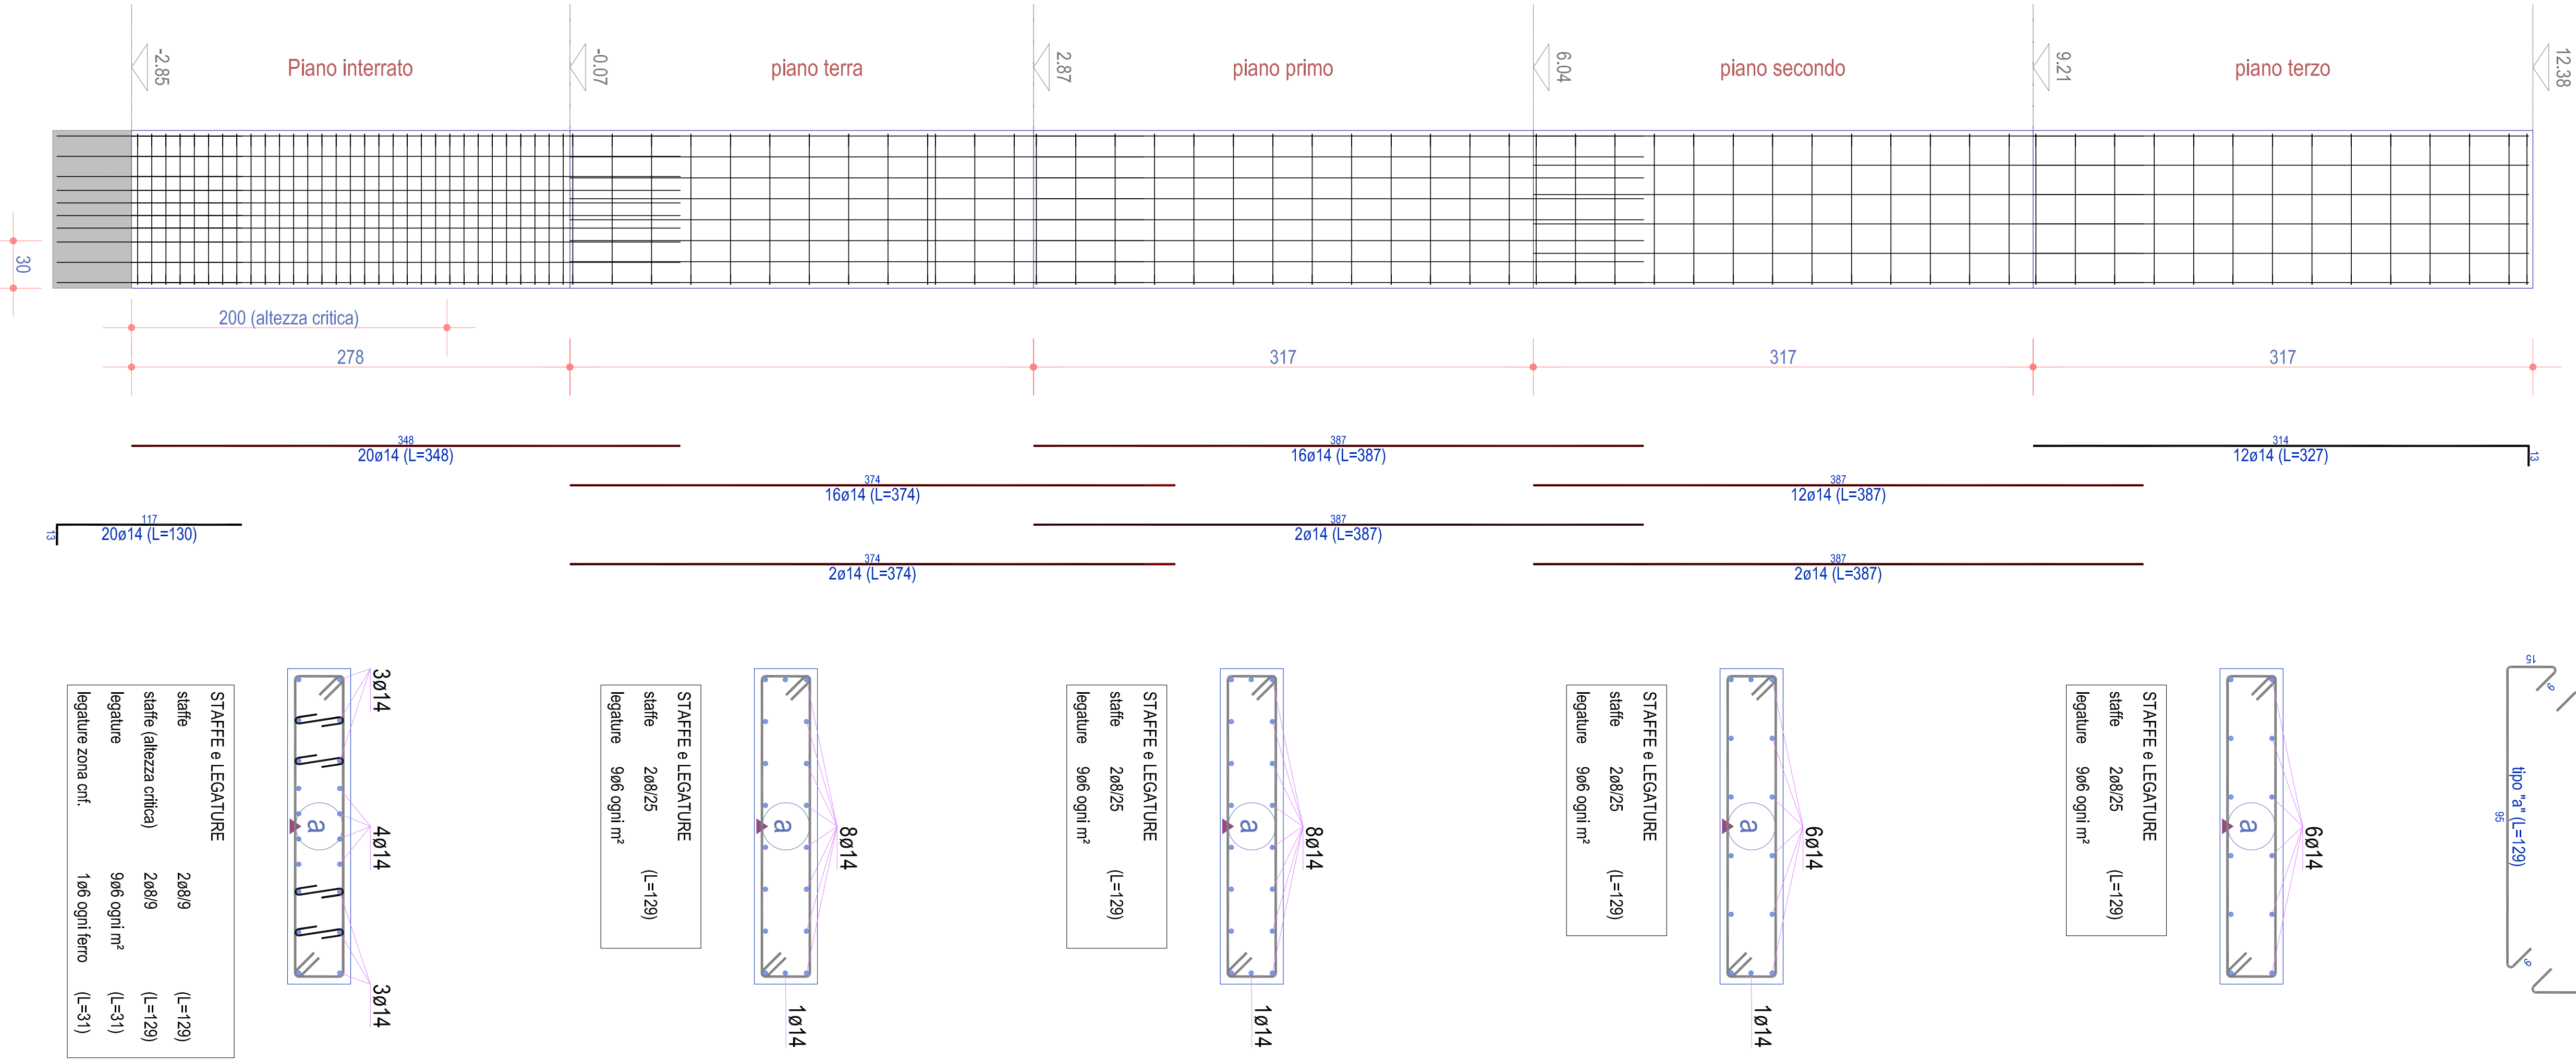

SETTO S6

a

